


Design
ל.אפרים בע"מ
תכנון מעטפת אלומיניום
רח' סחרוב 19, ראשון לציון
קניון ערי החורף
Email: lior@design-le.com
www.design-le.com
ט"ל - 077-2116566 פקס - 077-2116565
ניאור אפרים - 050-5782050

חוברת פרטי אלומיניום

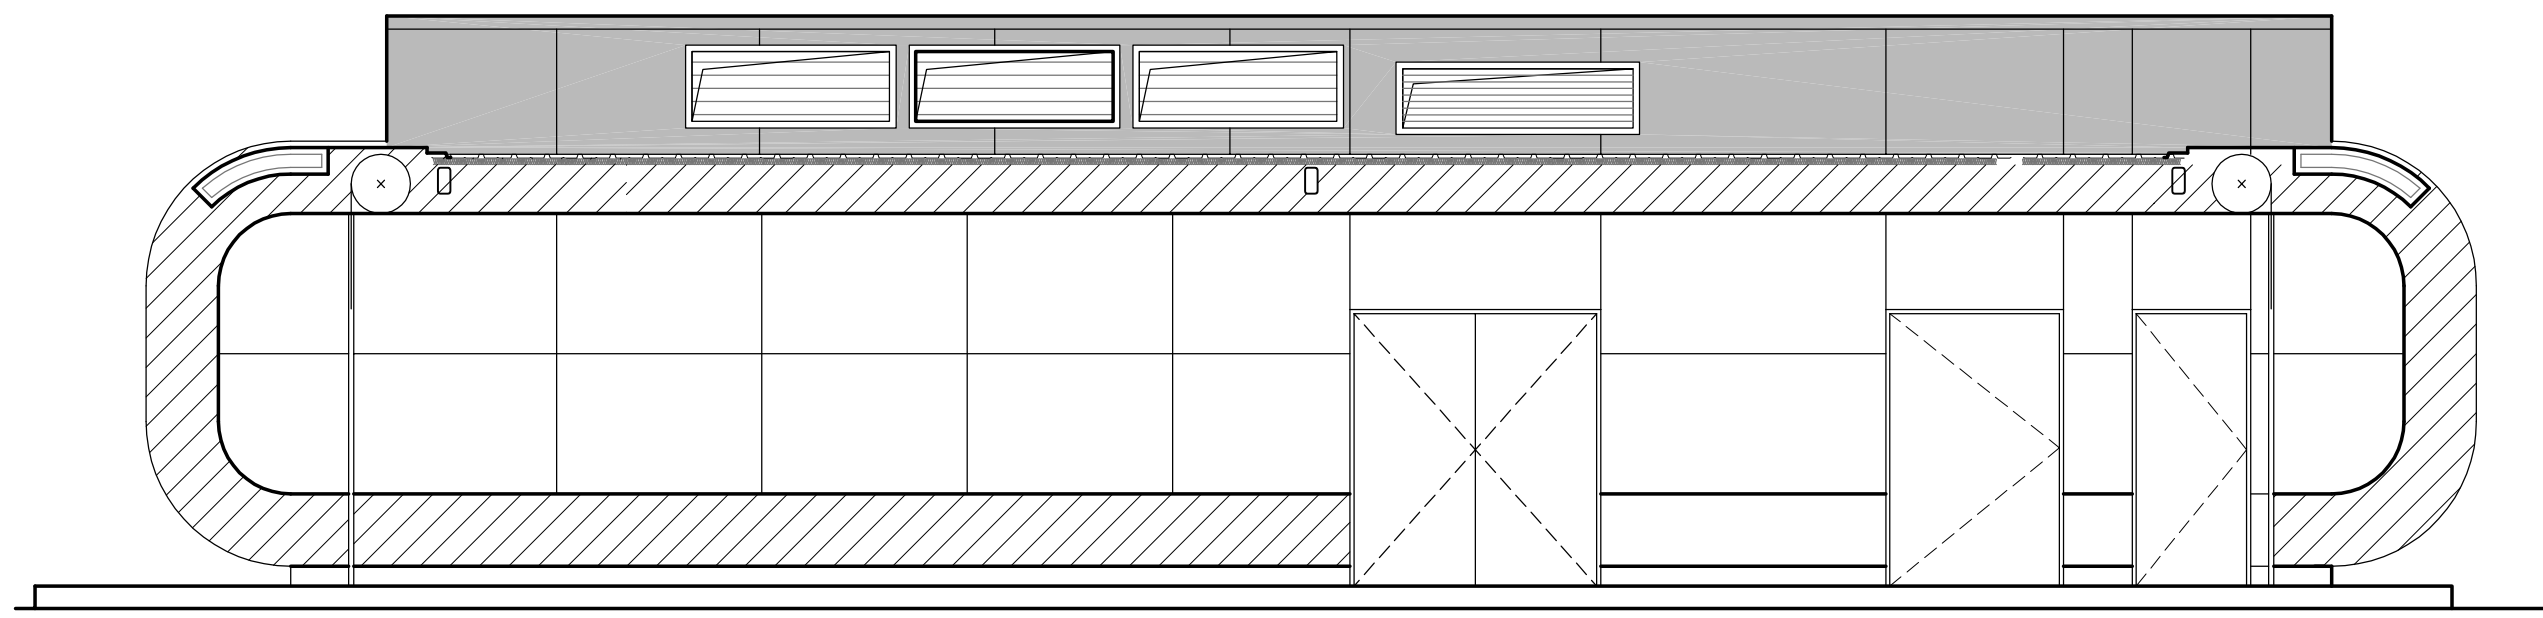

תחנת טעינה במר פלייס ירקונים




מהדורה 3

הערות:										 		אתר: תחנת טעינה במר פלייס-ירקונים				תכנון: ליאור אפרים		המבצע אחראי לבדיקת התכניות ולהתאמתן במקום. על המבצע לבקר כל המידות ועל כל טעות או אי התאמה עליו להודיע למתכנן. אין לקבוע מידות ע"י מדידה בשרטוט. שרטוטים אלו אינם מהווים אישור קונסטרוקטיבי לא למבנה ולא לחיפוי.					
* כול המידות נגזרו מתוכניות אדריכל מידות סופיות יקבעו על פי מצב קיים.												03/06/11		3		AL' DETAIL				A-3		דף פתיחה	
אלום-גג בע"מ										תאריך		קני"מ		מהדורה		קובץ		גודל גיליון		חוכן גליון		מס עמוד	

Shop Drawings List


Design
ל.אפרים בע"מ
תכנון מעטפת אלומיניום
רח' סחרוב 19, ראשון לציון
קניון ערי החורף
Email: lior@design-le.com
www.design-le.com
ט"ל - 077-2116566 פקס - 077-2116565
ליאור אפרים - 050-5782050

עמוד -1	תוכנית התמצאות.	עמוד -12	פרט V4.
עמוד -2	חיצת מ"ס 1.	עמוד -13	פרט V5.
עמוד -3	חצית מ"ס 2.	עמוד -14	פרט H3.
עמוד -4	חצית מ"ס 4.	עמוד -15	פרט H4.
עמוד -5	חצית מ"ס 5.	עמוד -16	פרט V6.
עמוד -6	חצית מ"ס 6.	עמוד -17	פרט V7.
עמוד -7	פרט V1.	עמוד -18	פרט H5.
עמוד -8	פרט H1.	עמוד -19	פרט V8.
עמוד -9	פרט V2.	עמוד -20	פרט H6.
עמוד -10	פרט V3.	עמוד -21	פרט V9.
עמוד -11	פרט H2.	עמוד -22	פרט H7.

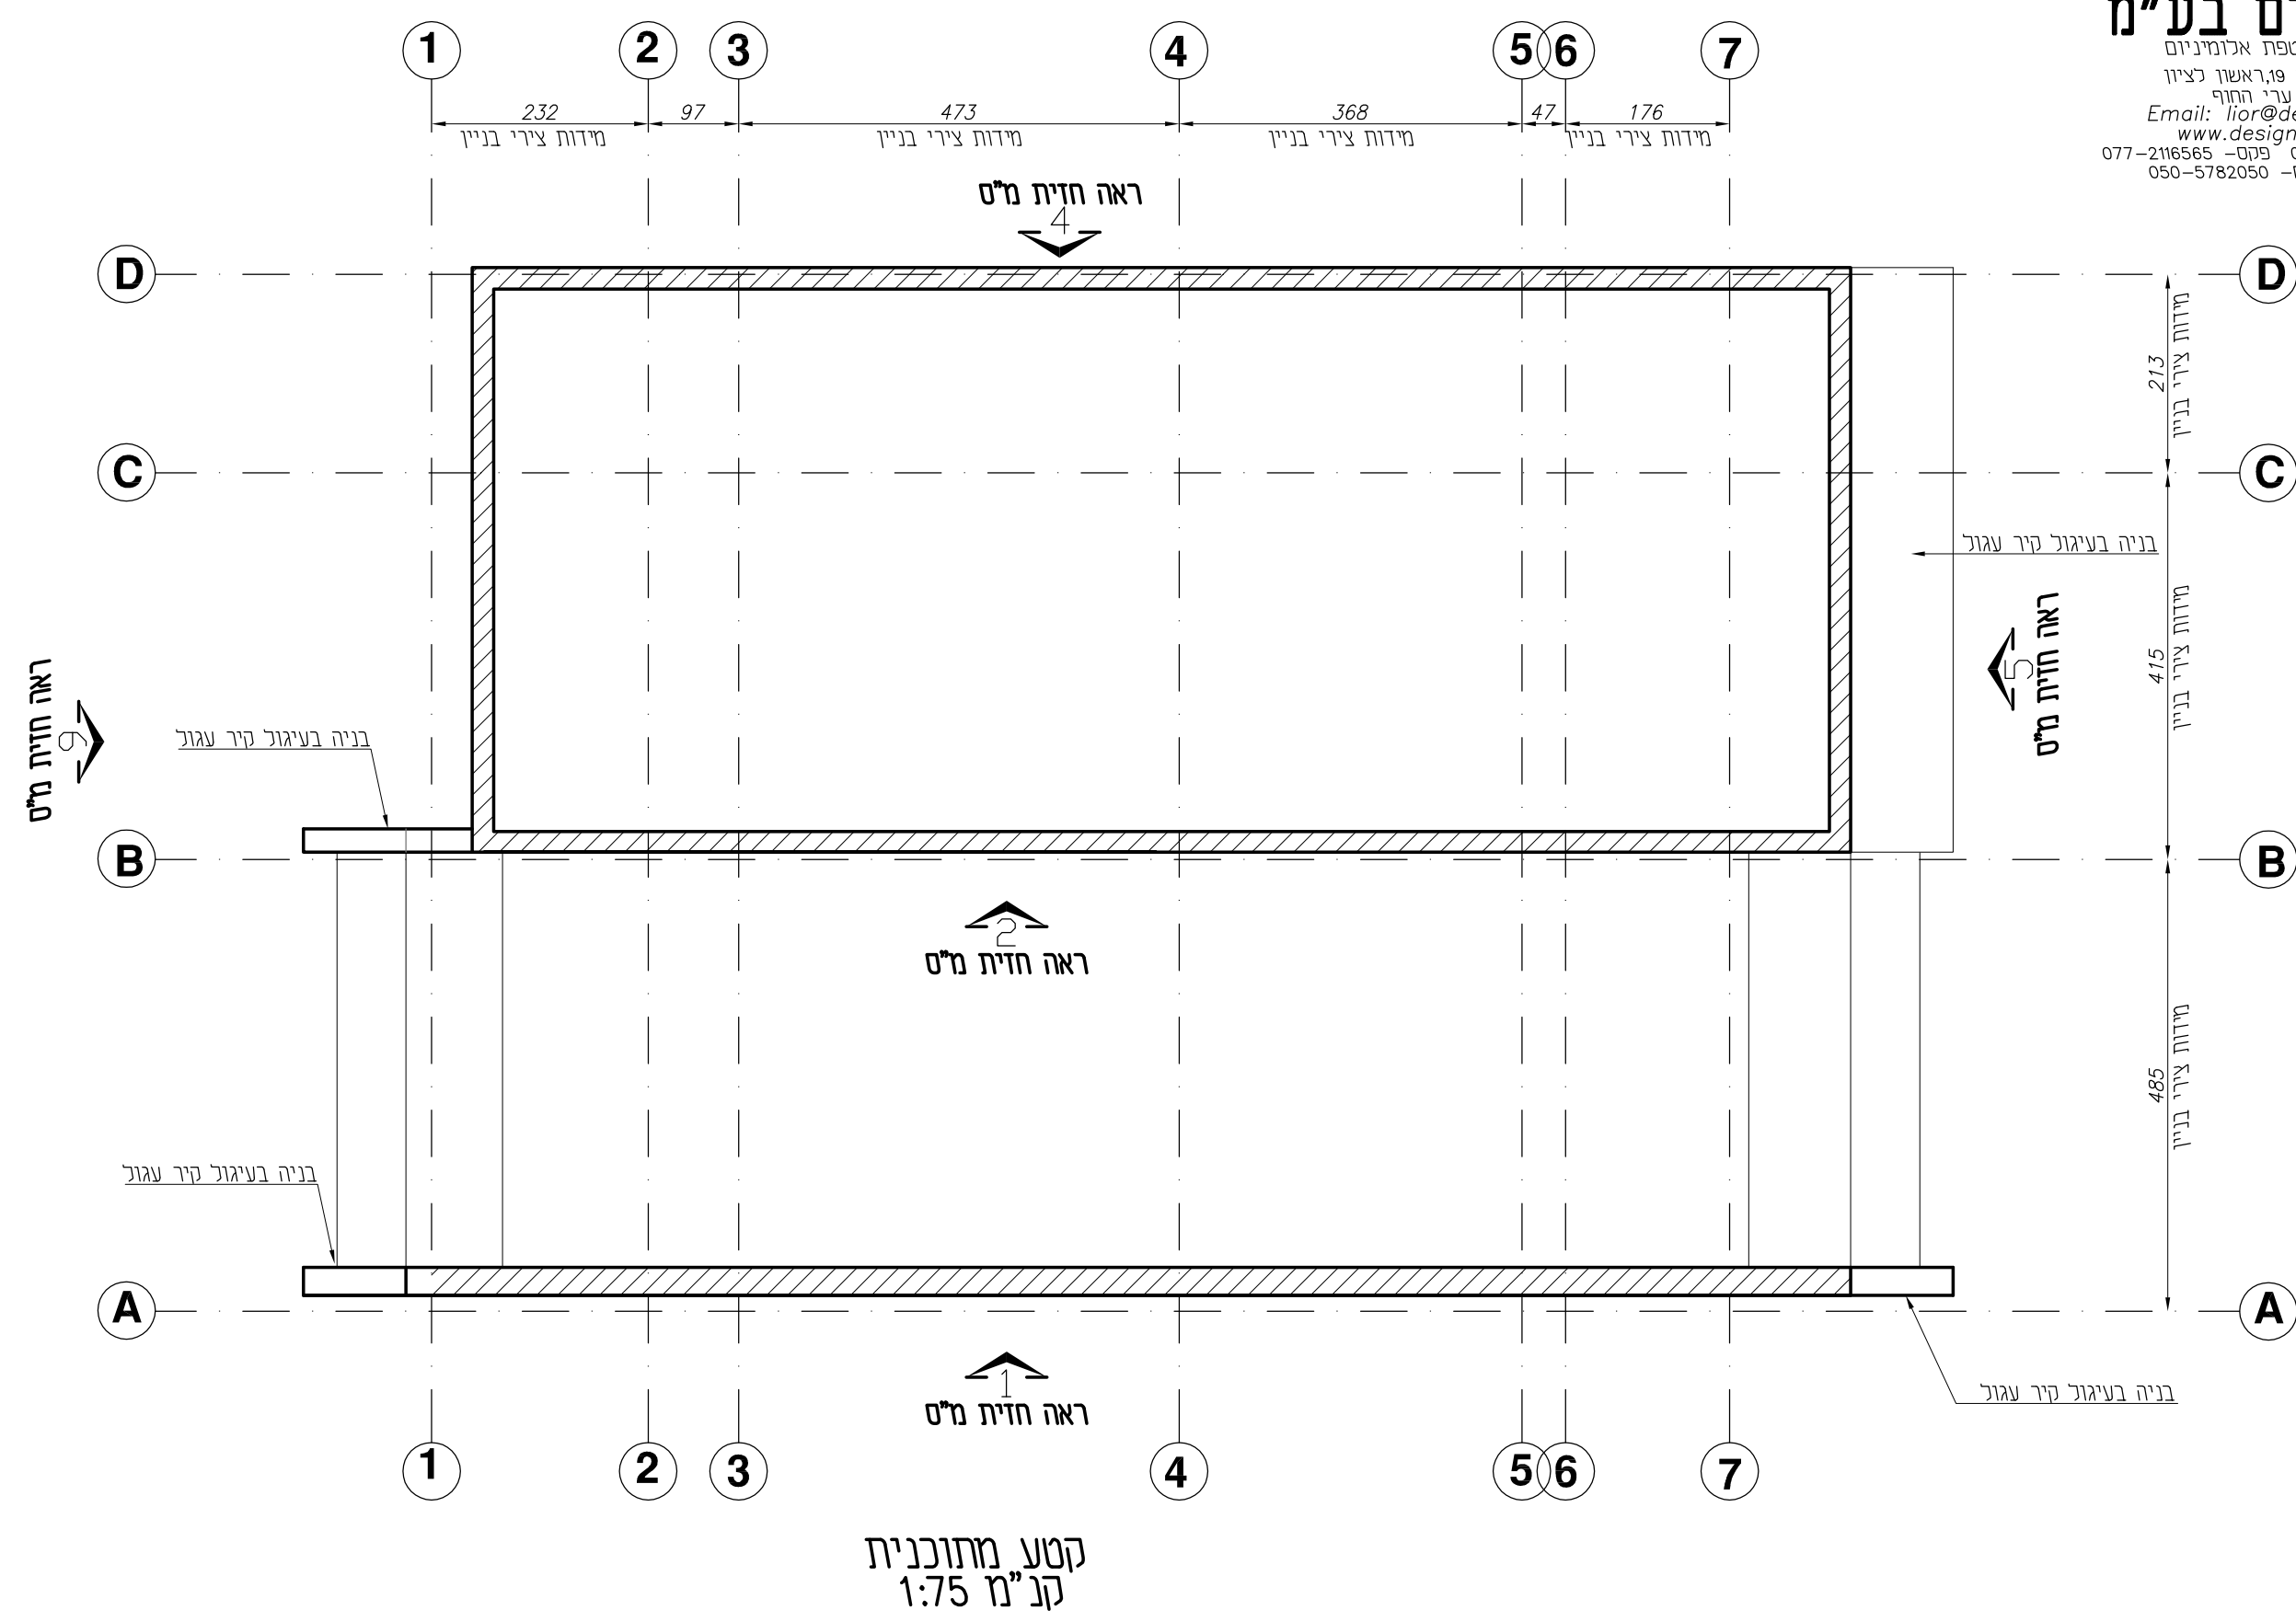

Design
ל.אפרים בע"מ

תכנון מעטפת אלומיניום
רח' סחרוב 19, ראשון לציון
קניון ערי החוף
Email: lior@design-le.com
www.design-le.com
טל' - 077-2116566 פקס - 077-2116565
ניאור אפרים - 050-5782050

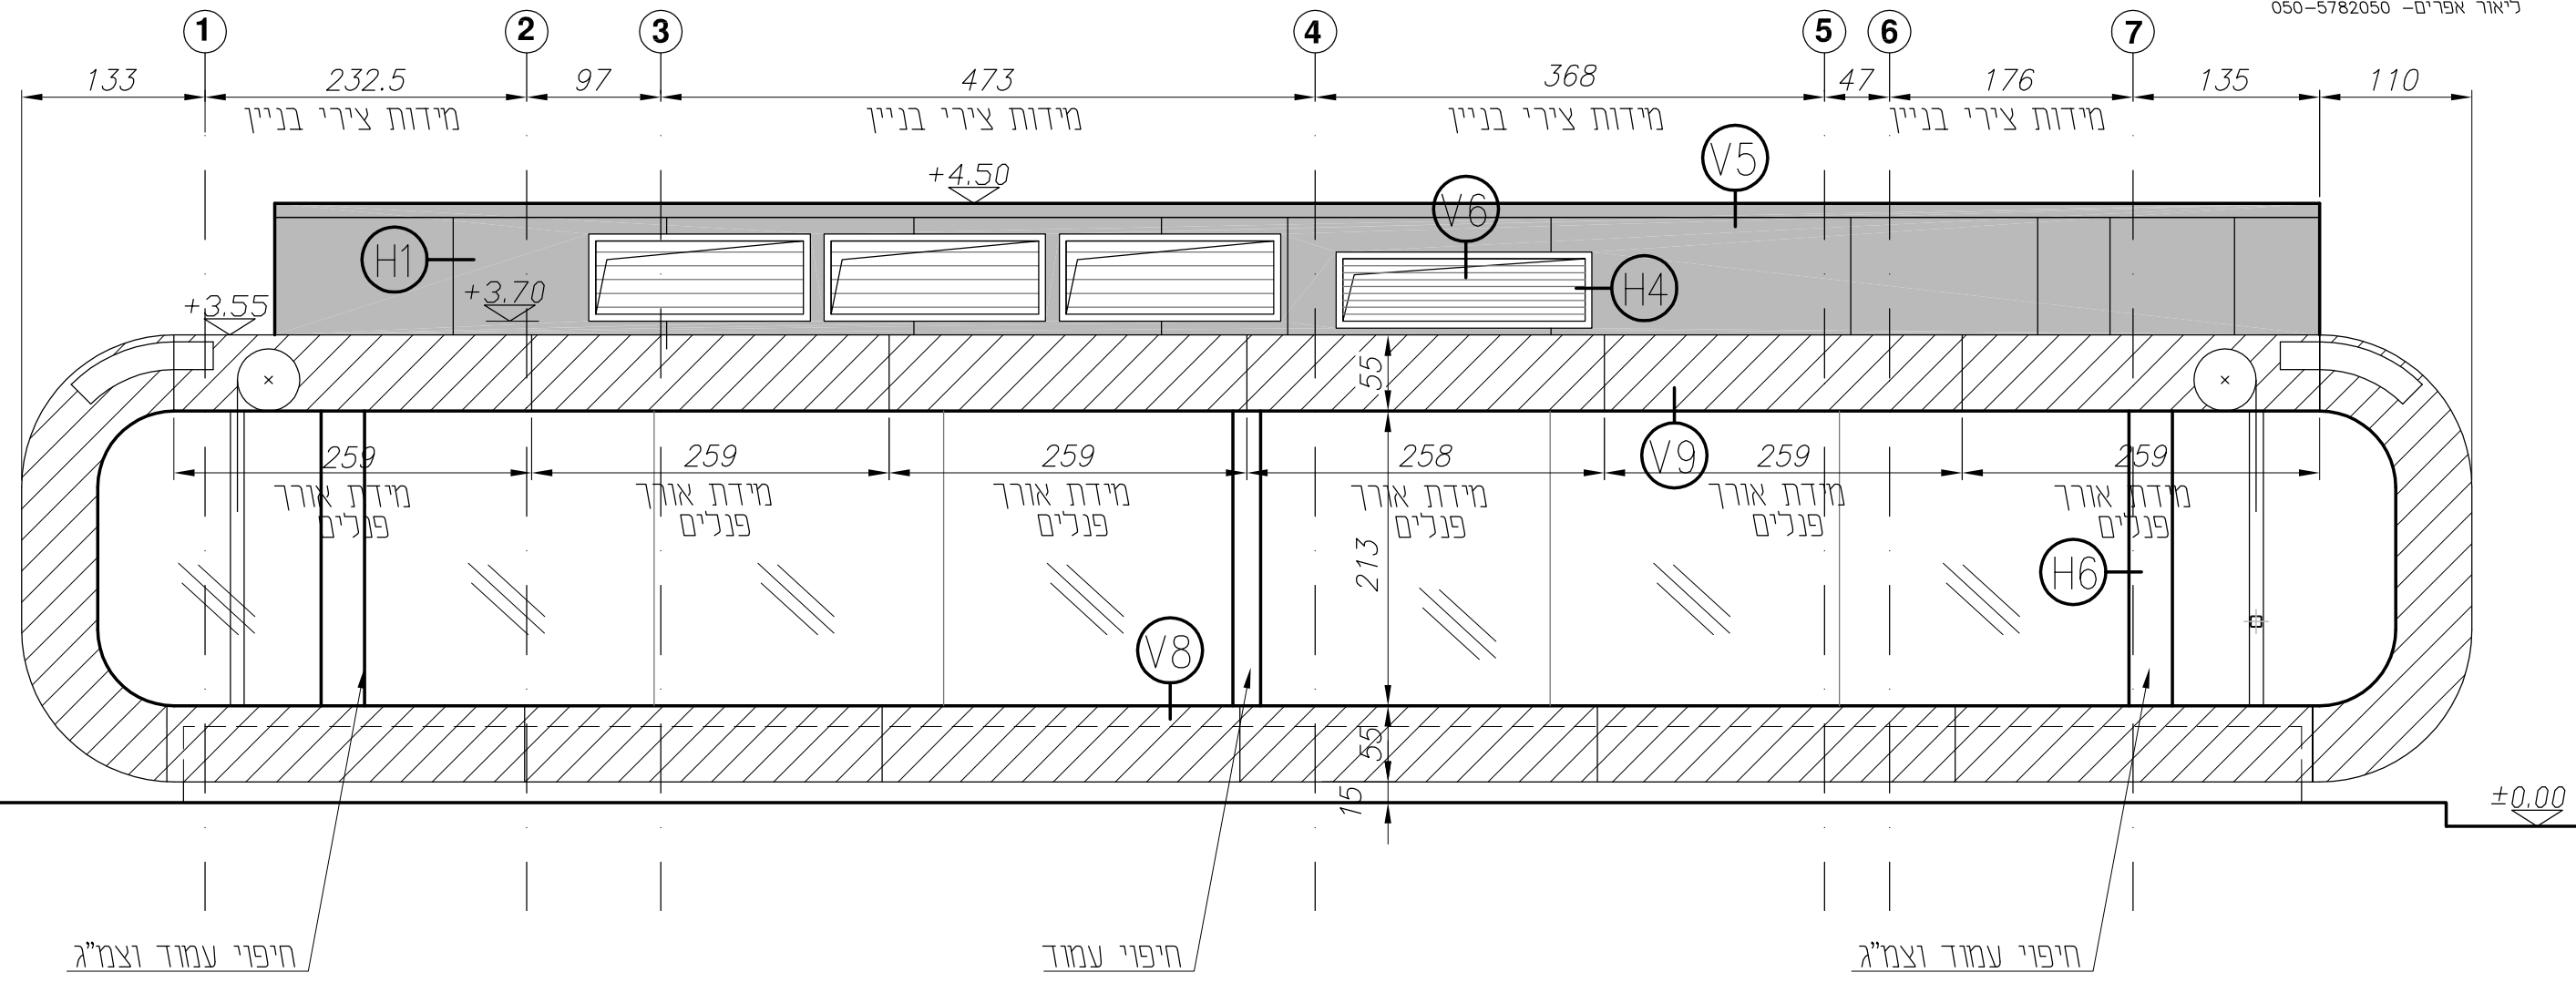

חזית מ"ס 1
קנ"מ 1:50


מס' הפרט	עמוד
V1	07
H1	08
V2	09
V3	10
H2	11
V4	12
V5	13
H3	14
H4	15
V6	16
V7	17
H5	18
V8	19

מקרא:

חופי אלומיניום
בעובי 2 מ"מ
צבע RAL 9007

חופי פח אלומיניום צבוע
בעובי 2 מ"מ
צבע לבן

תכנון מעטפת אלומיניום
רח' סחרוב 19, ראשון לציון
קניון ערי החוף
Email: lior@design-le.com
www.design-le.com
טל' 077-2116566 פקס- 077-2116565
ניאור אפרים- 050-5782050

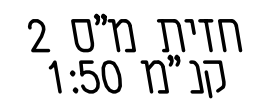

מקרא:

חיפוי אלומיניום
בעובי 2 מ"מ
צבע RAL 9007

אוד: תחנת פנימה במד פליס-דקוים		תכנן: ליאור אפרים	
03/06/11	1:50	(3)	AL' DETAIL
חזיר	קנימ	מחזרה	קובץ
גודל גליון	תוכן גליון	מס עמוד	03


* כול המידות נגזרו מתוכניות אדריכל מידות סופיות יקבעו על פי מצב קיים.



אלום-גג בע"מ

Design
ל.אפרים בע"מ

תכנון מעטפת אלומיניום
רח' סחרוב 19, ראשון לציון
קניון ערי החורף
Email: lior@design-le.com
www.design-le.com
ט"ל - 077-2116566 פקס - 077-2116565
ניאור אפרים - 050-5782050

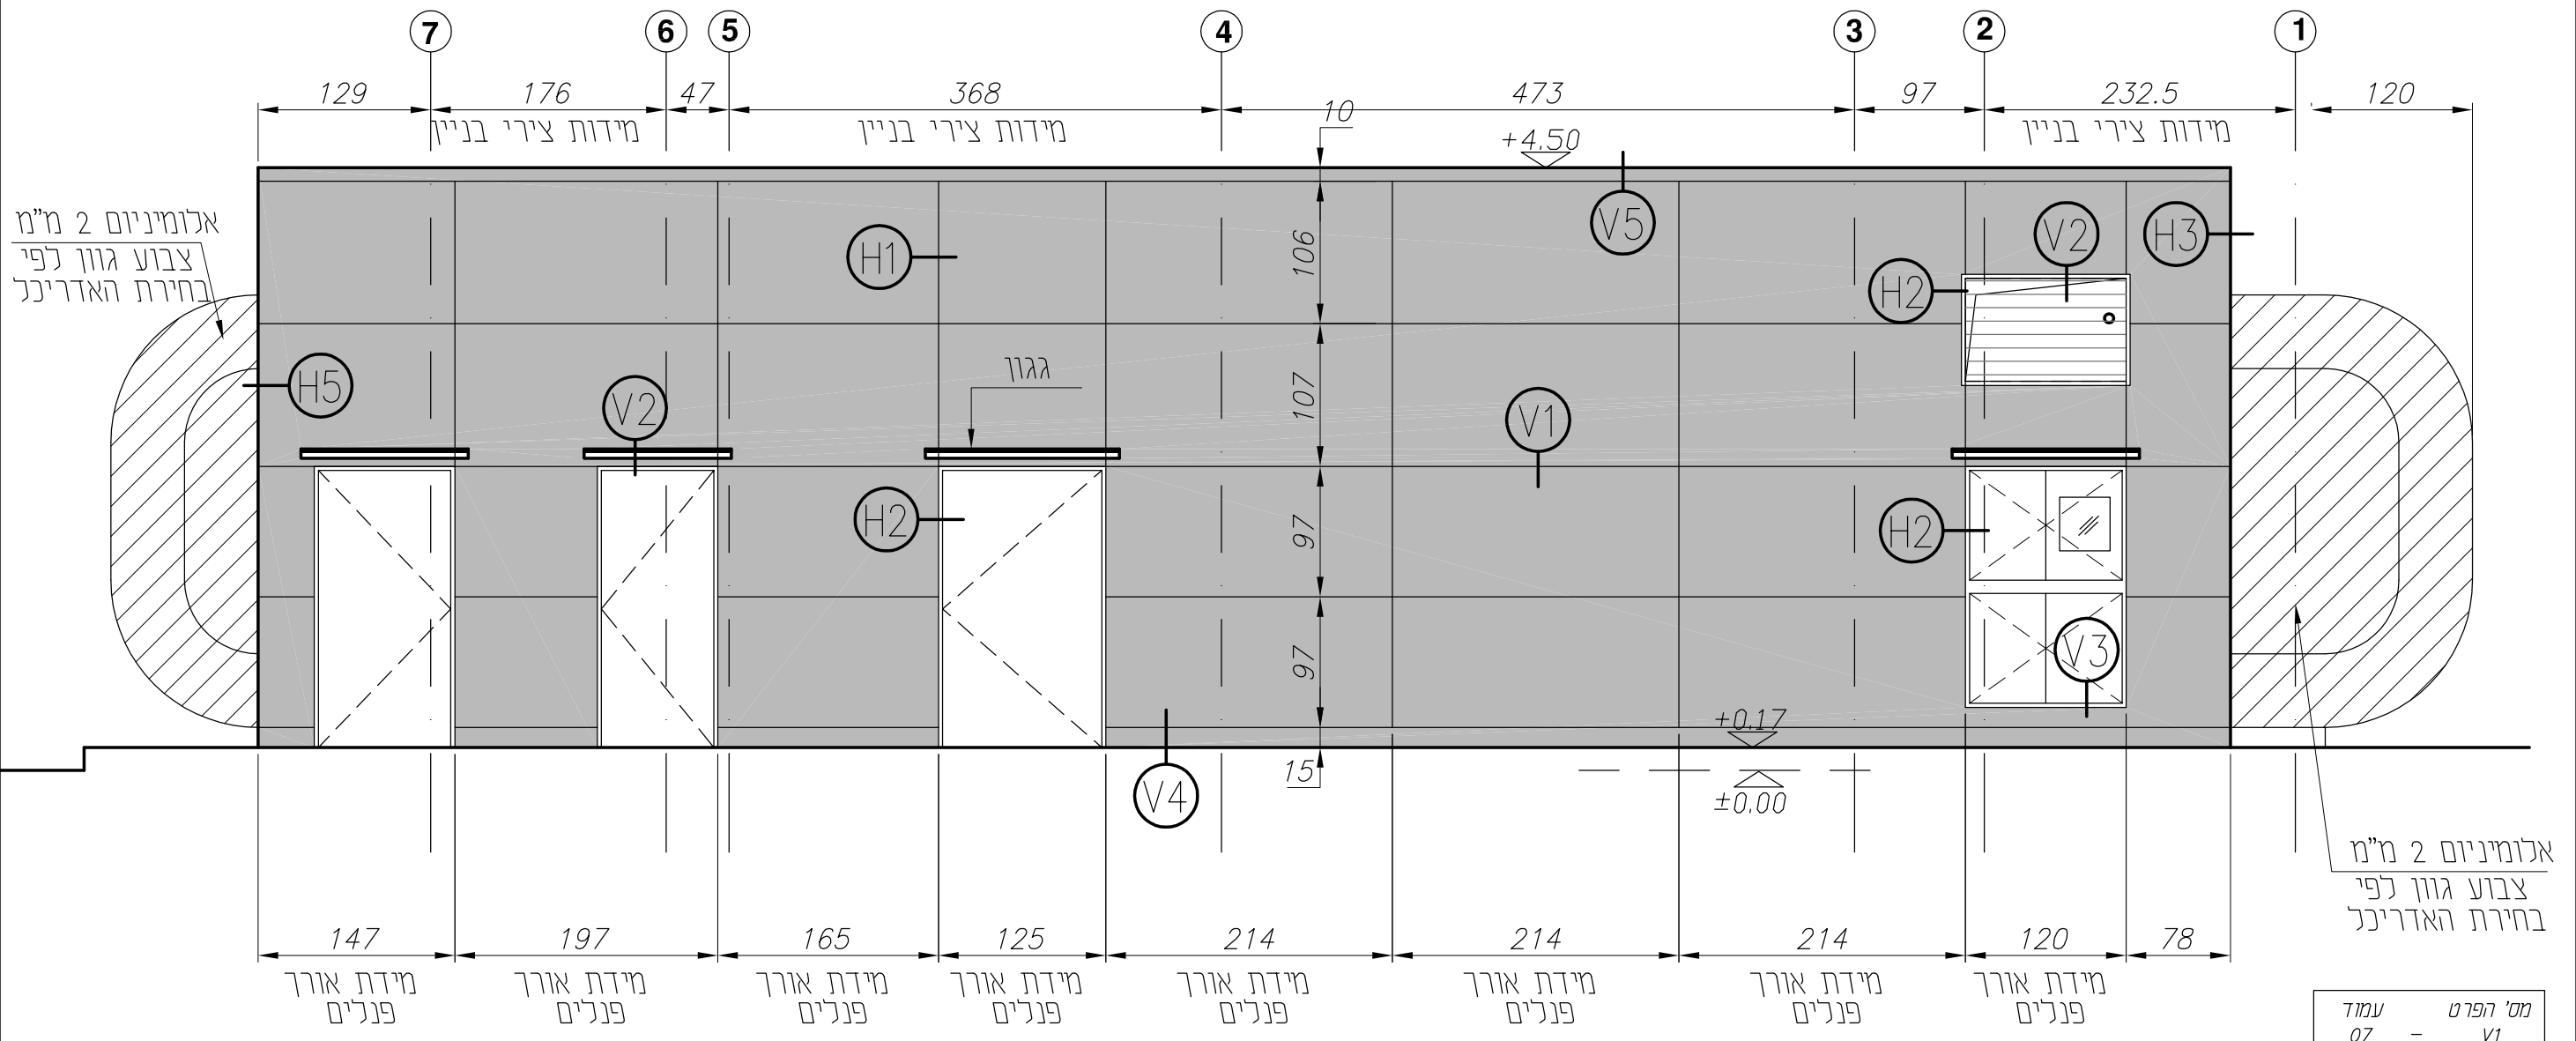

חזית מ"ס 4
קנ"מ 1:50

מס' הפרט	עמוד
V1	07
H1	08
V2	09
V3	10
H2	11
V4	12
V5	13
H3	14
H4	15
V6	16
V7	17
H5	18
V8	19

מקרא:




חיפוי פח אלומיניום צבוע
בעובי 2 מ"מ
צבע לבן



חיפוי אלומיניום
בעובי 2 מ"מ
(RAL 9003 super gloss)

Design
ל.אפרים בע"מ

תכנון מעטפת אלומיניום
רח' סחרוב 19, ראשון לציון
קניון ערי החוף
Email: lior@design-le.com
www.design-le.com
ט"ל - 077-2116566 פקס - 077-2116565
ניאור אפרים - 050-5782050

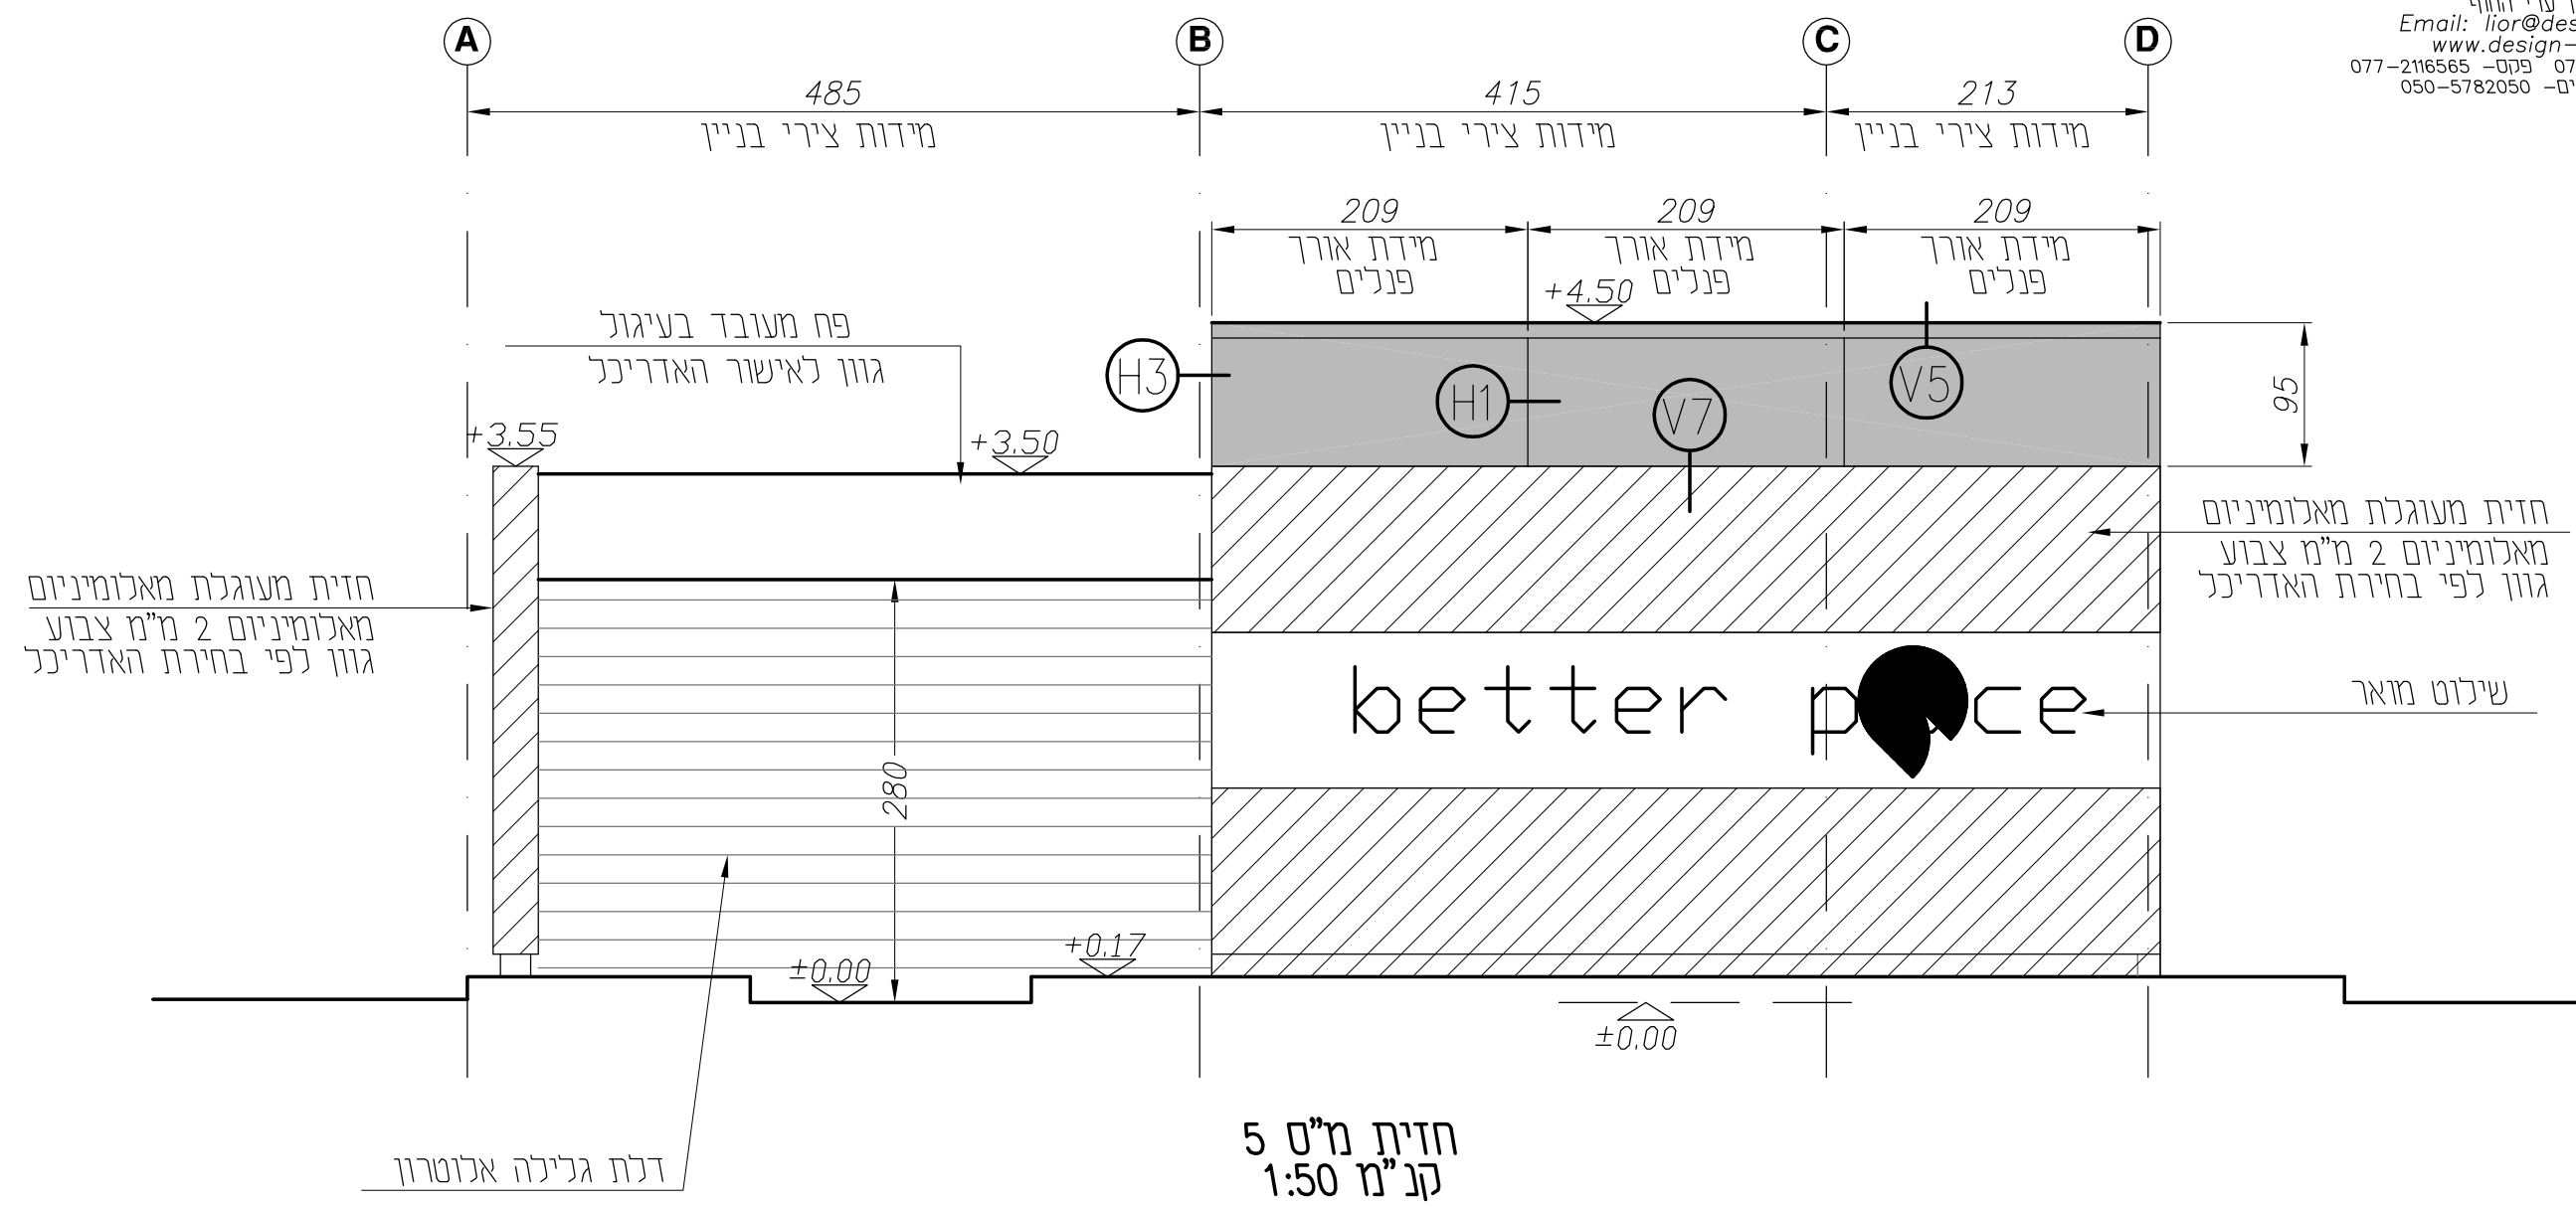

מס' הפרט	עמוד
V1	07
H1	08
V2	09
V3	10
H2	11
V4	12
V5	13
H3	14
H4	15
V6	16
V7	17
H5	18
V8	19

מקרא:




חיפוי פח אלומיניום צבוע בעובי 2 מ"מ צבע לבן



חיפוי אלומיניום בעובי 2 מ"מ צבע RAL 9007

תכנון מעטפת אלומיניום
רח' סחרוב 19, ראשון לציון
קניון ערי החוף
Email: lior@design-le.com
www.design-le.com
טל' - 077-216566 077-216565 פקס - 050-5782050
ניאור אפרים -

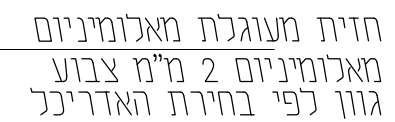

מקרא:

חיפוי אלומיניום מורכב
בעובי 4 מ"מ
צבע RAL 9007

הערות:

* כול המידות נגזרו מתוכניות אדריכל מידות סופיות יקבעו על פי מצב קיים.


המבצע אחראי לבדיקת התכניות ולהתאמתן במקום. על המבצע לבקר כל המידות ועל כל טעות או אי התאמה עליו להודיע למתכנן. אין לקבוע מידות ע"י מדידה בשרטוט. שרטוטים אלו אינם מהווים אישור קונסטרוקטיבי לא למבנה ולא לחיפוי.

אתר: תחנת מעינה בפר פליס-ירקנים						
תכנון:			ליאור אפרים			
06	חזית מ'ס 6	A-3	AL' DETAIL	(3)	1:50	03/06/11
מס עמוד	חוכו גליון	גודל גליון	קובץ	מדורגה	היט	תאריך



Design ל.אפרים בע"מ


תכנון מעטפת אלומיניום
רח' סחרוב 19, ראשון לציון
טל: 077-2116565
פקס: 077-2116566
נייט: 050-5782050
Email: lior@design-le.com
www.design-le.com

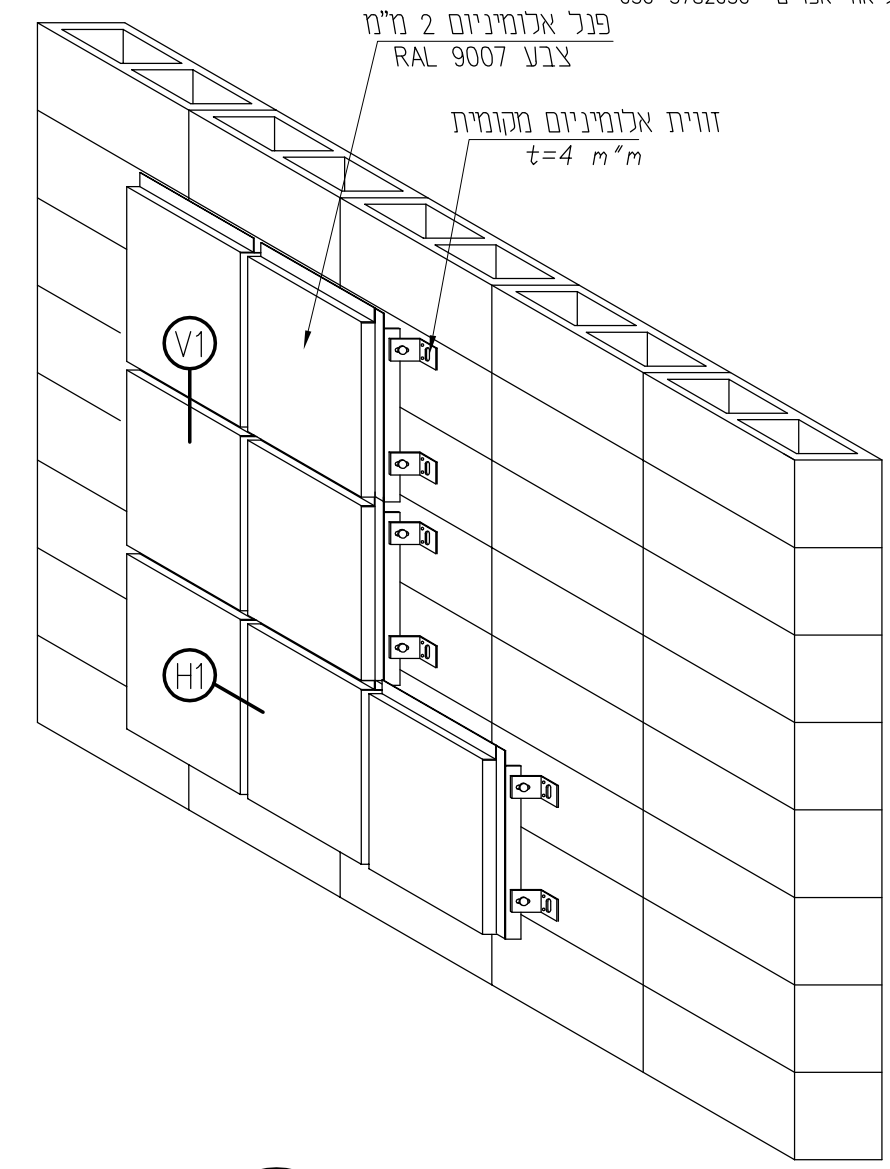

V1
Scale 1:2
חתך אנכי




הערה: בחזית מ"ס 2 התרחקות מקיר הבטון לא תעלה על-70 מ"מ

מס' הפרט	עמוד
V1	07
H1	08
V2	09
V3	10
H2	11
V4	12
V5	13
H3	14
H4	15
V6	16
V7	17
H5	18
V8	19

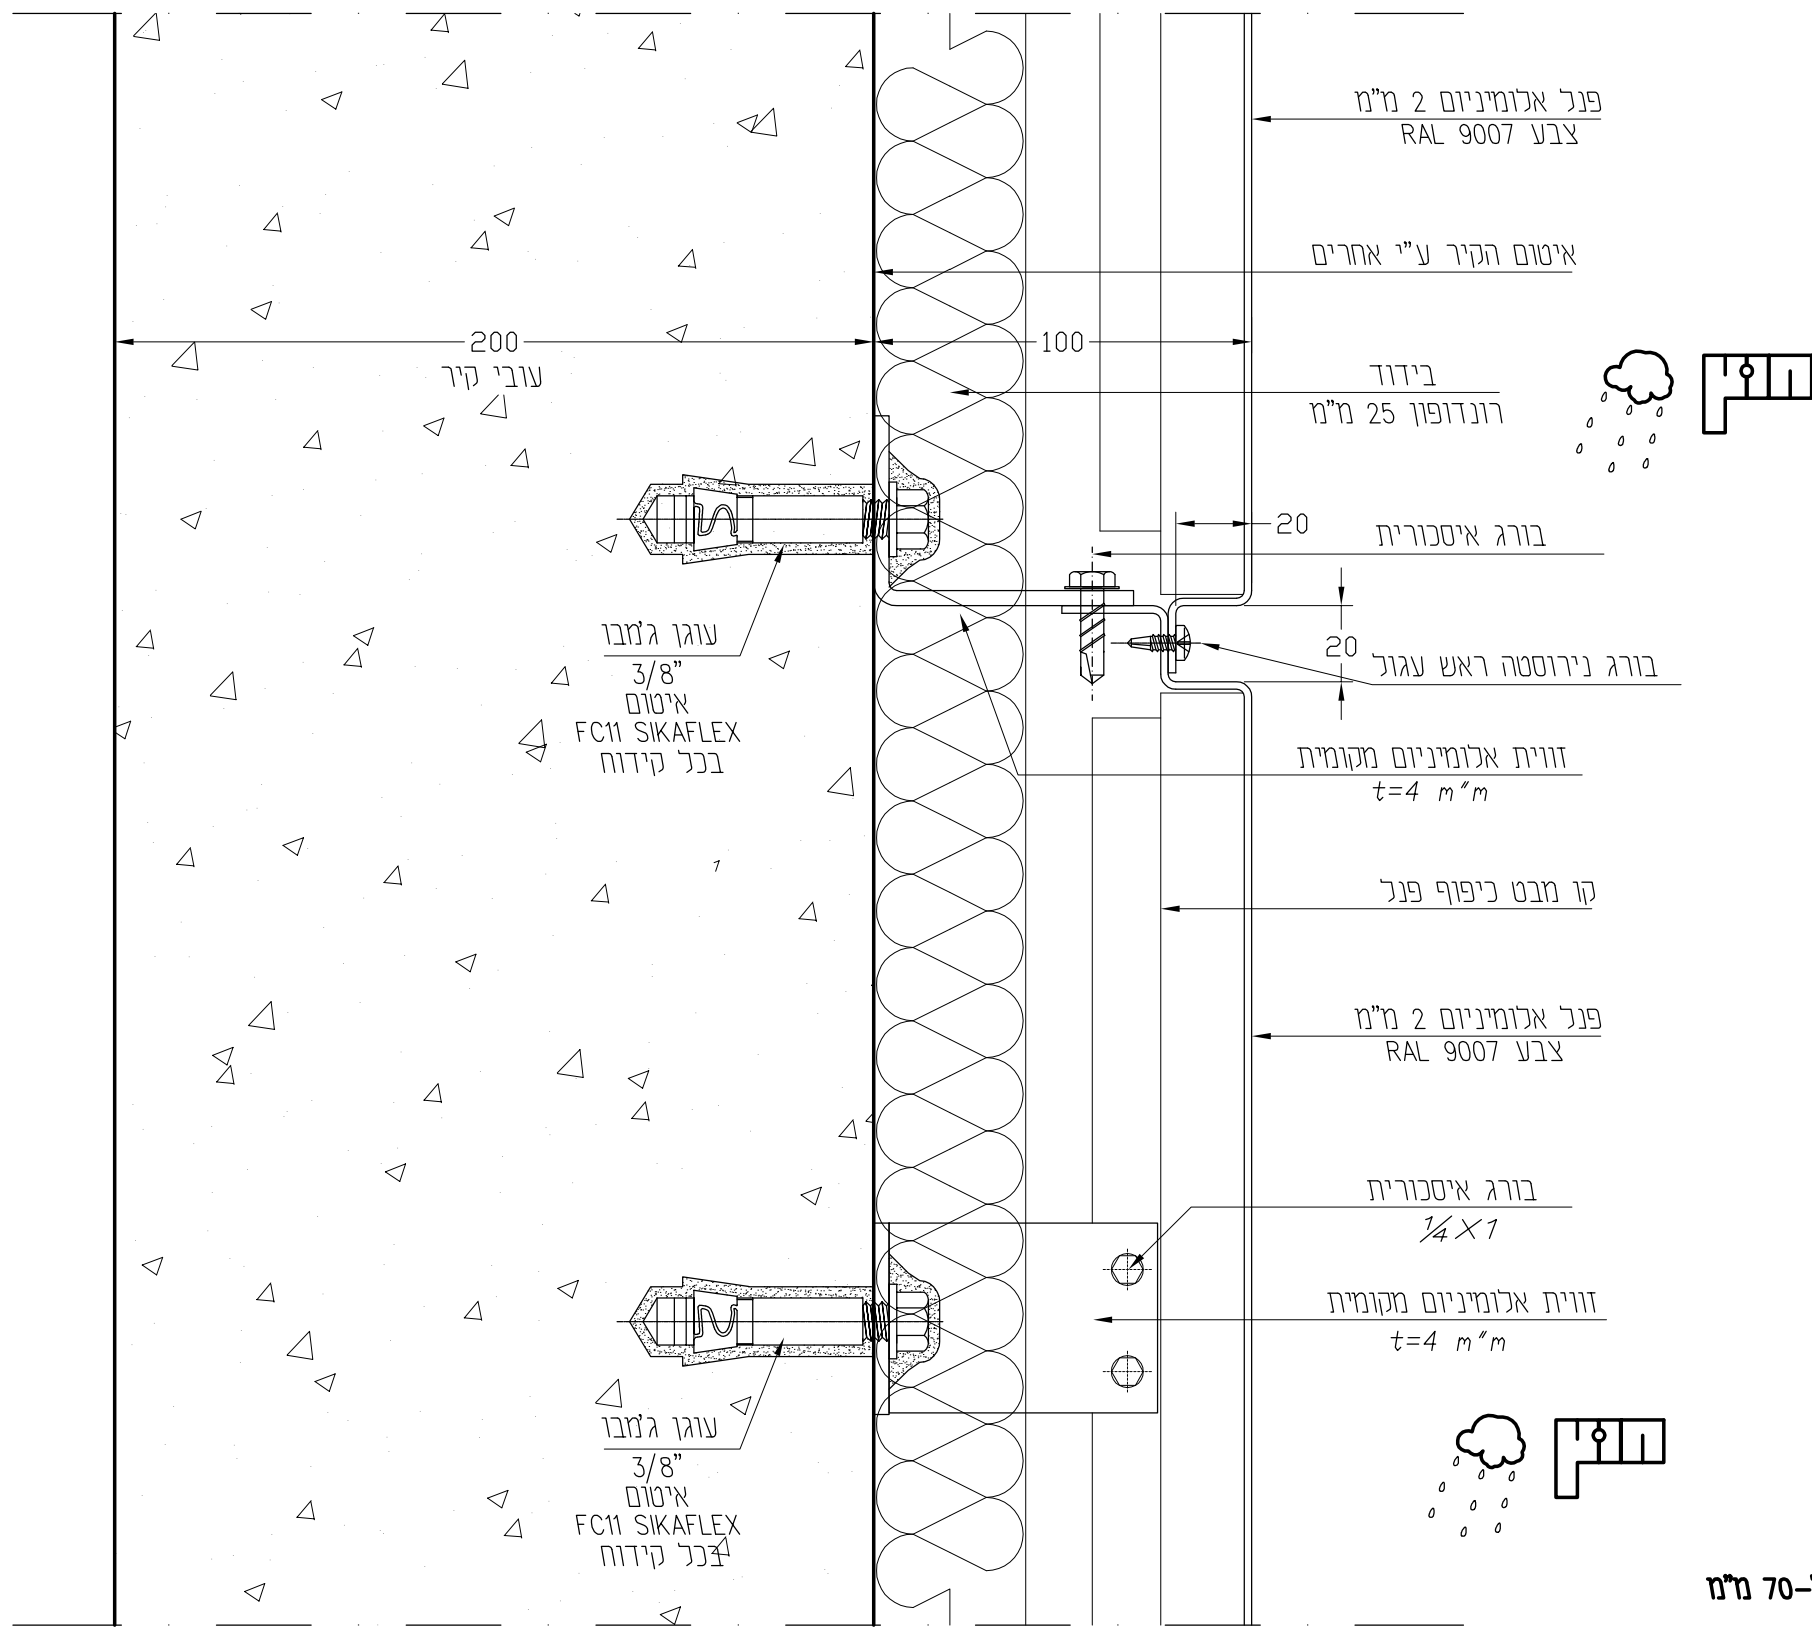


Design
ל.אפרים בע"מ

תכנון מעטפת אלומיניום
רח' סחרוב 19, ראשון לציון
קניון ערי החוף
Email: lior@design-le.com
www.design-le.com
טל' - 077-2116566 פקס - 077-2116565
ליאור אפרים - 050-5782050

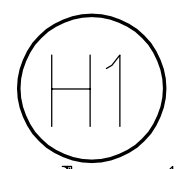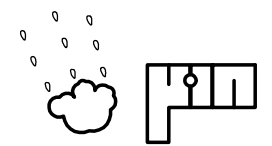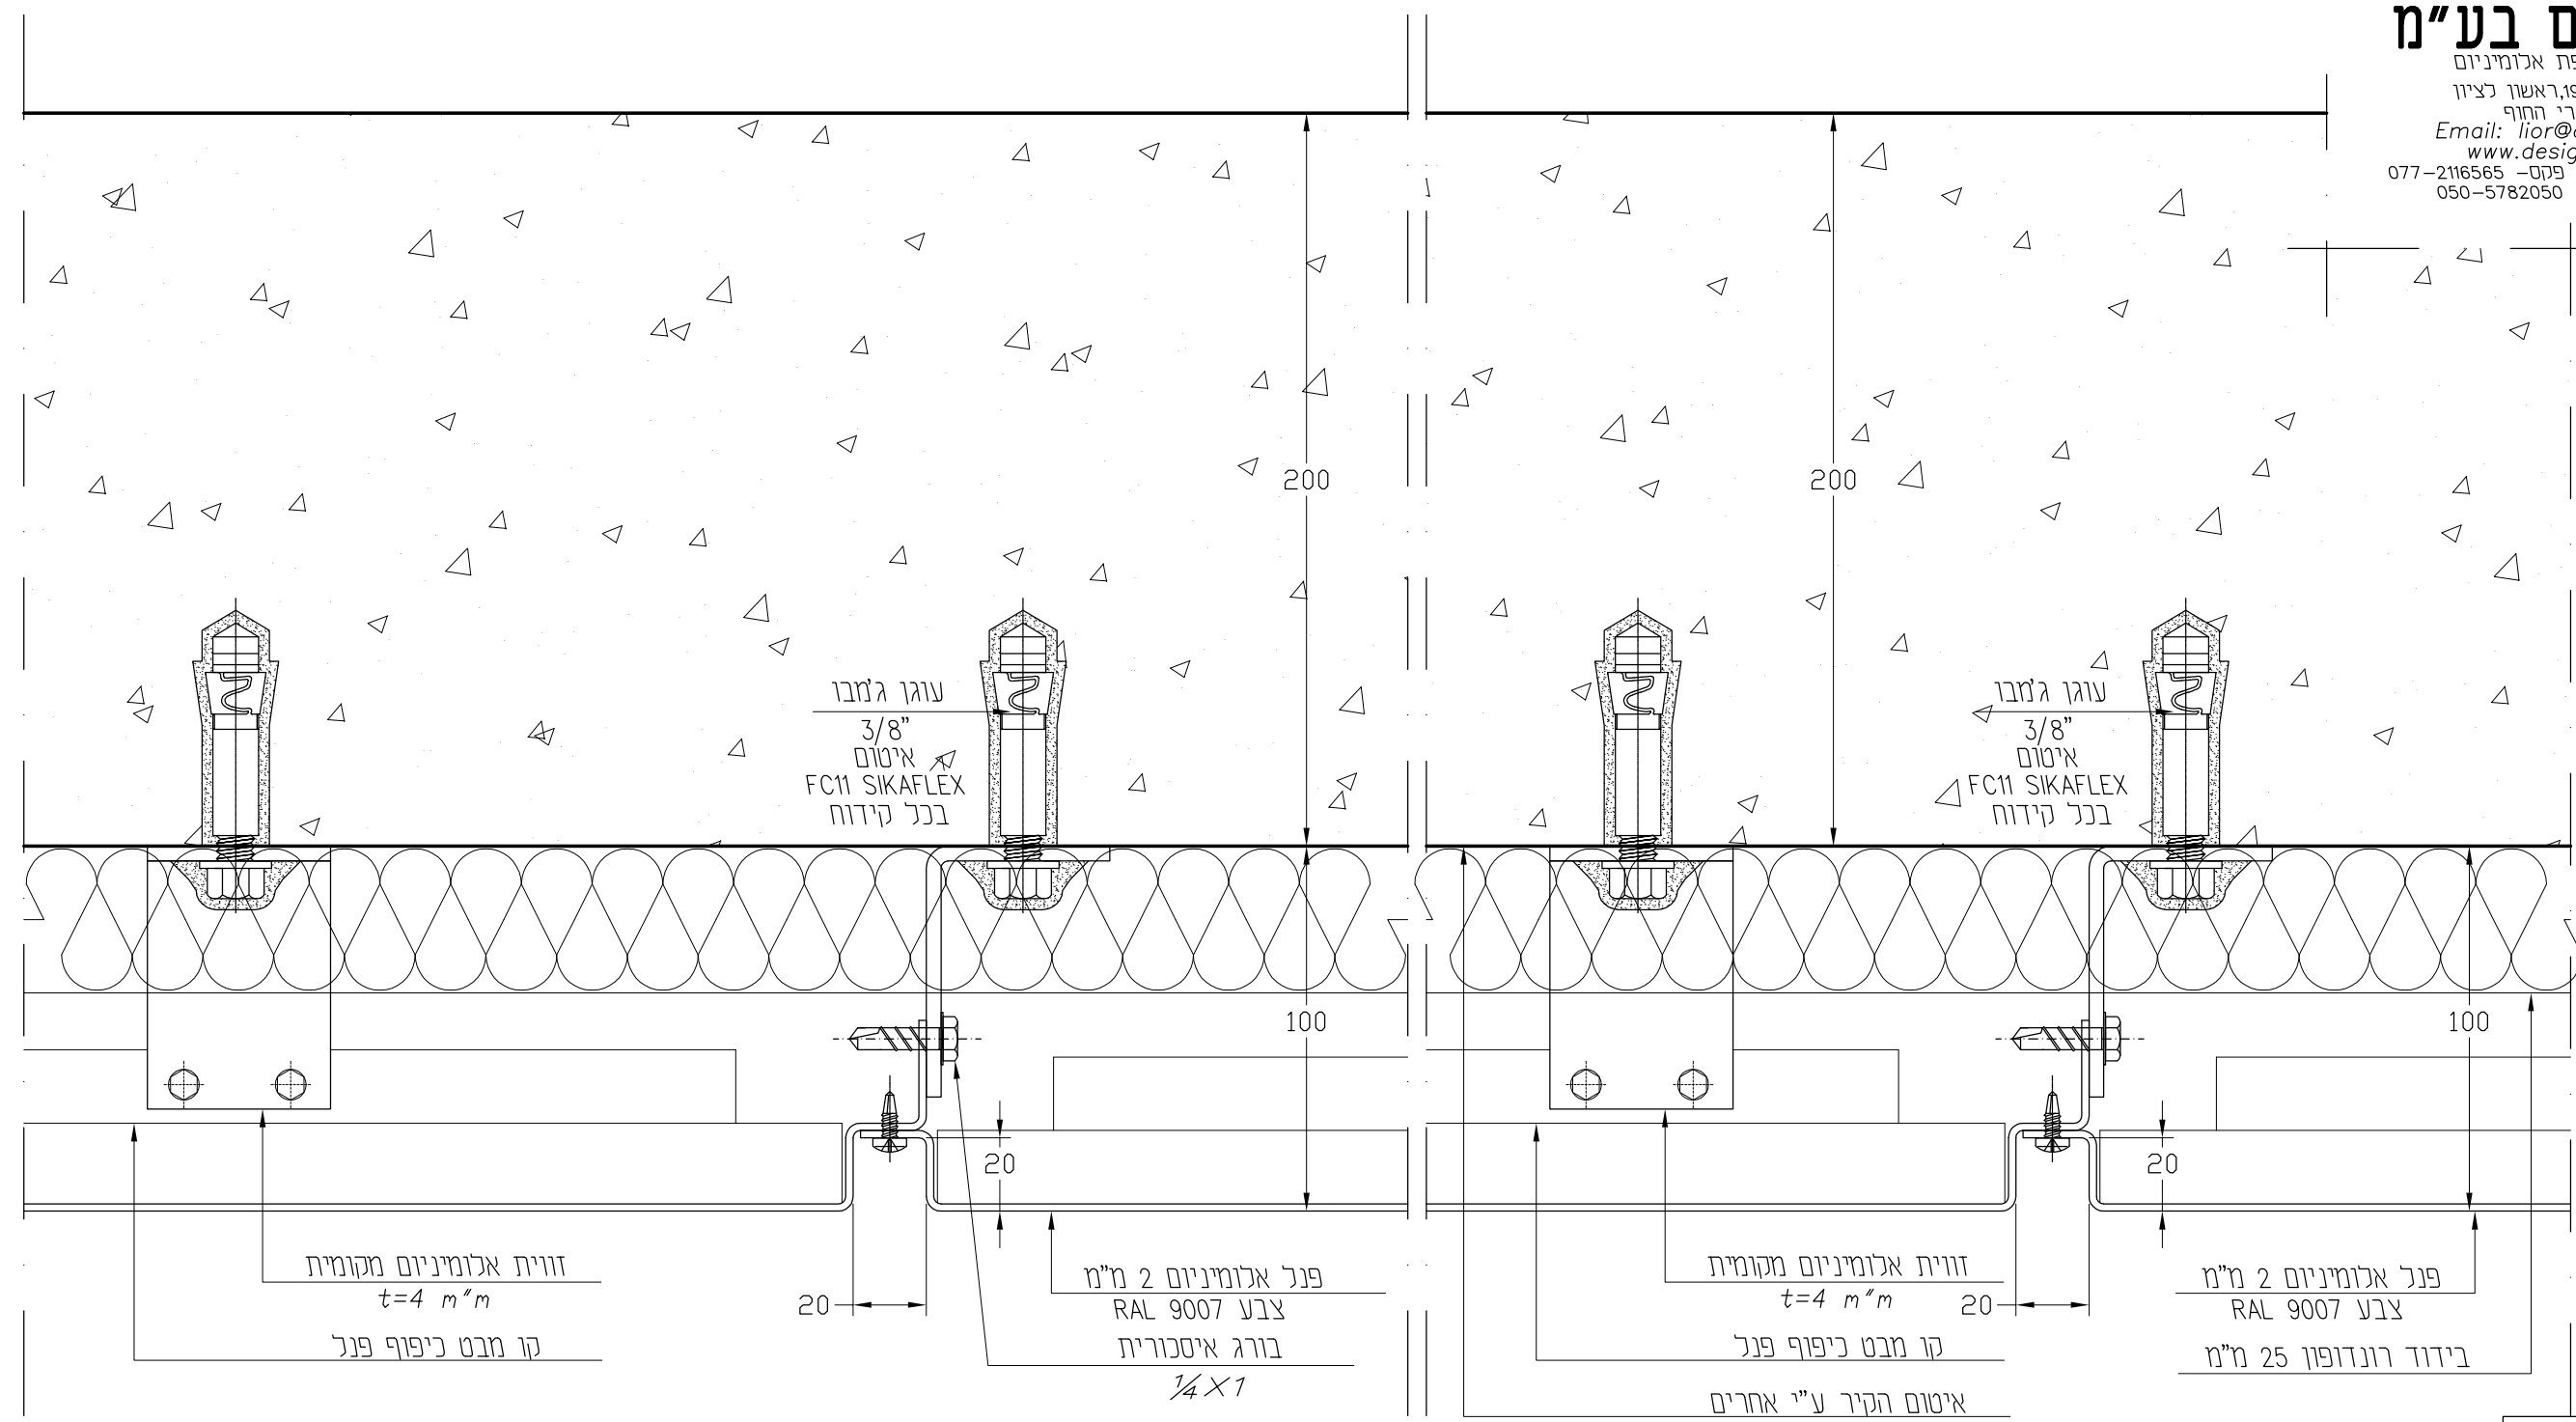

Scale 1:2
חתך אופקי

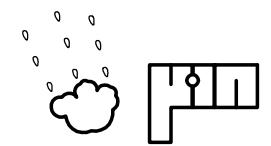


מס' הפרט	עמוד
V1	07
H1	08
V2	09
V3	10
H2	11
V4	12
V5	13
H3	14
H4	15
V6	16
V7	17
H5	18
V8	19

הערה: בחזית מס' 2 התרחקות מקיר הבטון לא תעלה על 70 מ"מ

הערות:										אלום-גג בע"מ		תמונת מעיפה במר פלייט-דקלים		תכנון: ליאור אפרים		המבצע אחראי לבדיקת התכנית ולהתאמתו במקום. על המבצע לבקר כל המידות ועל כל טעות או אי התאמה עליו להודיע למתכנן. אין לקבוע מידות ע"י מדידה בשרטוט. שרטוטים אלו אינם מהווים אישור קונסטרוקטיבי לא למבנה ולא לחיפוי.			
* כול המידות נגזרו מתוכניות אדריכל מידות סופיות יקבעו על פי מצב קיים.						03/06/11		1:2		3		AL' DETAIL		A-3		פרם H1		08	
				תאריך		קנימ		מהדורה		קובץ		גודל גיליון		תוכן גיליון		מס' עמוד			

Design
ל.אפרים בע"מ

תכנון מעטפת אלומיניום
רח' סחרוב 19, ראשון לציון
קניון ערי החורף
Email: lior@design-le.com
www.design-le.com
טל' - 077-2116566 פקס - 077-2116565
ליאור אפרים - 050-5782050

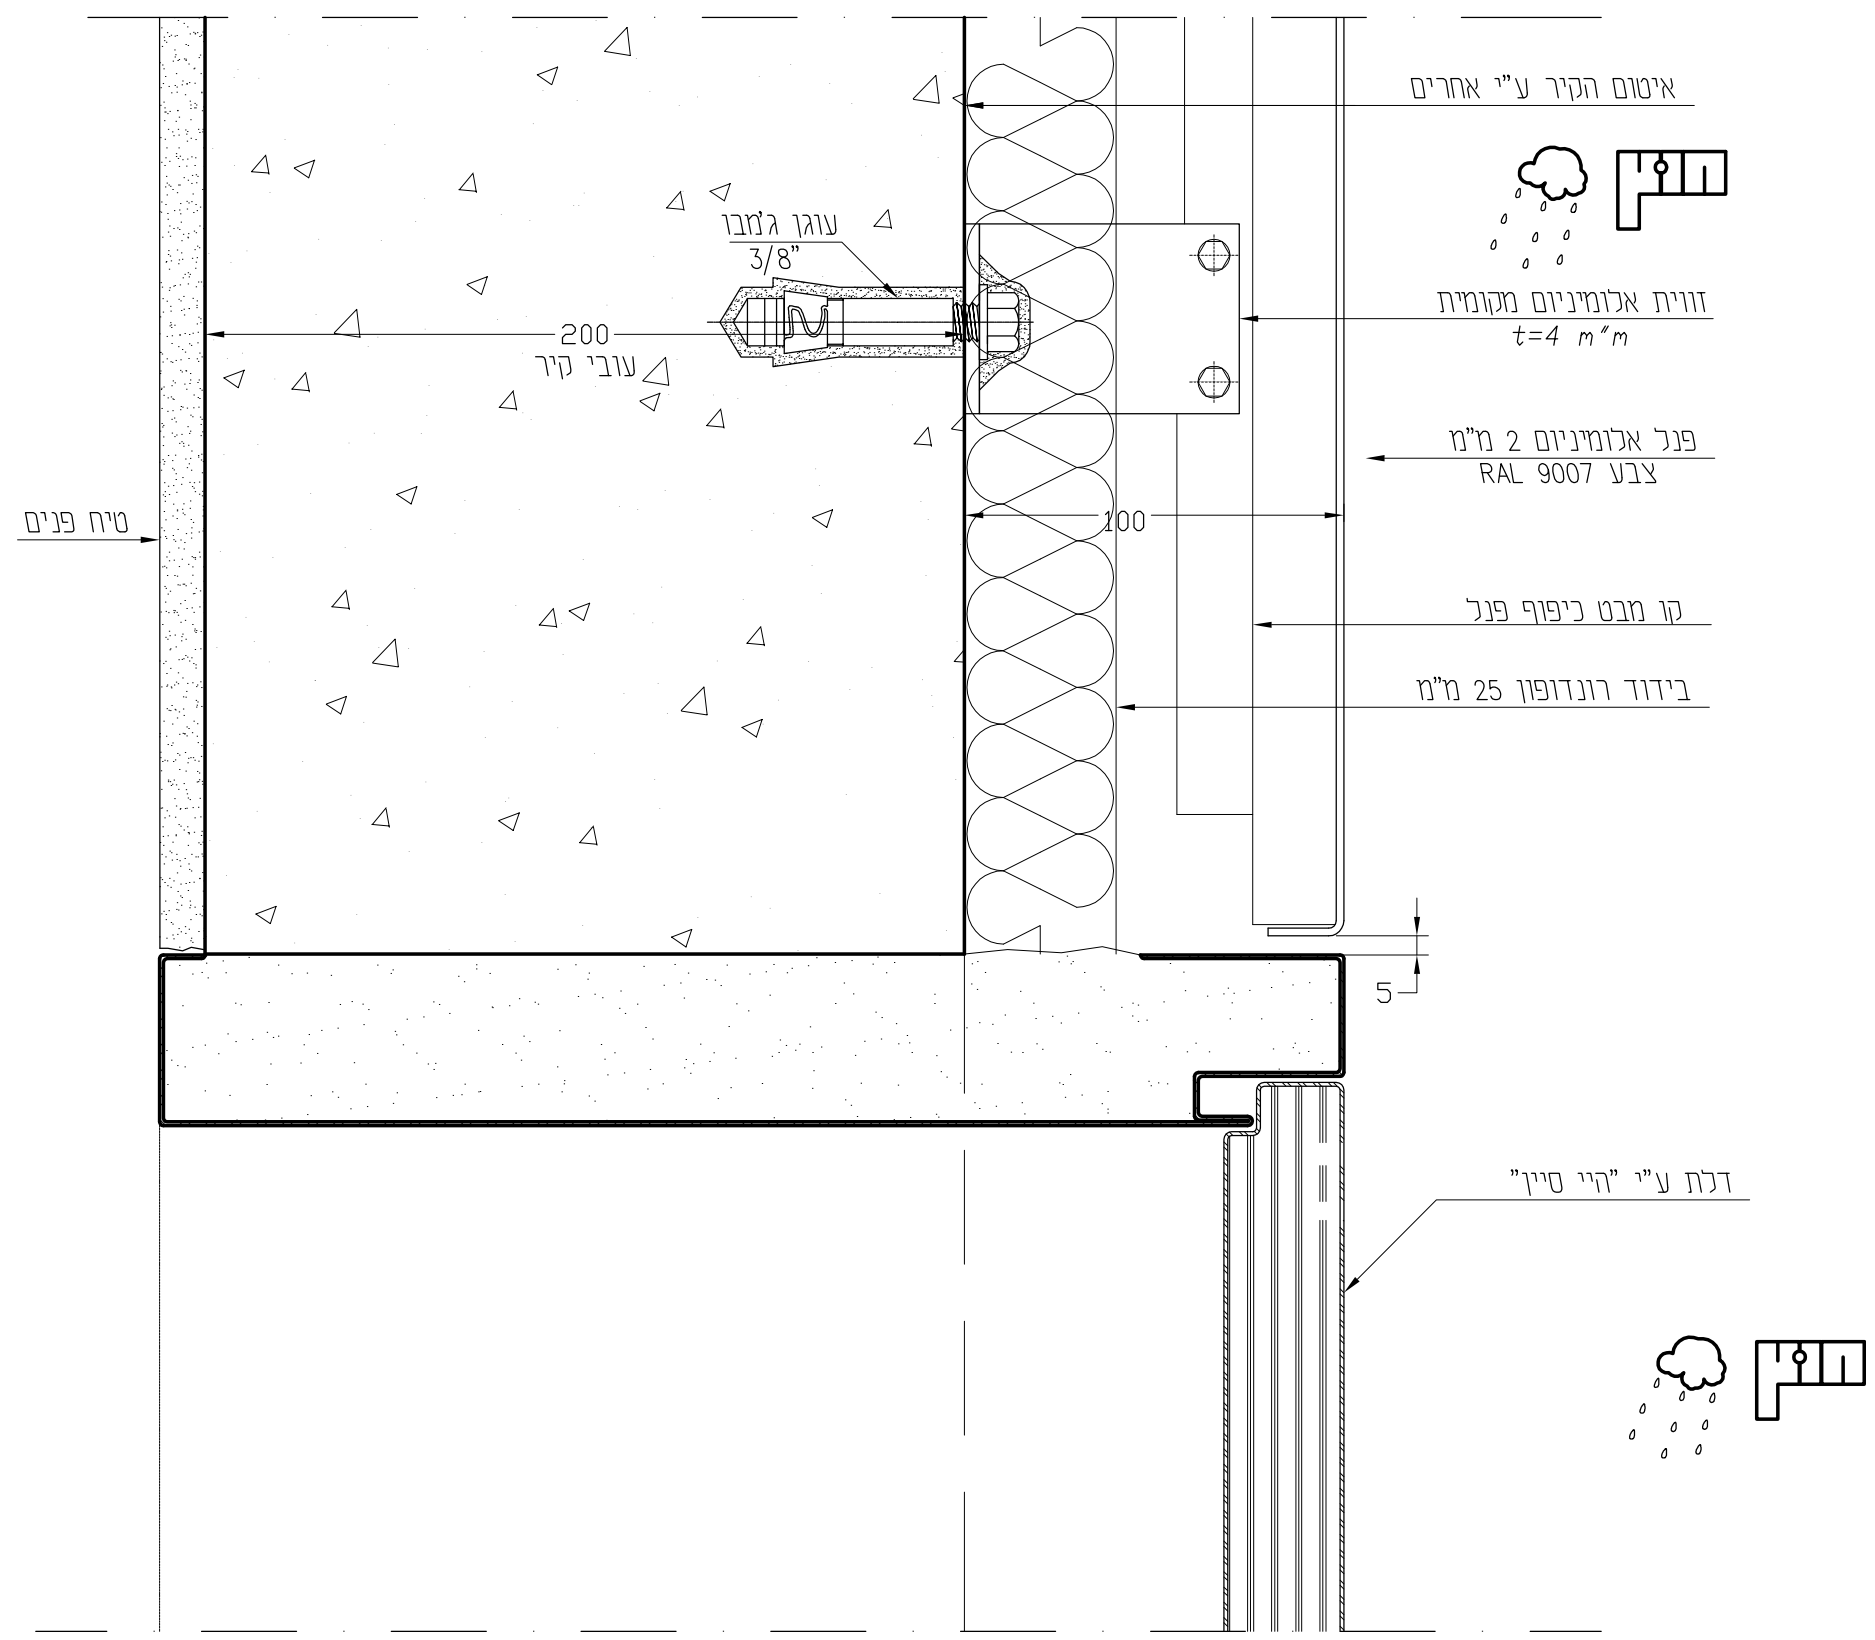


V2
Scale 1:2
חתך אנכי

מס' הפרט	עמוד
V1	07 -
H1	08 -
V2	09 -
V3	10 -
H2	11 -
V4	12 -
V5	13 -
H3	14 -
H4	15 -
V6	16 -
V7	17 -
H5	18 -
V8	19 -

Design
ל.אפרים בע"מ


תכנון מעטפת אלומיניום
רח' סחרוב 19, ראשון לציון
קניון ערי החורף
Email: lior@design-le.com
www.design-le.com
ט"ל - 077-2116566 פקס - 077-2116565
ליאור אפרים - 050-5782050

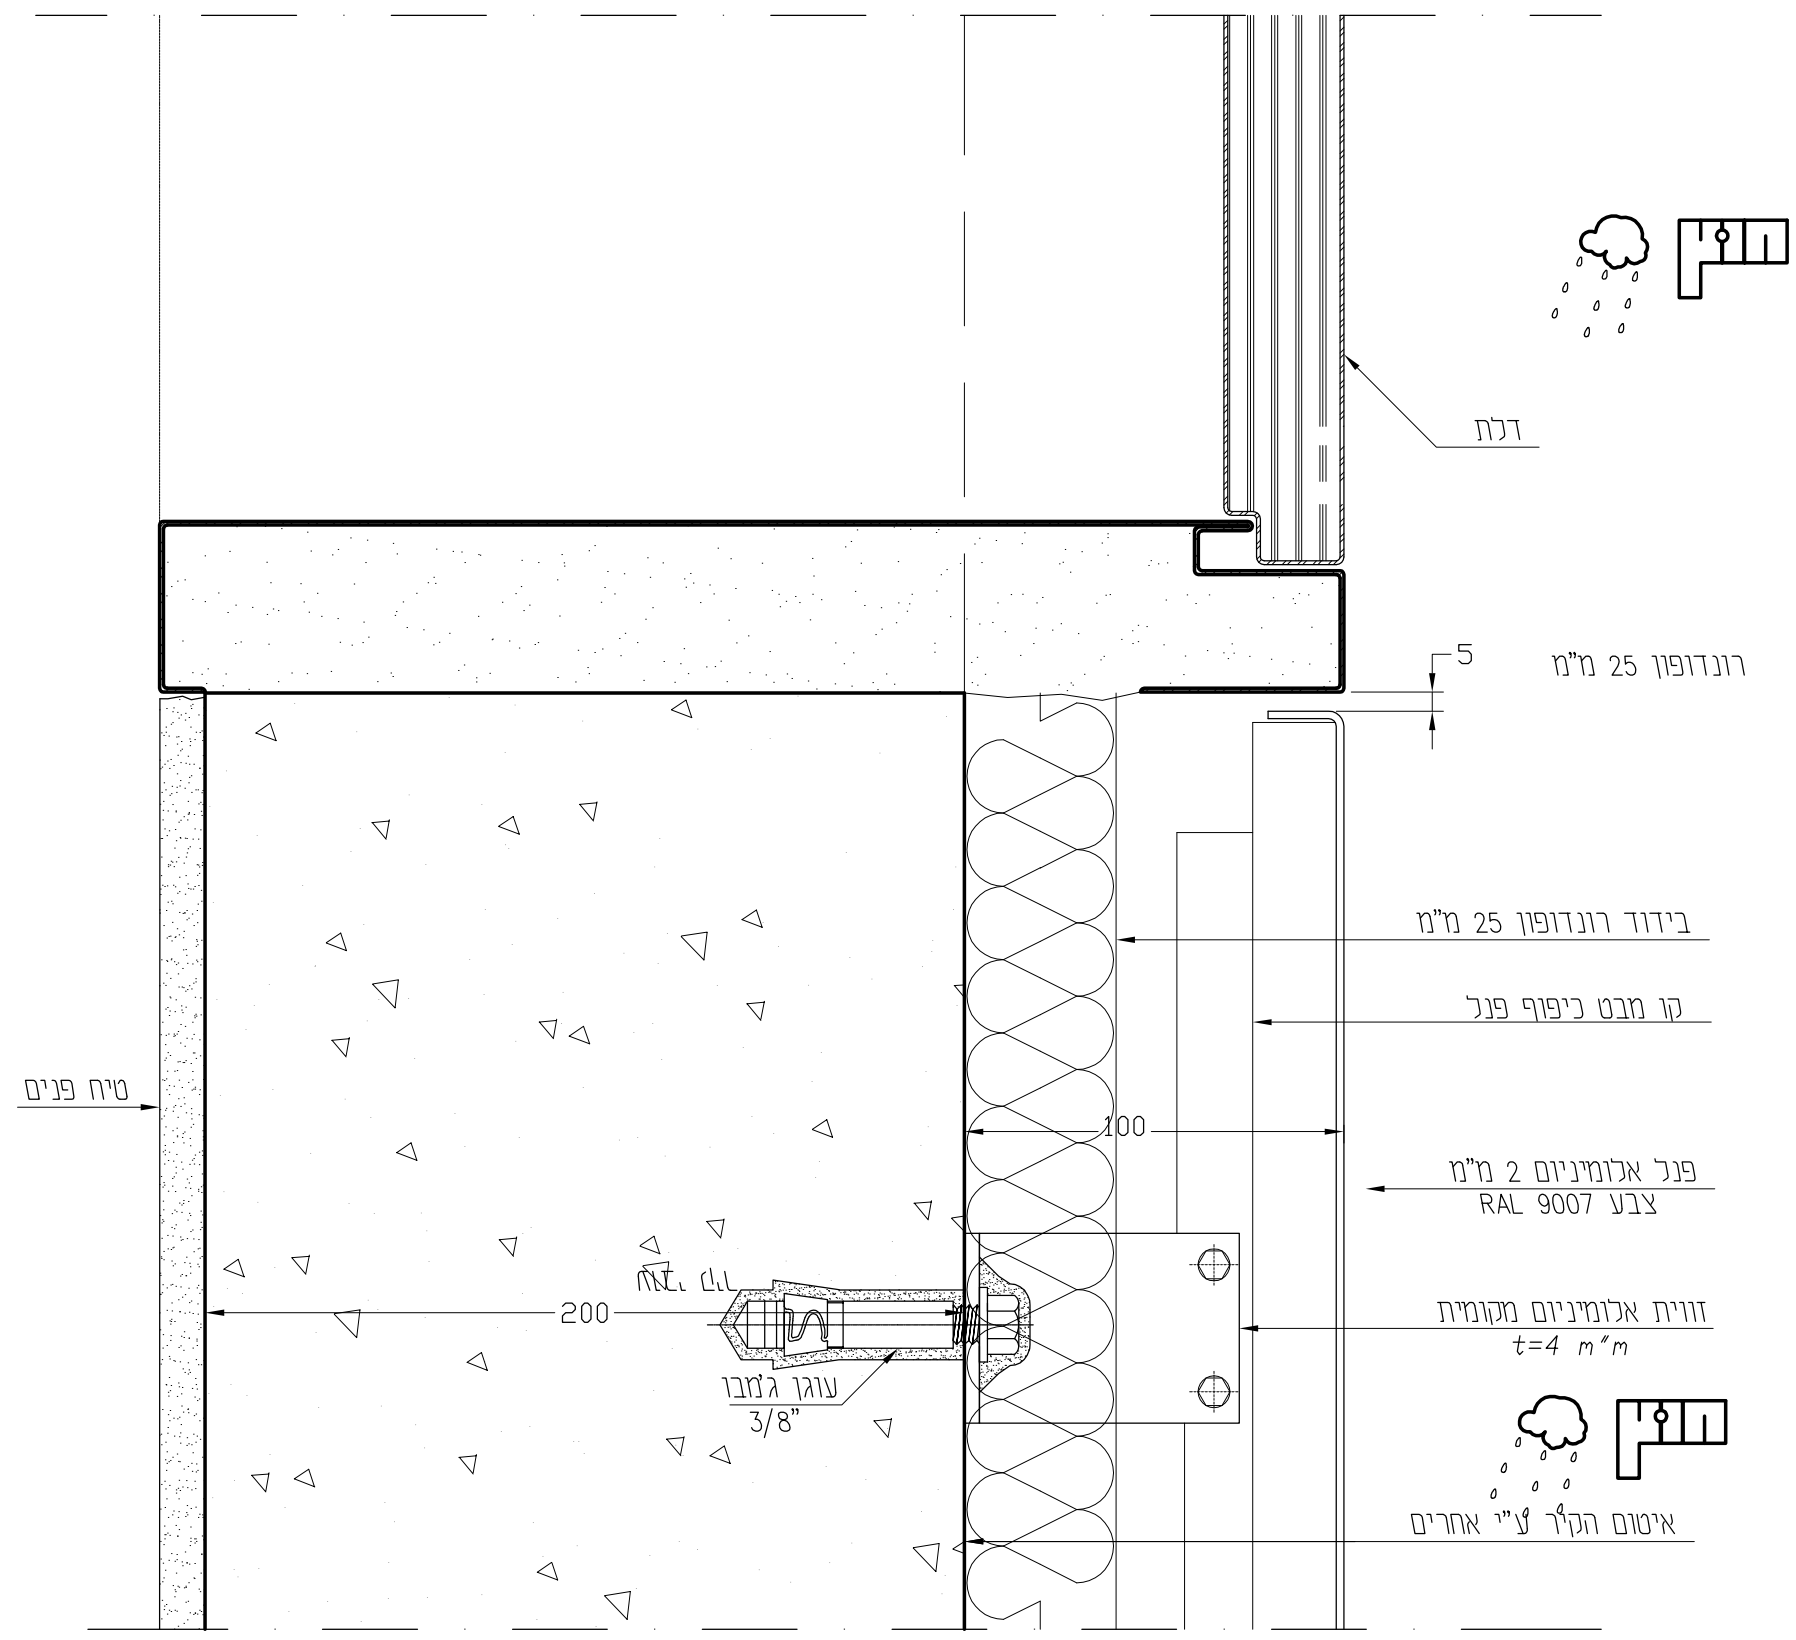

V3
Scale 1:2
חתך אנכי

מס' הפרט	עמוד
V1	07 -
H1	08 -
V2	09 -
V3	10 -
H2	11 -
V4	12 -
V5	13 -
H3	14 -
H4	15 -
V6	16 -
V7	17 -
H5	18 -
V8	19 -

תכנון מעטפת אלומיניום
רח' סחרוב 19, ראשון לציון
קניון ערי החוף
Email: lior@design-le.com
www.design-le.com
טל' 077-2116566 פקס- 077-2116565
ניאור אפרים- 050-5782050

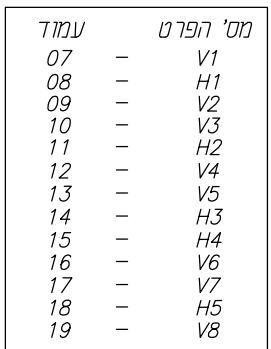


אלום-גג בע"מ

אות: תחנת פתיחה במד פליס-ירקונים חכנן: ליאור אפרים						
03/06/11	1:2	(3)	AL' DETAIL	A-3	978 H2	11
תאריך	קנימ	מדהורה	קובץ	גודל גיליון	תוכן גיליון	מס עמוד

המבצע אחראי לבדיקת התכניות ולהתאמתן במקום. על המבצע לבקר כל המידות ועל כל טעות או אי התאמה עליו להודיע למתכנן. אין לקבוע מידות ע"י מדידה בשרטוט. שרטוטים אלו אינם מהווים אישור קונסטרוקטיבי לא למבנה ולא לחיפוי.

Design
ל.אפרים בע"מ

תכנון מעטפת אלומיניום
רח' סחרוב 19, ראשון לציון
קניון ערי החורף
Email: lior@design-le.com
www.design-le.com
ט"ל - 077-2116566 פקס - 077-2116565
ניאור אפרים - 050-5782050

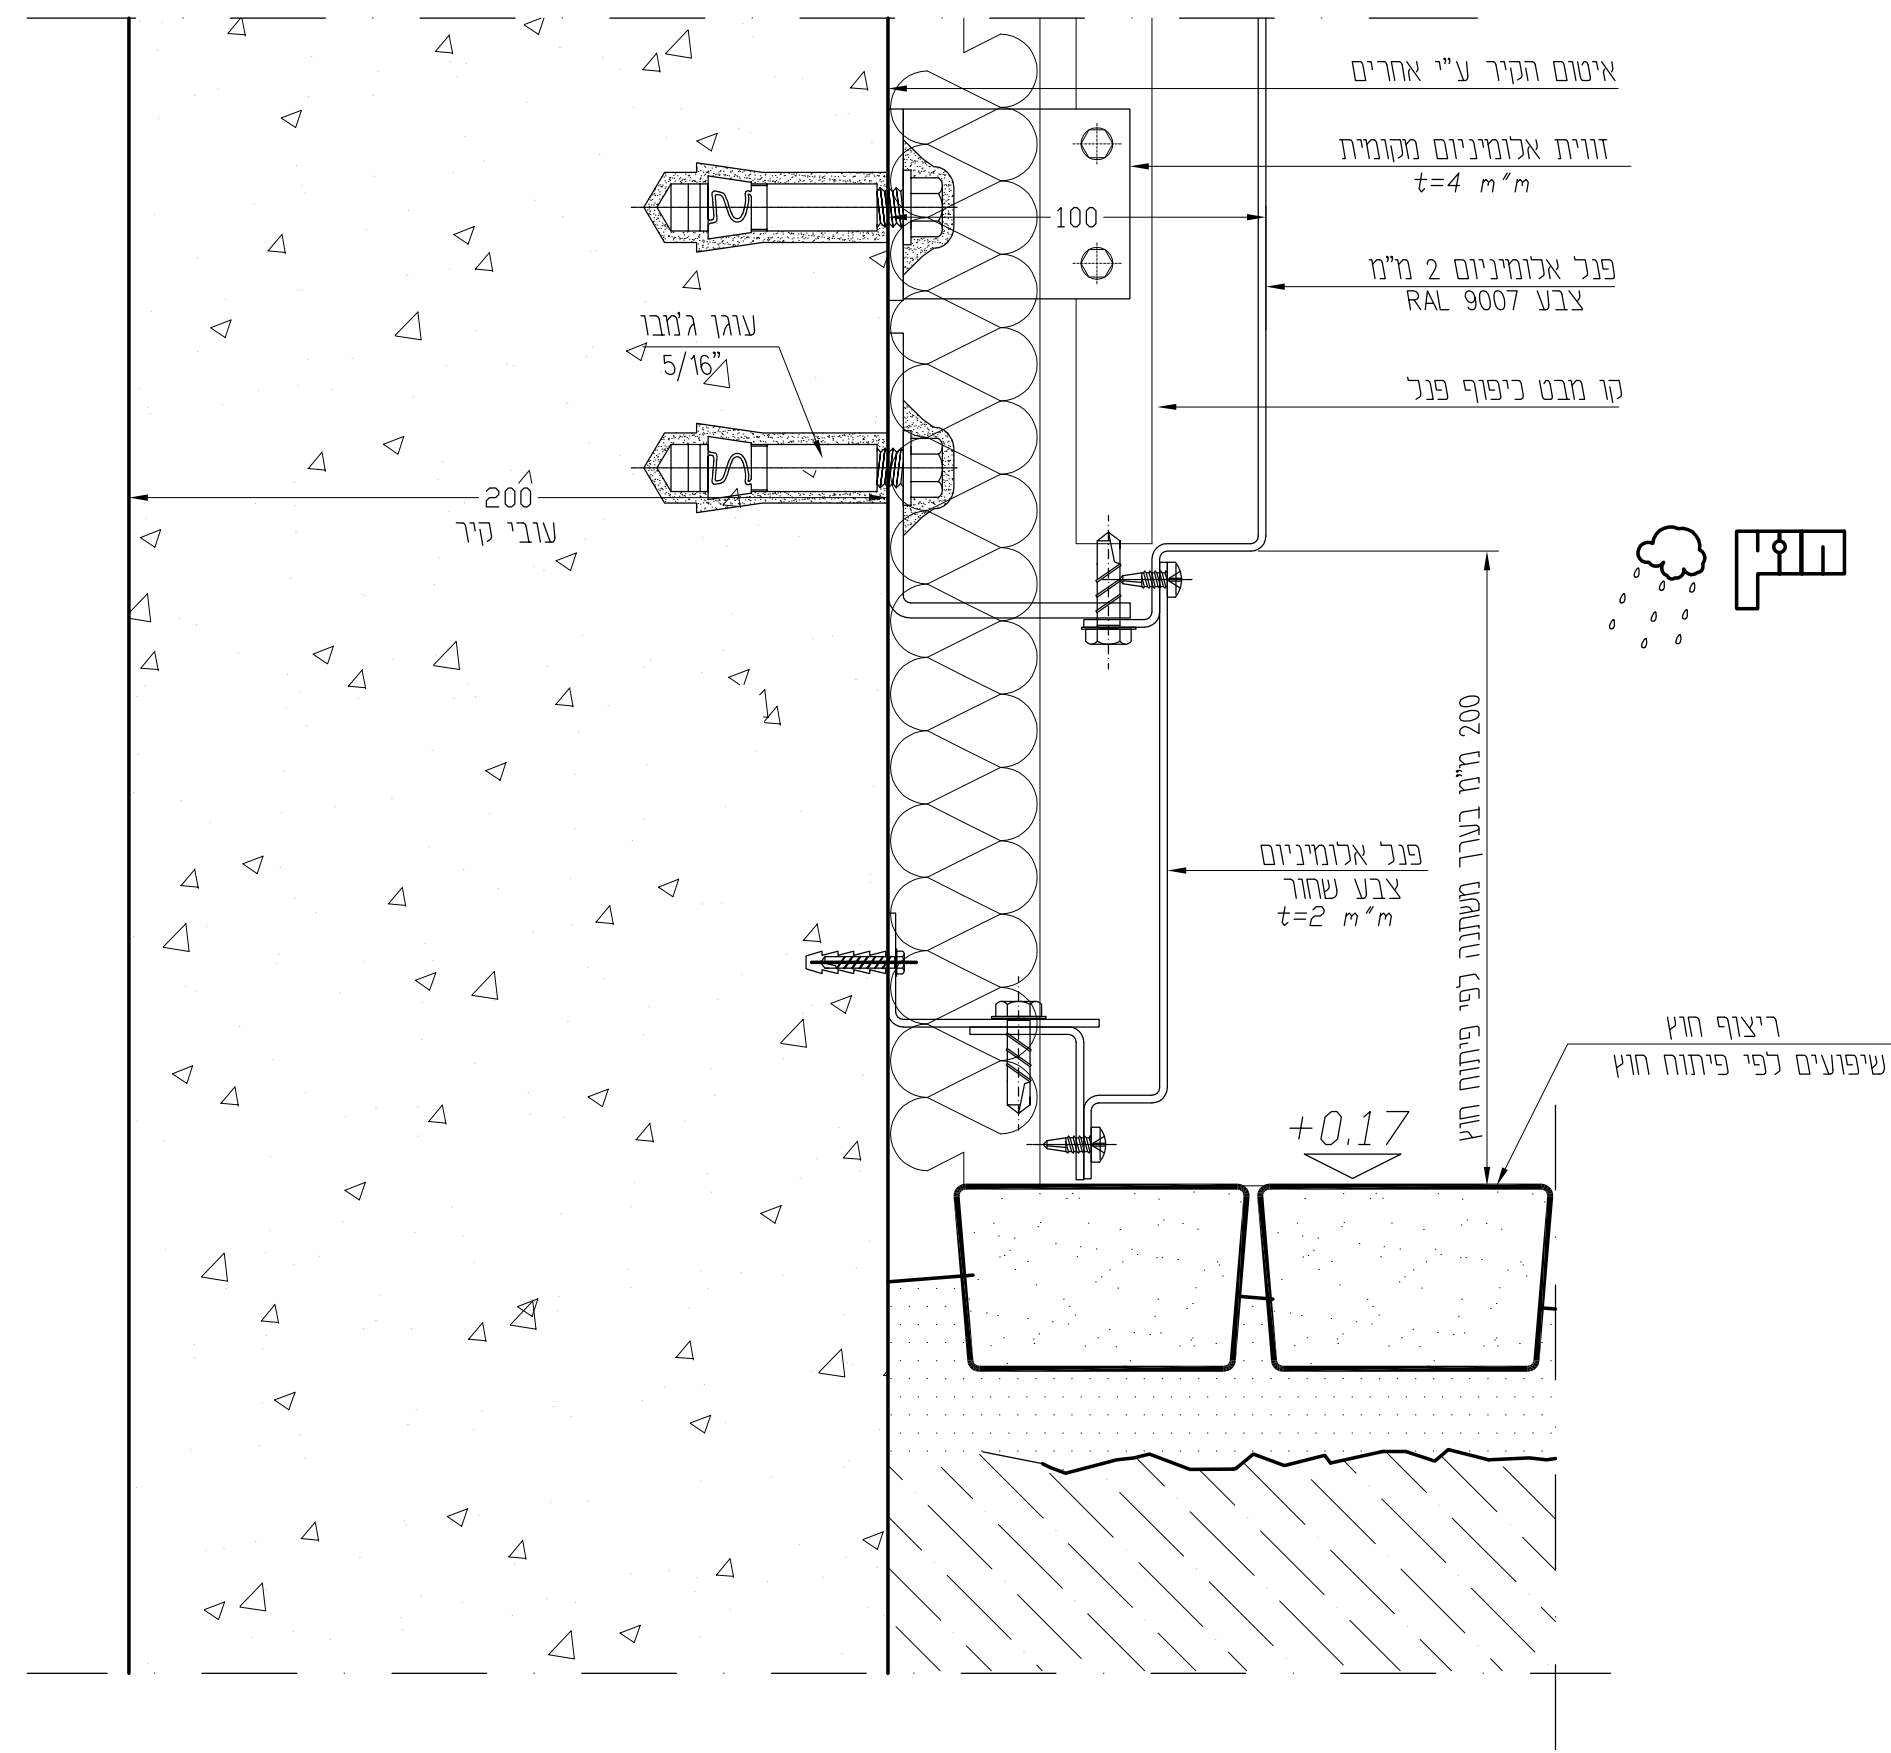



V4

Scale 1:2
חתך אנכי


מס' הפרט	עמוד
V1	07 -
H1	08 -
V2	09 -
V3	10 -
H2	11 -
V4	12 -
V5	13 -
H3	14 -
H4	15 -
V6	16 -
V7	17 -
H5	18 -
V8	19 -

Design ל.אפרים בע"מ

תכנון מעטפת אלומיניום
רח' סחרוב 19, ראשון לציון
קניון ערי החורף
Email: lior@design-le.com
www.design-le.com
ט"ל - 077-2116566 פקס - 077-2116565
נייט - 050-5782050

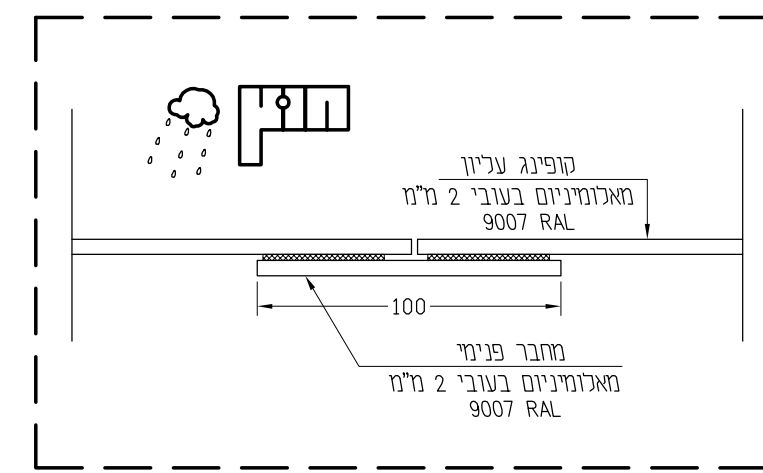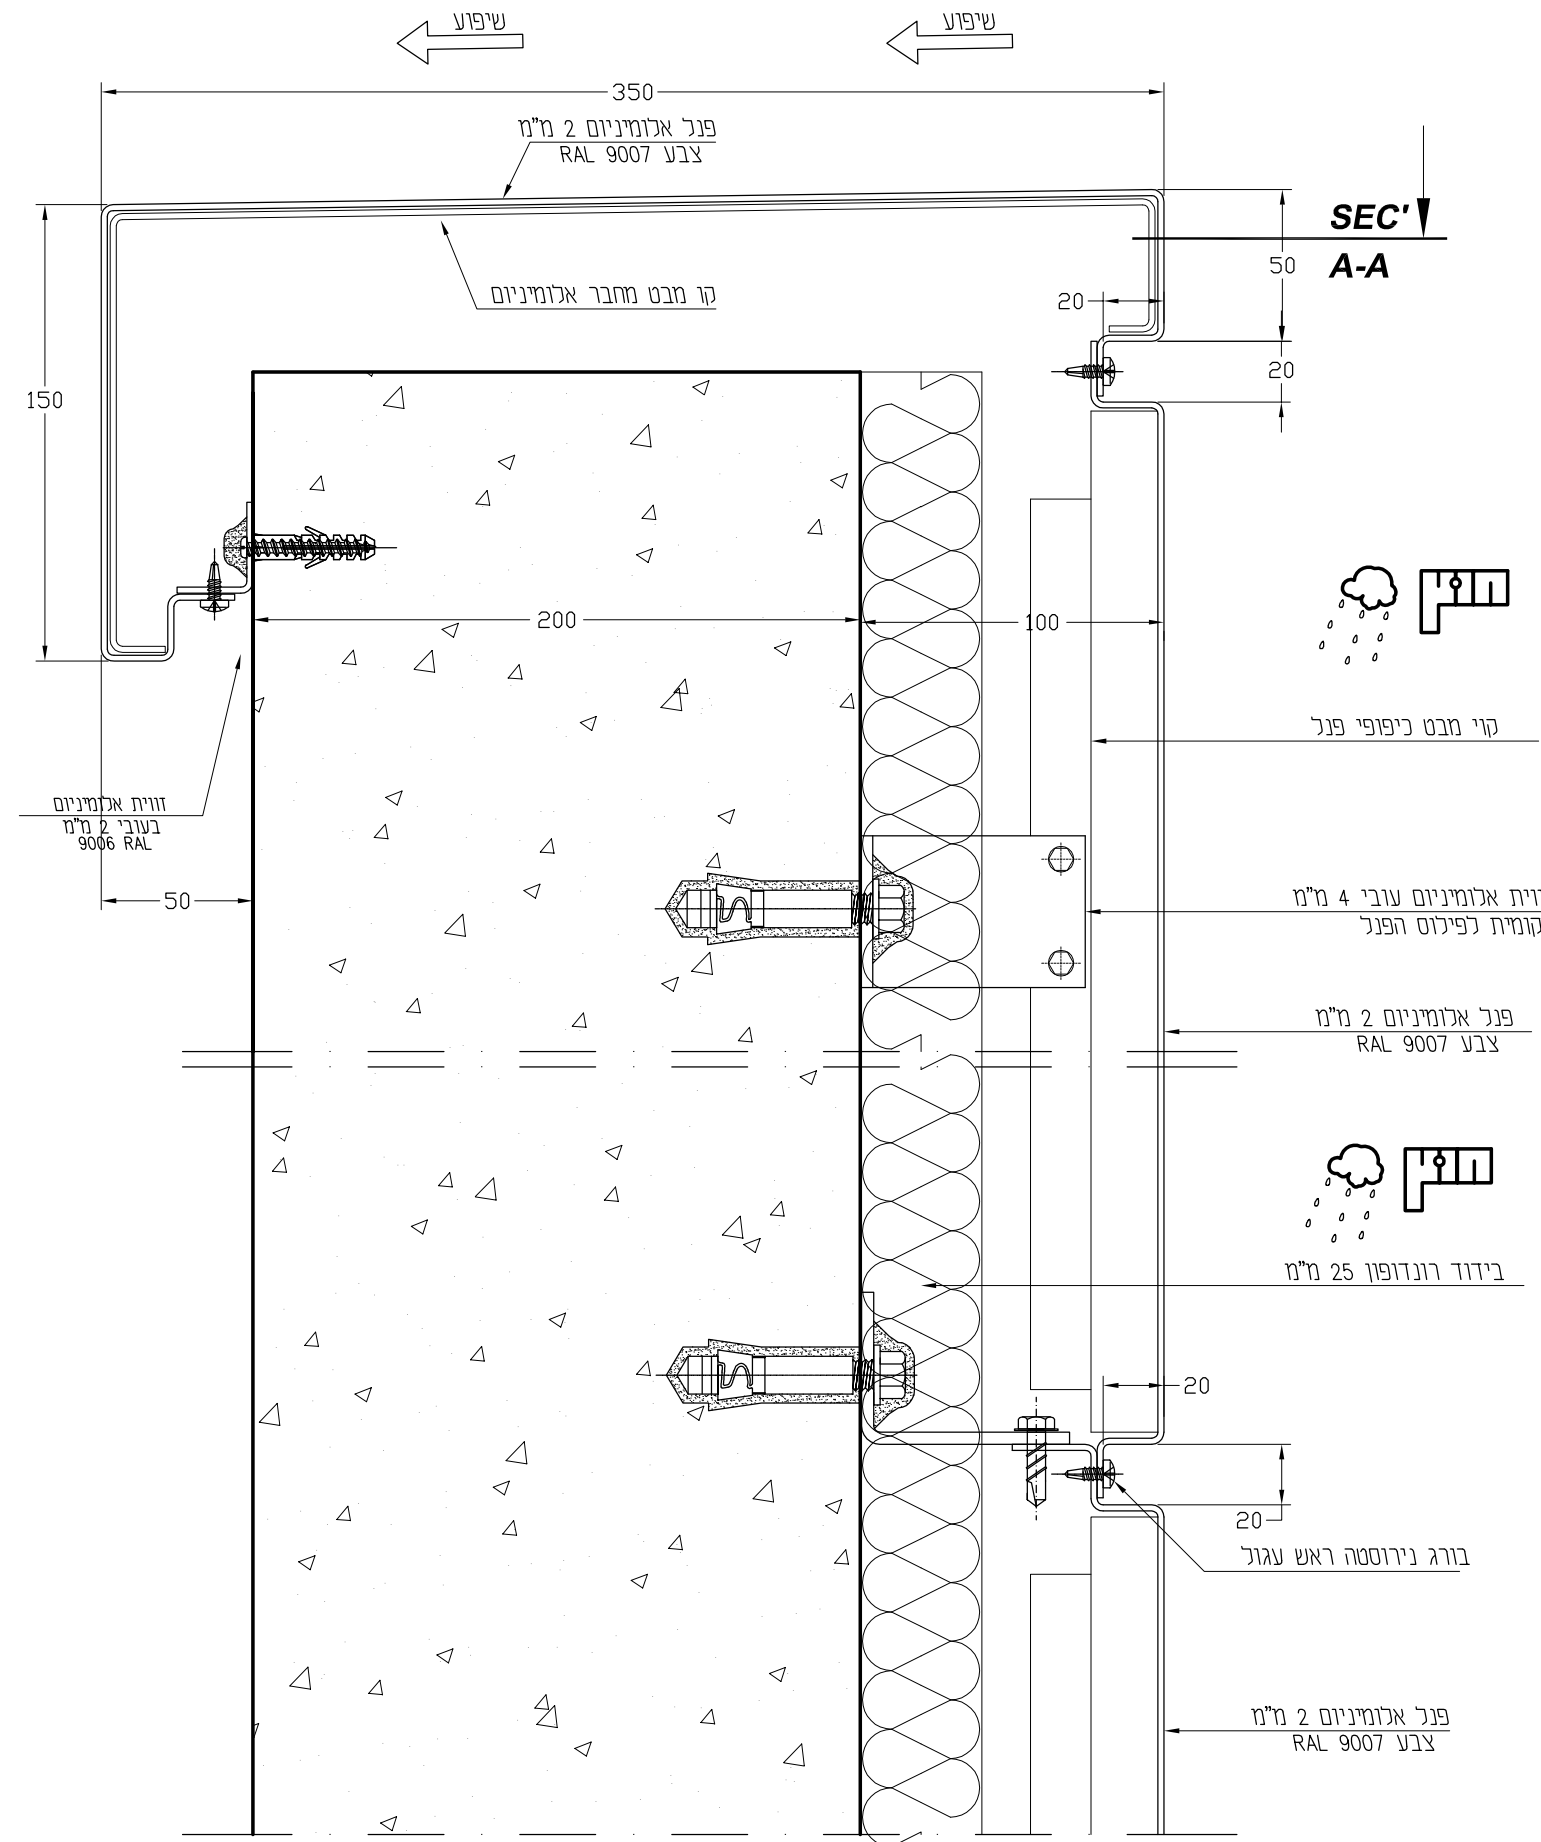

**SECTION
A-A
SCALE: 1-1**

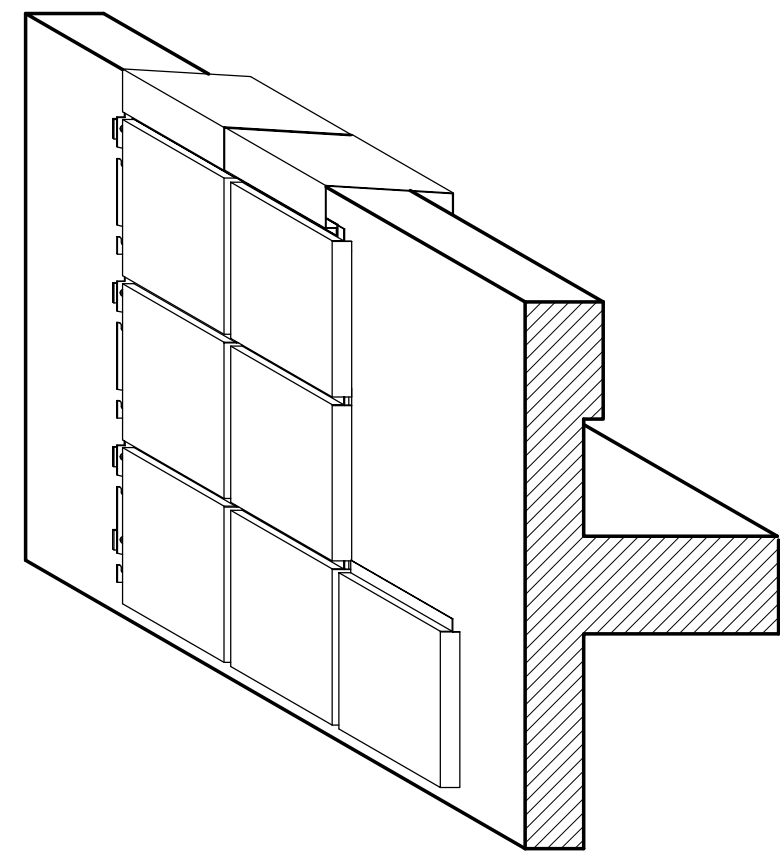


V5
Scale 1:2.5
חתך אנכי

מס' הפרט	עמוד
V1	07
H1	08
V2	09
V3	10
H2	11
V4	12
V5	13
H3	14
H4	15
V6	16
V7	17
H5	18
V8	19

Design ל.אפרים בע"מ

תכנון מעטפת אלומיניום
רח' סחרוב 19, ראשון לציון
קניון ערי החורף
Email: lior@design-le.com
www.design-le.com
טל' - 077-2116566 פקס - 077-2116565
ניאור אפרים - 050-5782050

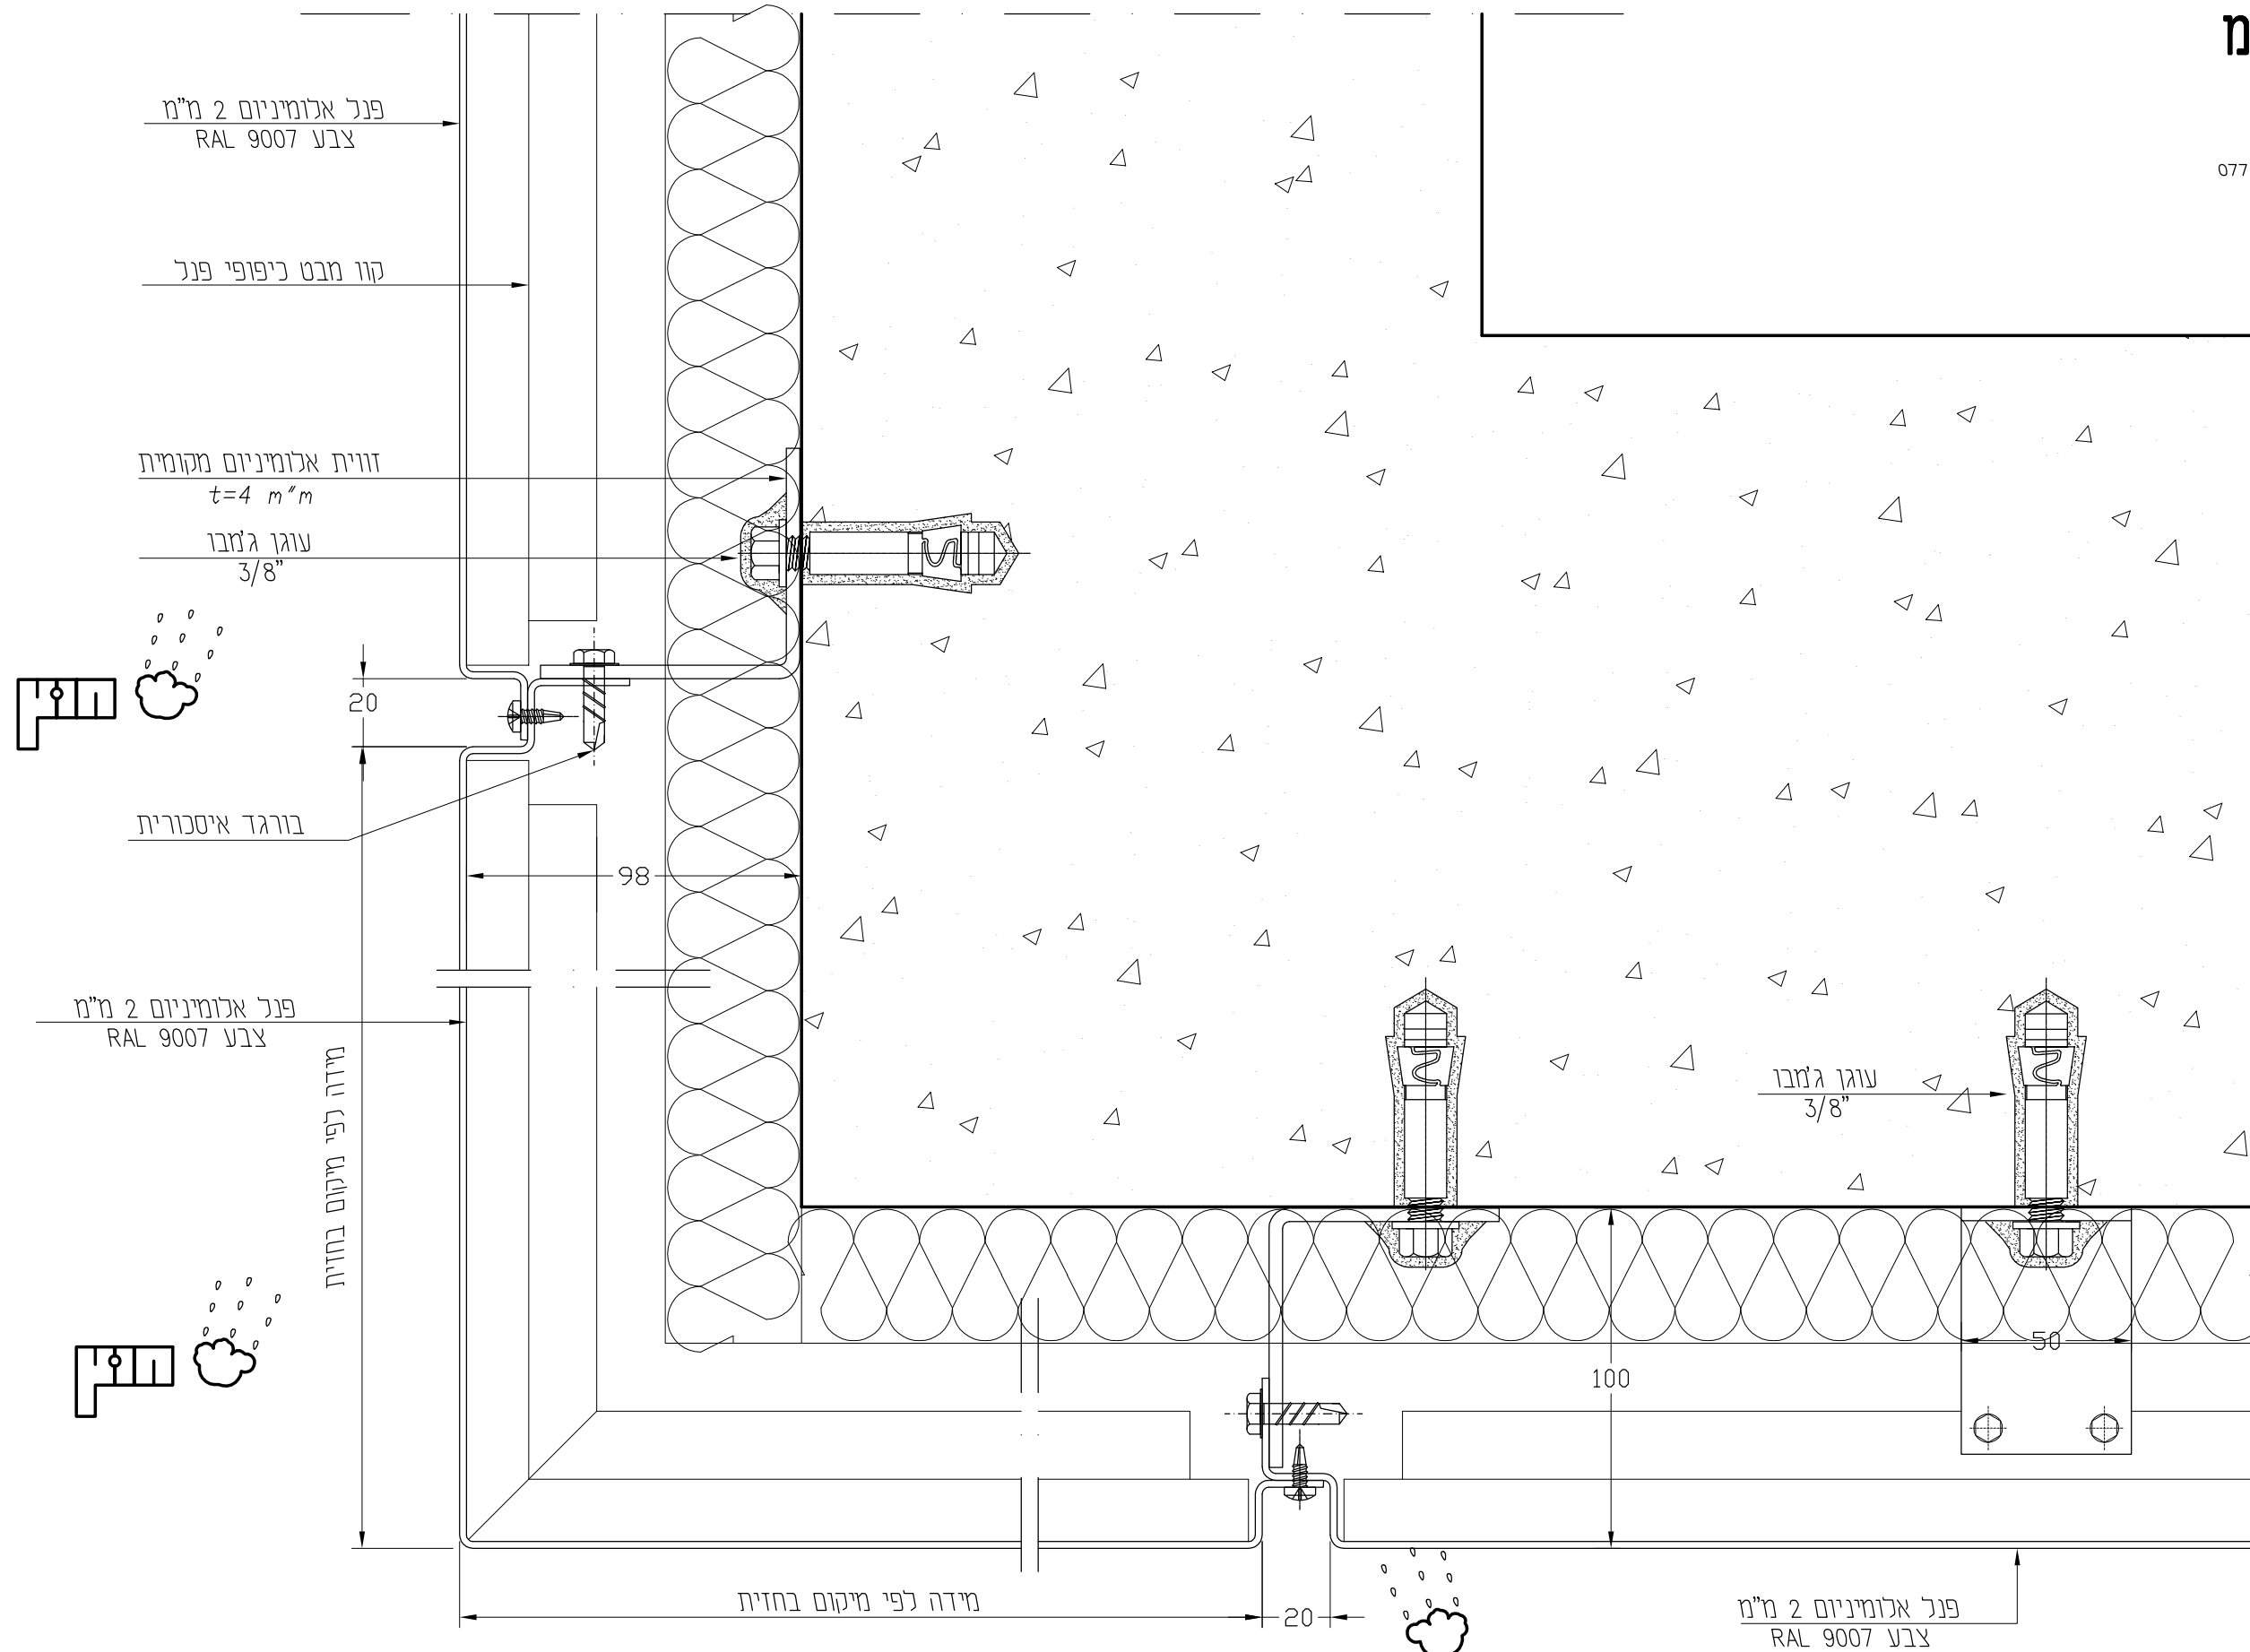


H3
Scale 1:2
חתך אופקי

מס' הפרט	עמוד
V1	07
H1	08
V2	09
V3	10
H2	11
V4	12
V5	13
H3	14
H4	15
V6	16
V7	17
H5	18
V8	19

Design
ל.אפרים בע"מ



תכנון מעטפת אלומיניום
רח' סחרוב 19, ראשון לציון
קניון ערי החורף
Email: lior@design-le.com
www.design-le.com
ט"ל - 077-2116566 פקס - 077-2116565
ניאור אפרים - 050-5782050

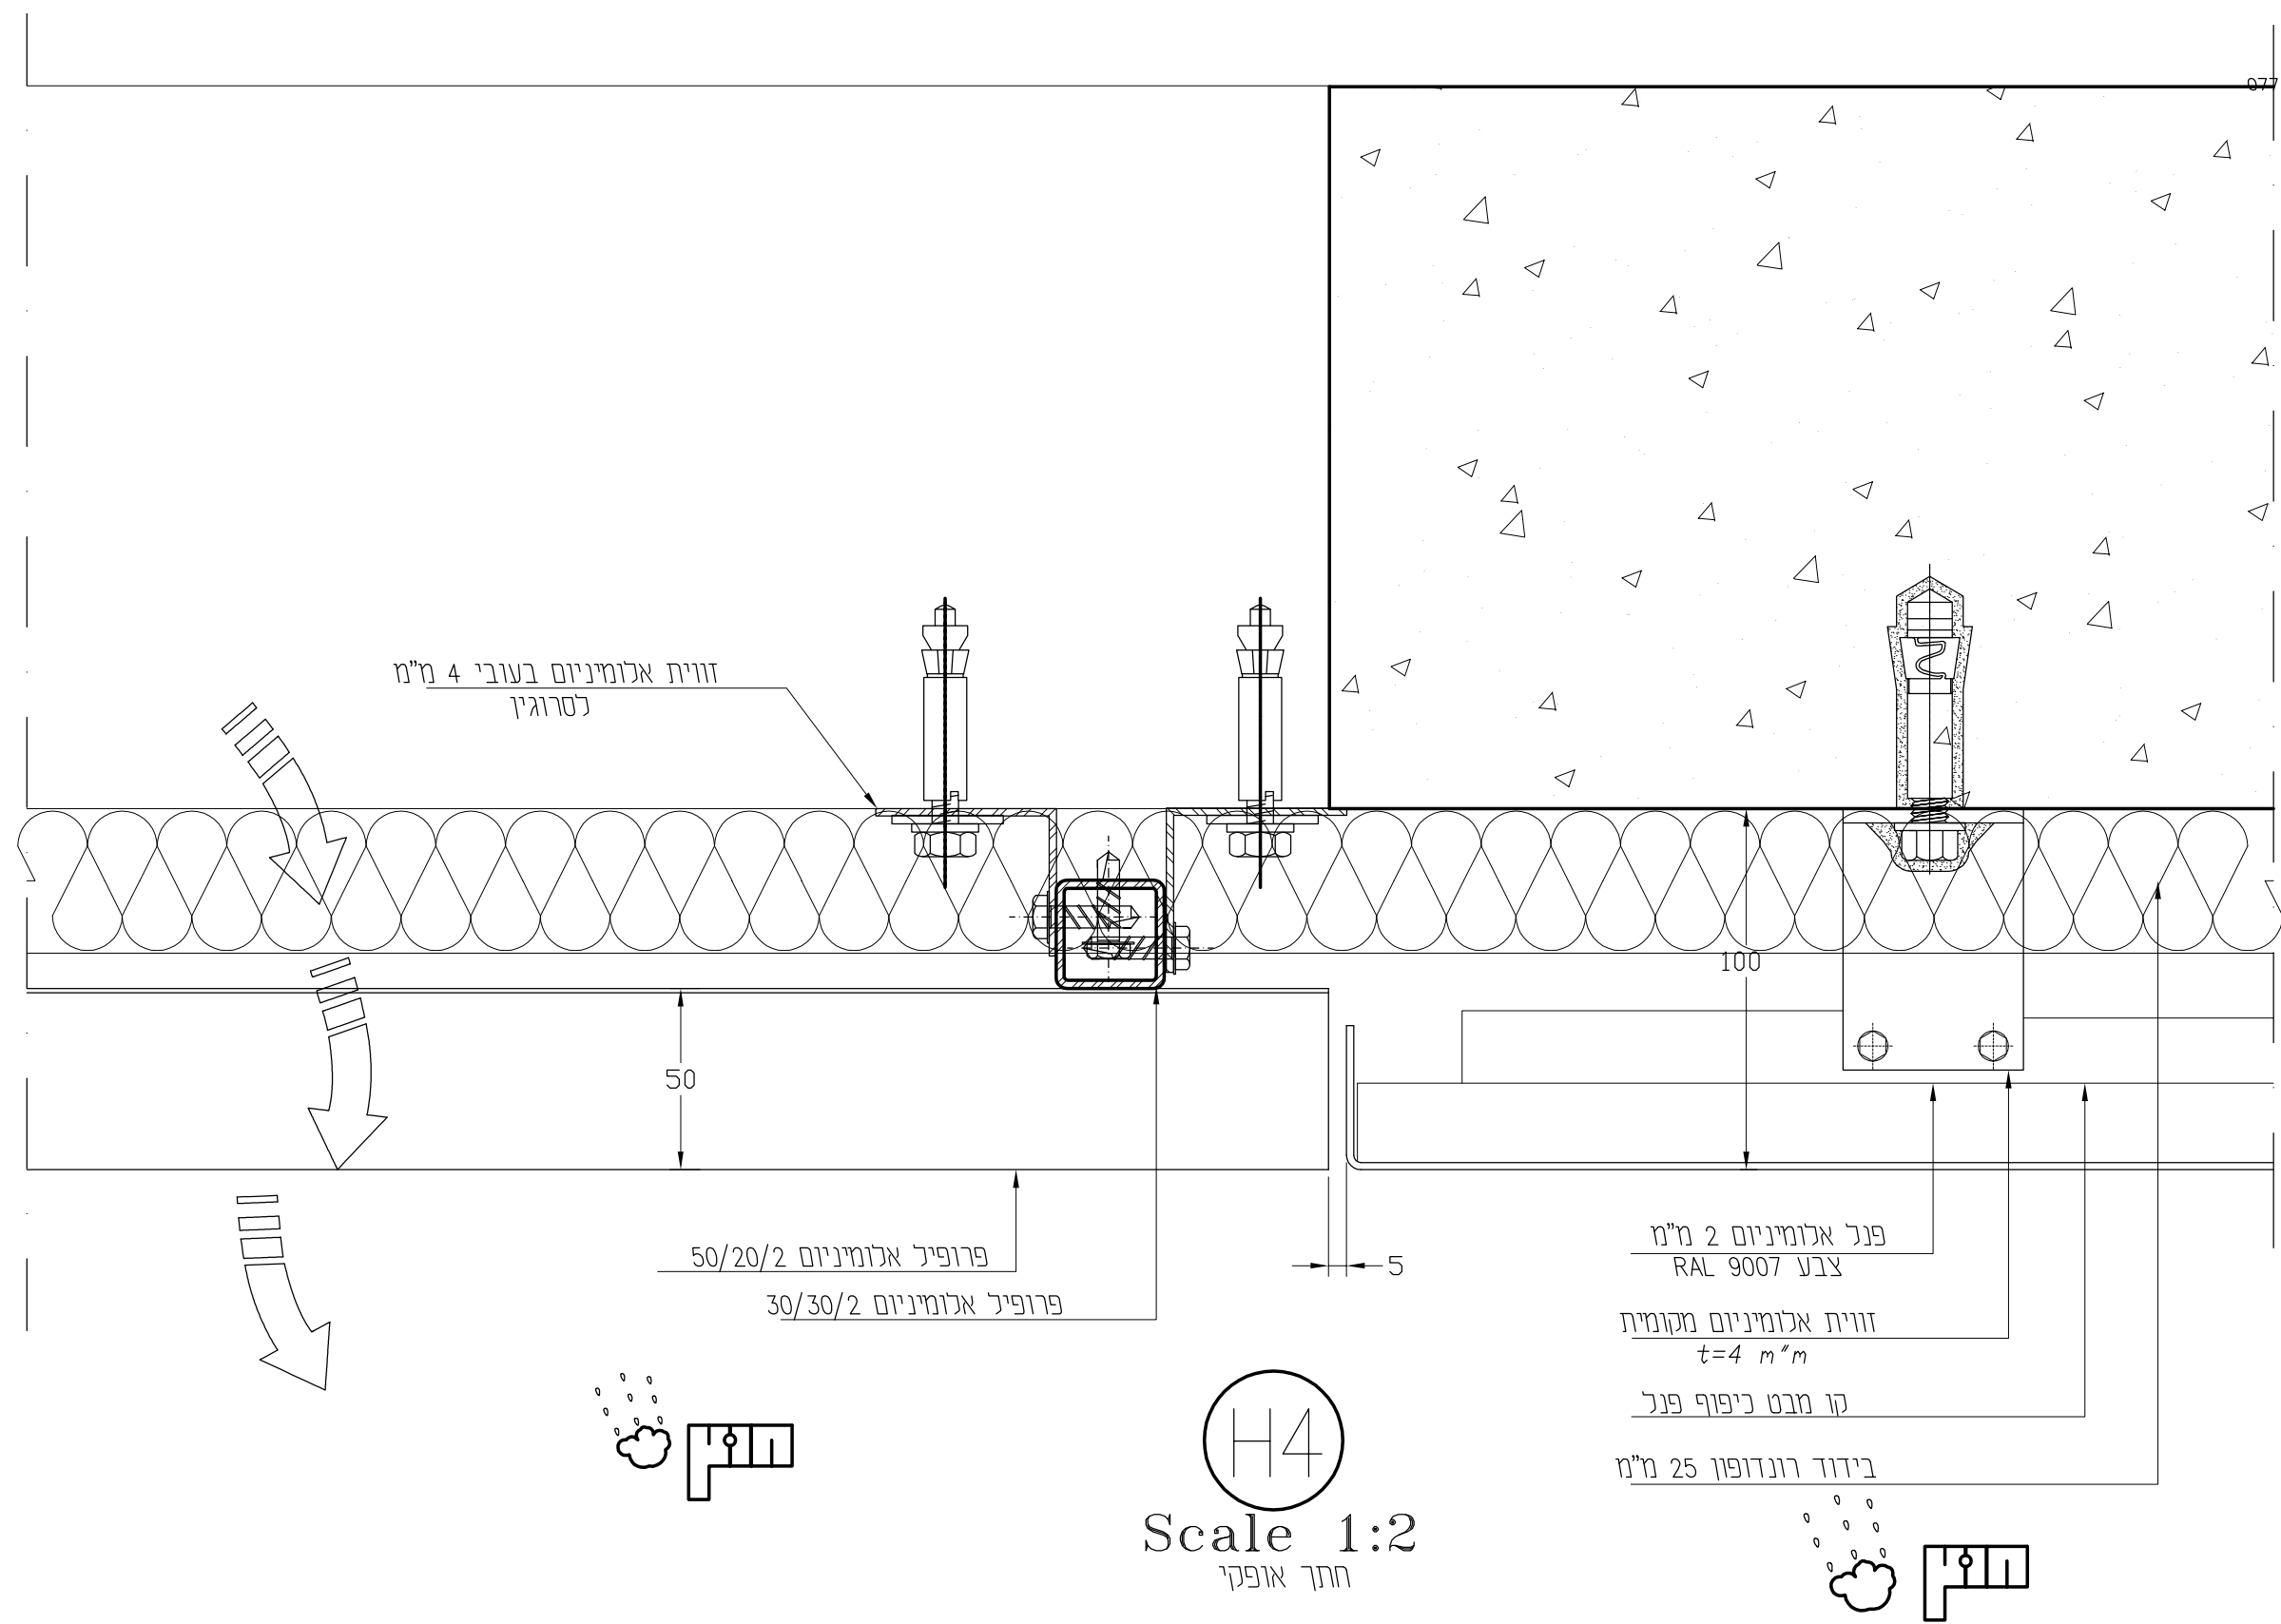

מס' הפרט	עמוד
V1	07
H1	08
V2	09
V3	10
H2	11
V4	12
V5	13
H3	14
H4	15
V6	16
V7	17
H5	18
V8	19

Design
ל.אפרים בע"מ

תכנון מעטפת אלומיניום
רח' סחרוב 19, ראשון לציון
קניון ערי החורף
Email: lior@design-le.com
www.design-le.com
טל' - 077-2116566 פקס - 077-2116565
נייט - 050-5782050

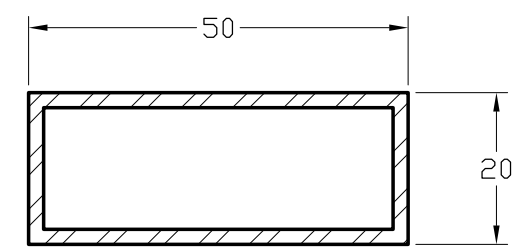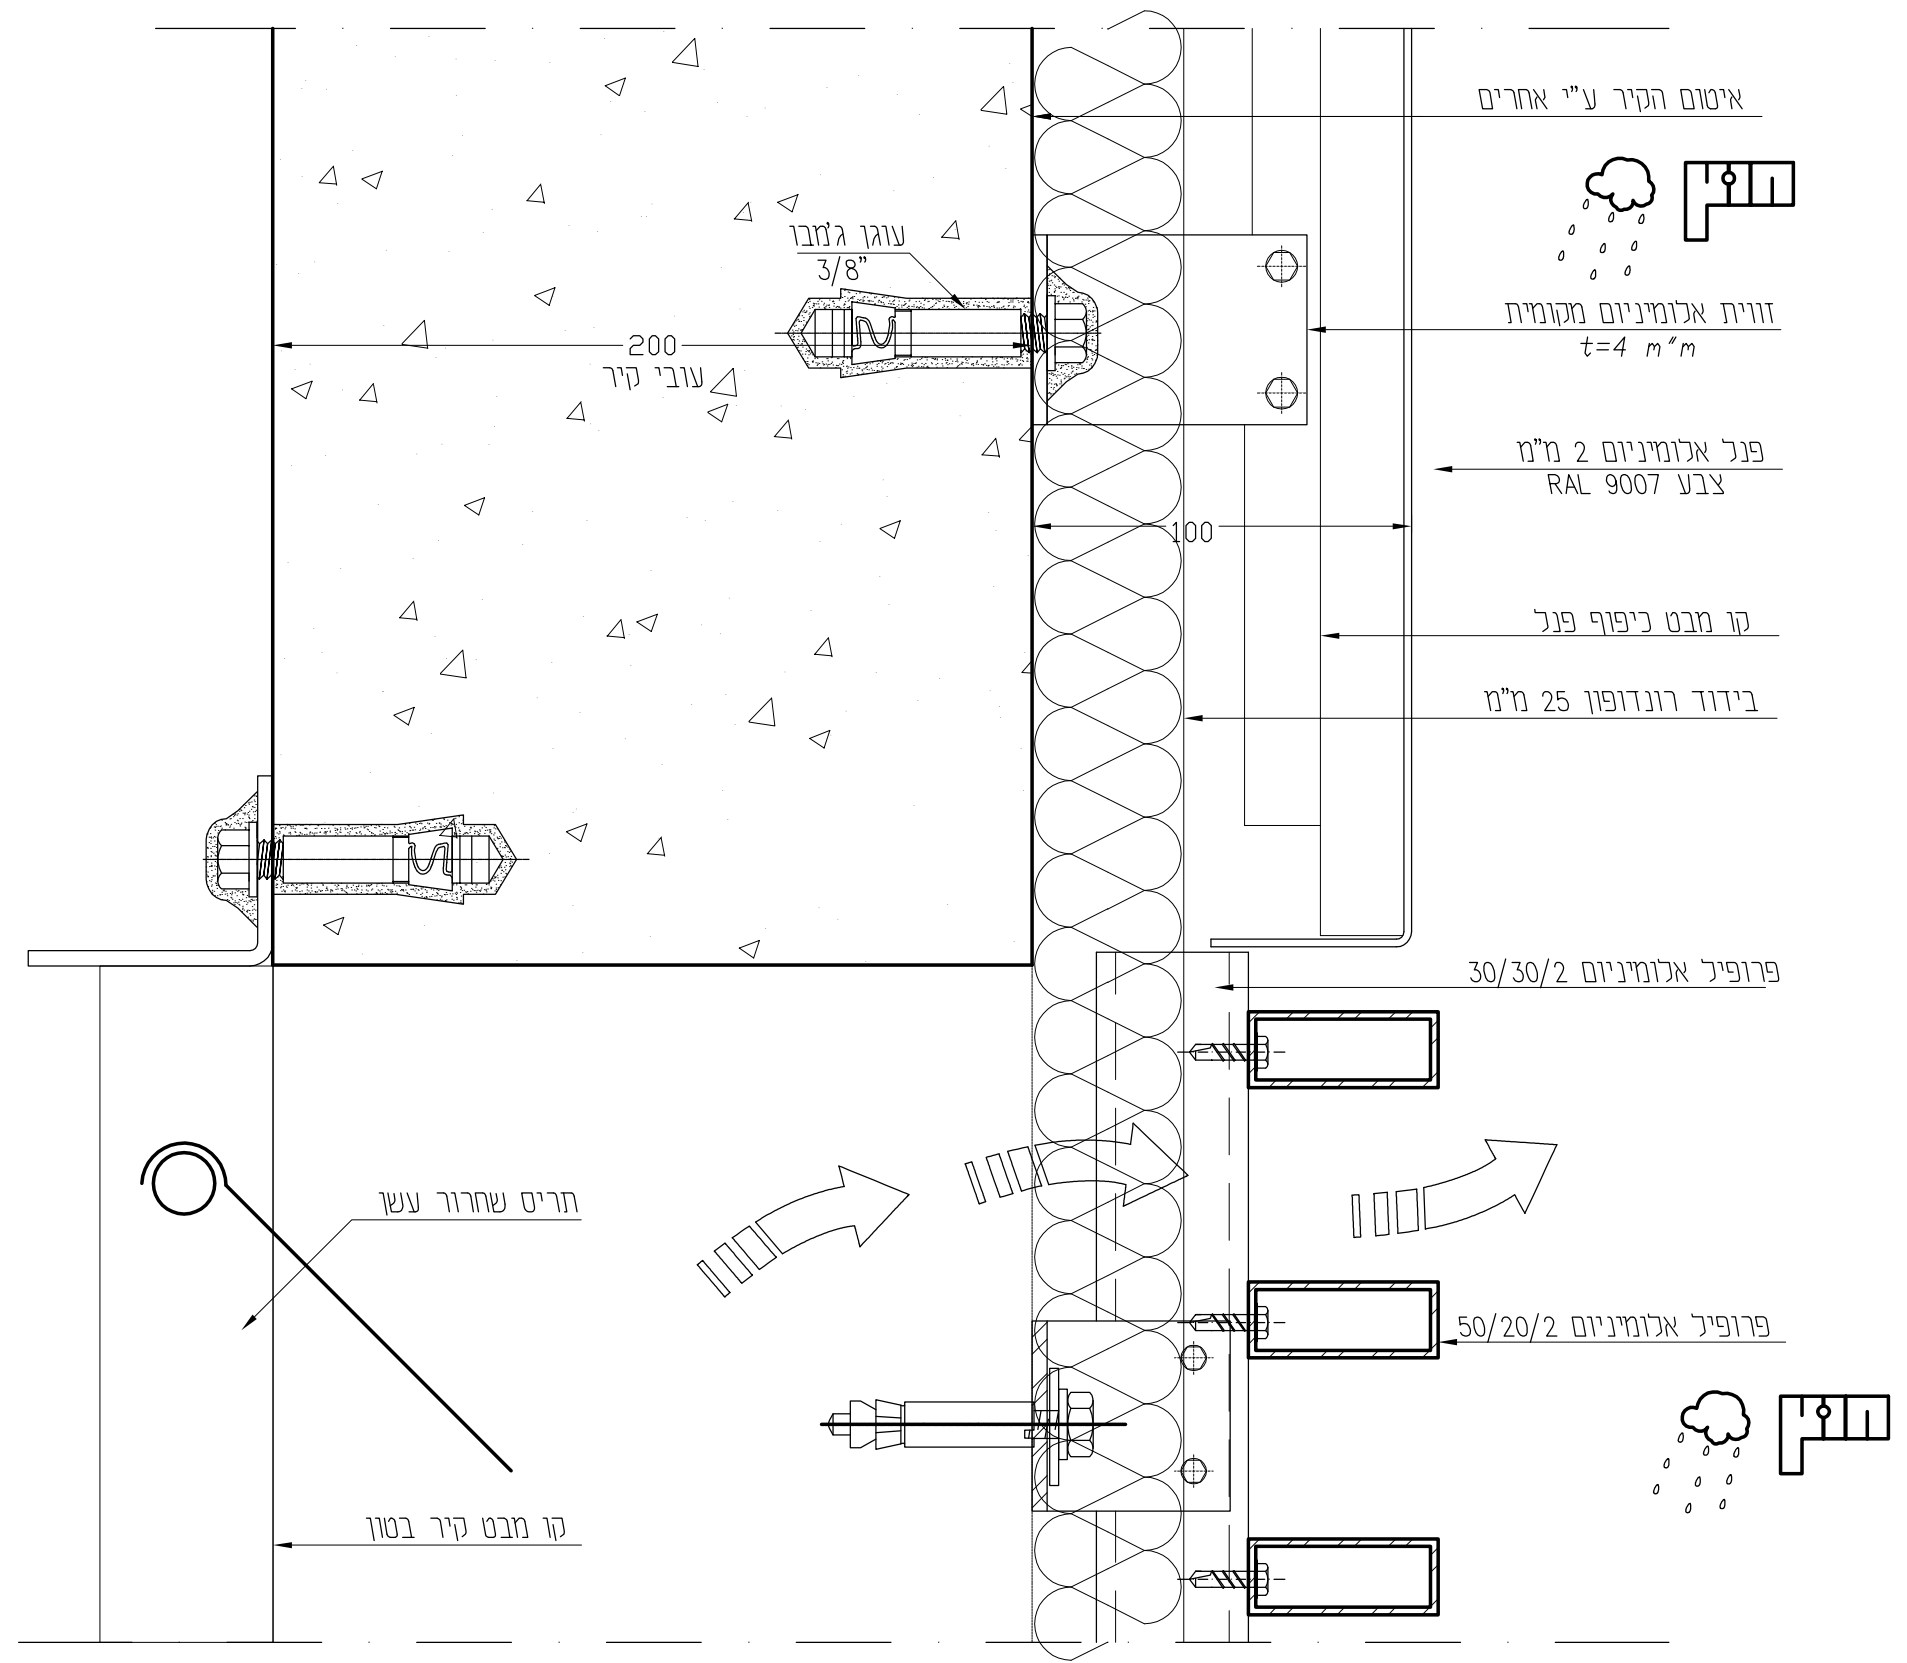

Scale 1:1




Scale 1:2
חתך אנכי

מס' הפרט	עמוד
V1	07
H1	08
V2	09
V3	10
H2	11
V4	12
V5	13
H3	14
H4	15
V6	16
V7	17
H5	18
V8	19

Design
ל.אפרים בע"מ

תכנון מעטפת אלומיניום
רח' סחרוב 19, ראשון לציון
קניון ערי החורף
Email: lior@design-le.com
www.design-le.com
טל' - 077-2116566 פקס - 077-2116565
נייט - 050-5782050

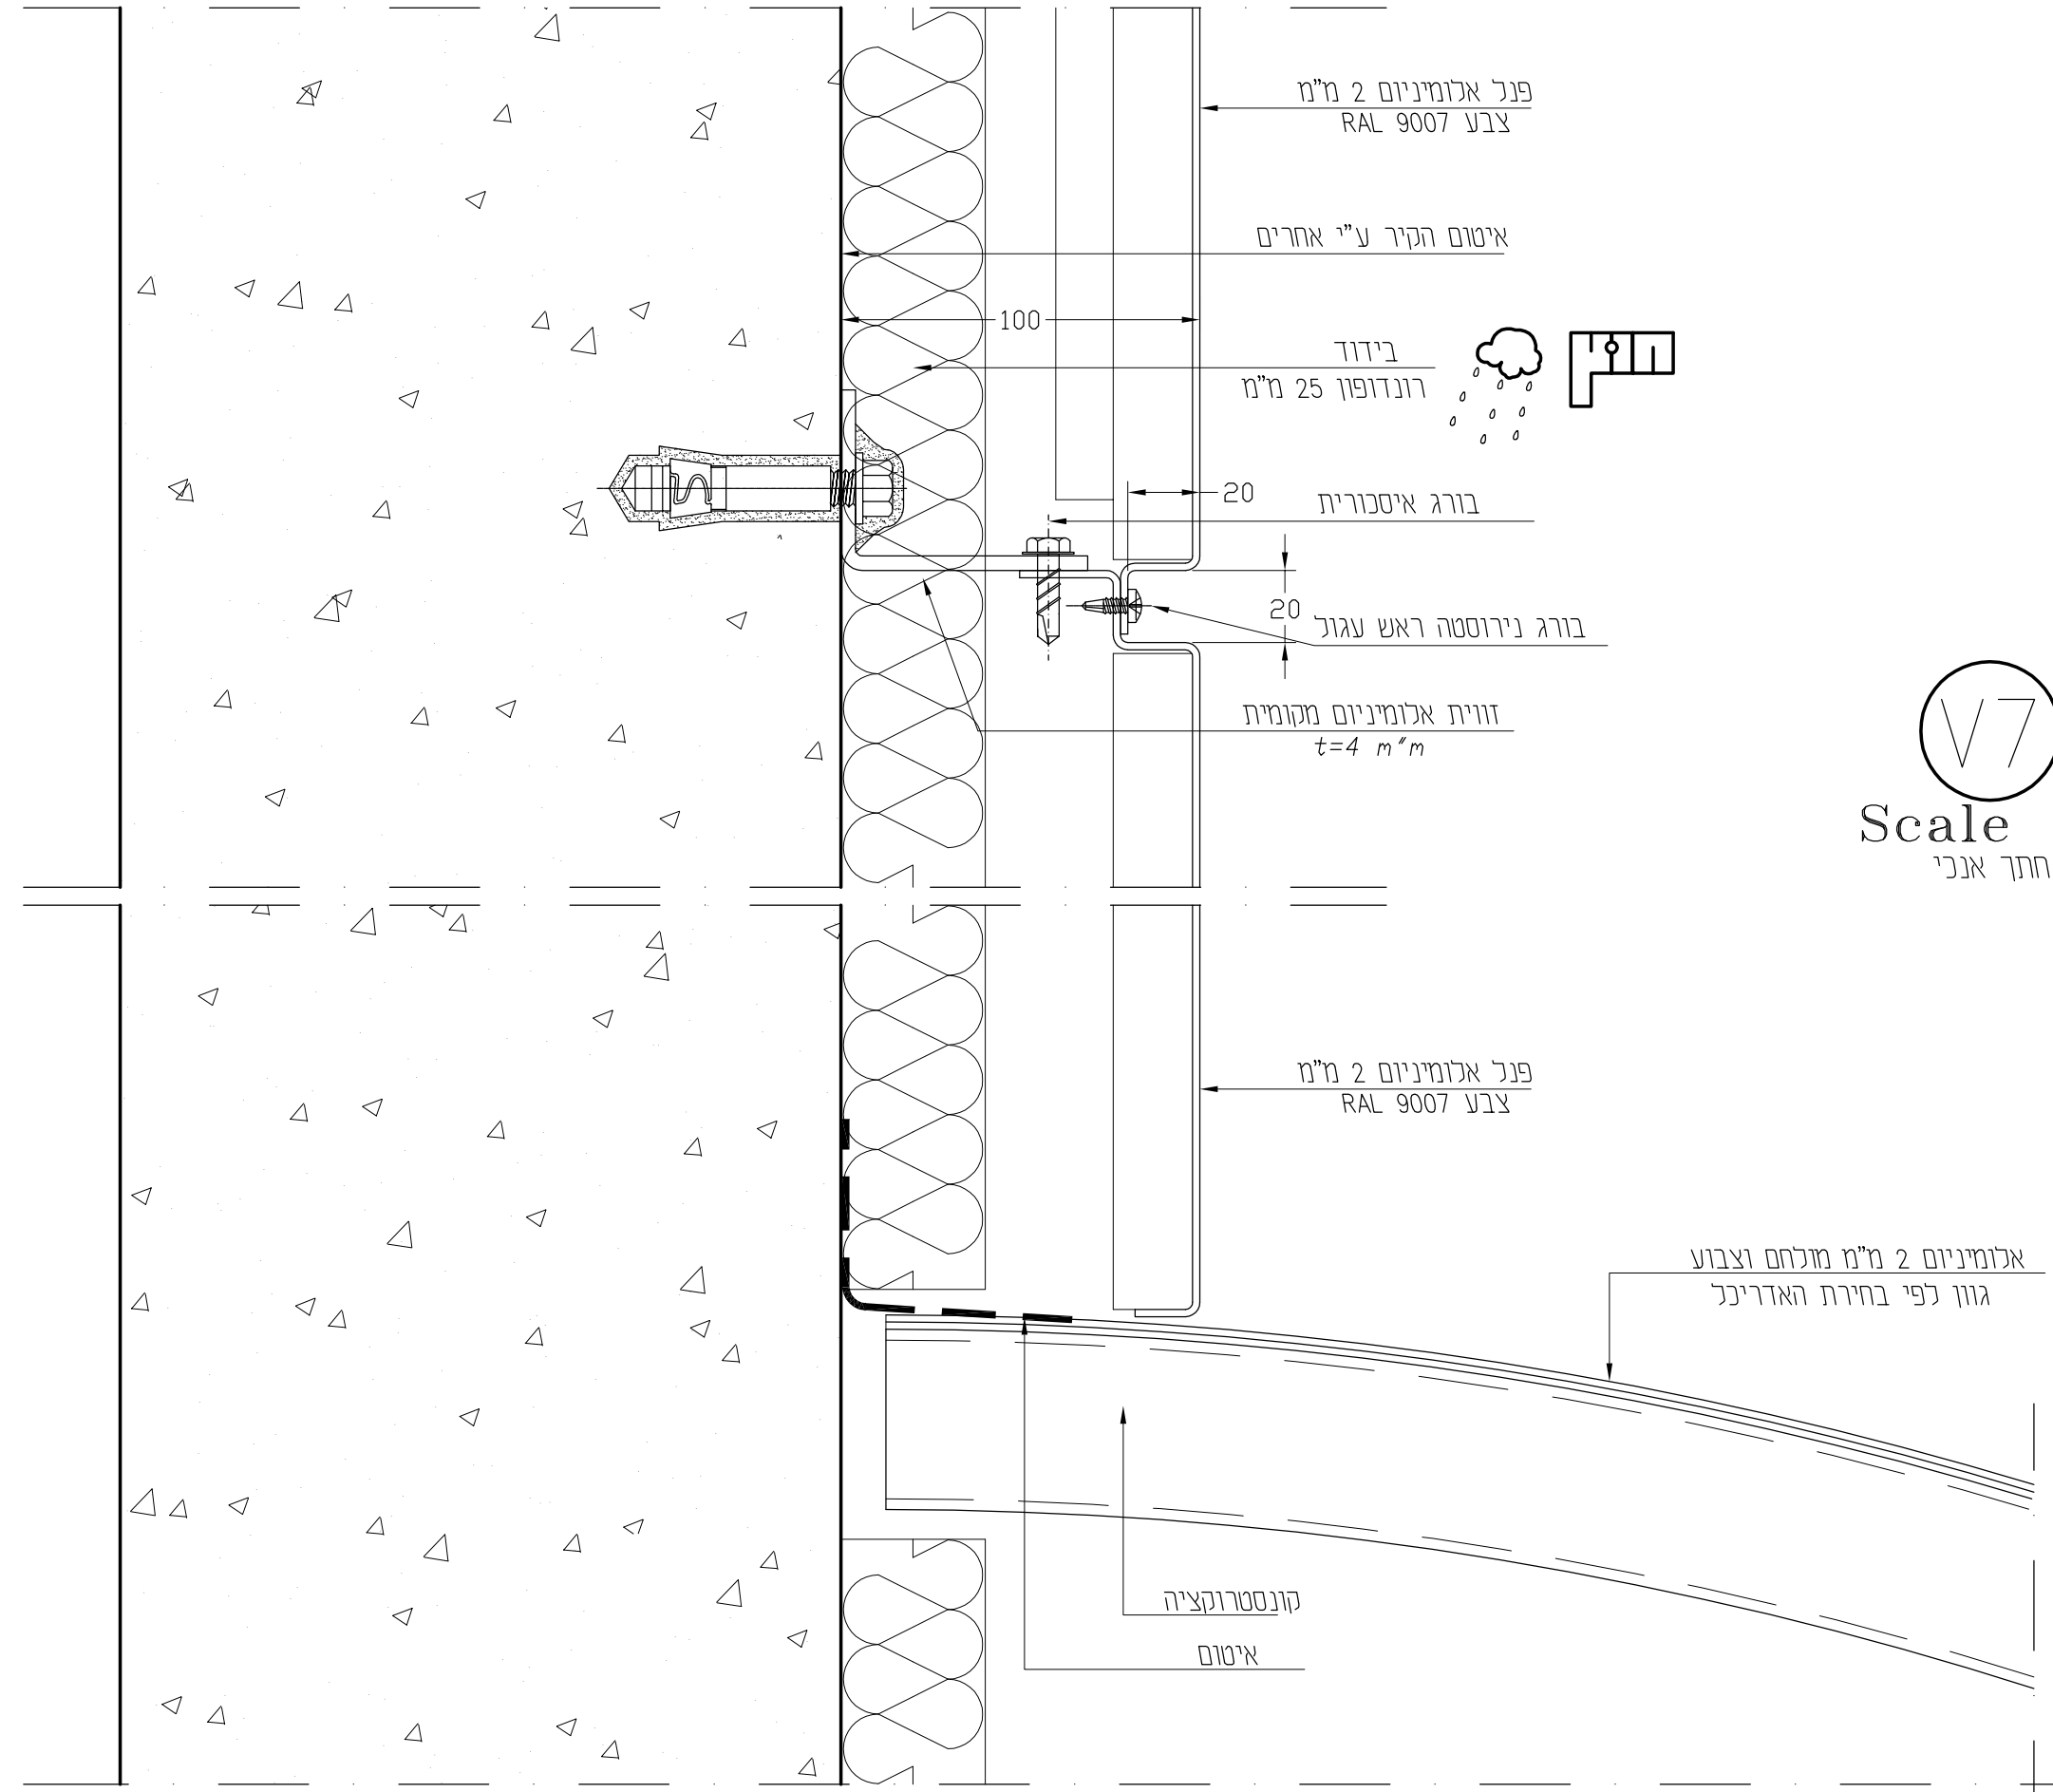


V7
Scale 1:2
חתך אנכי

מס' הפרט	עמוד
V1	07
H1	08
V2	09
V3	10
H2	11
V4	12
V5	13
H3	14
H4	15
V6	16
V7	17
H5	18
V8	19

Design
ל.אפרים בע"מ



תכנון מעטפת אלומיניום
רח' סחרוב 19, ראשון לציון
קניון ערי החורף
Email: lior@design-le.com
www.design-le.com
ט"ל - 077-2116566 פקס - 077-2116565
ניאור אפרים - 050-5782050

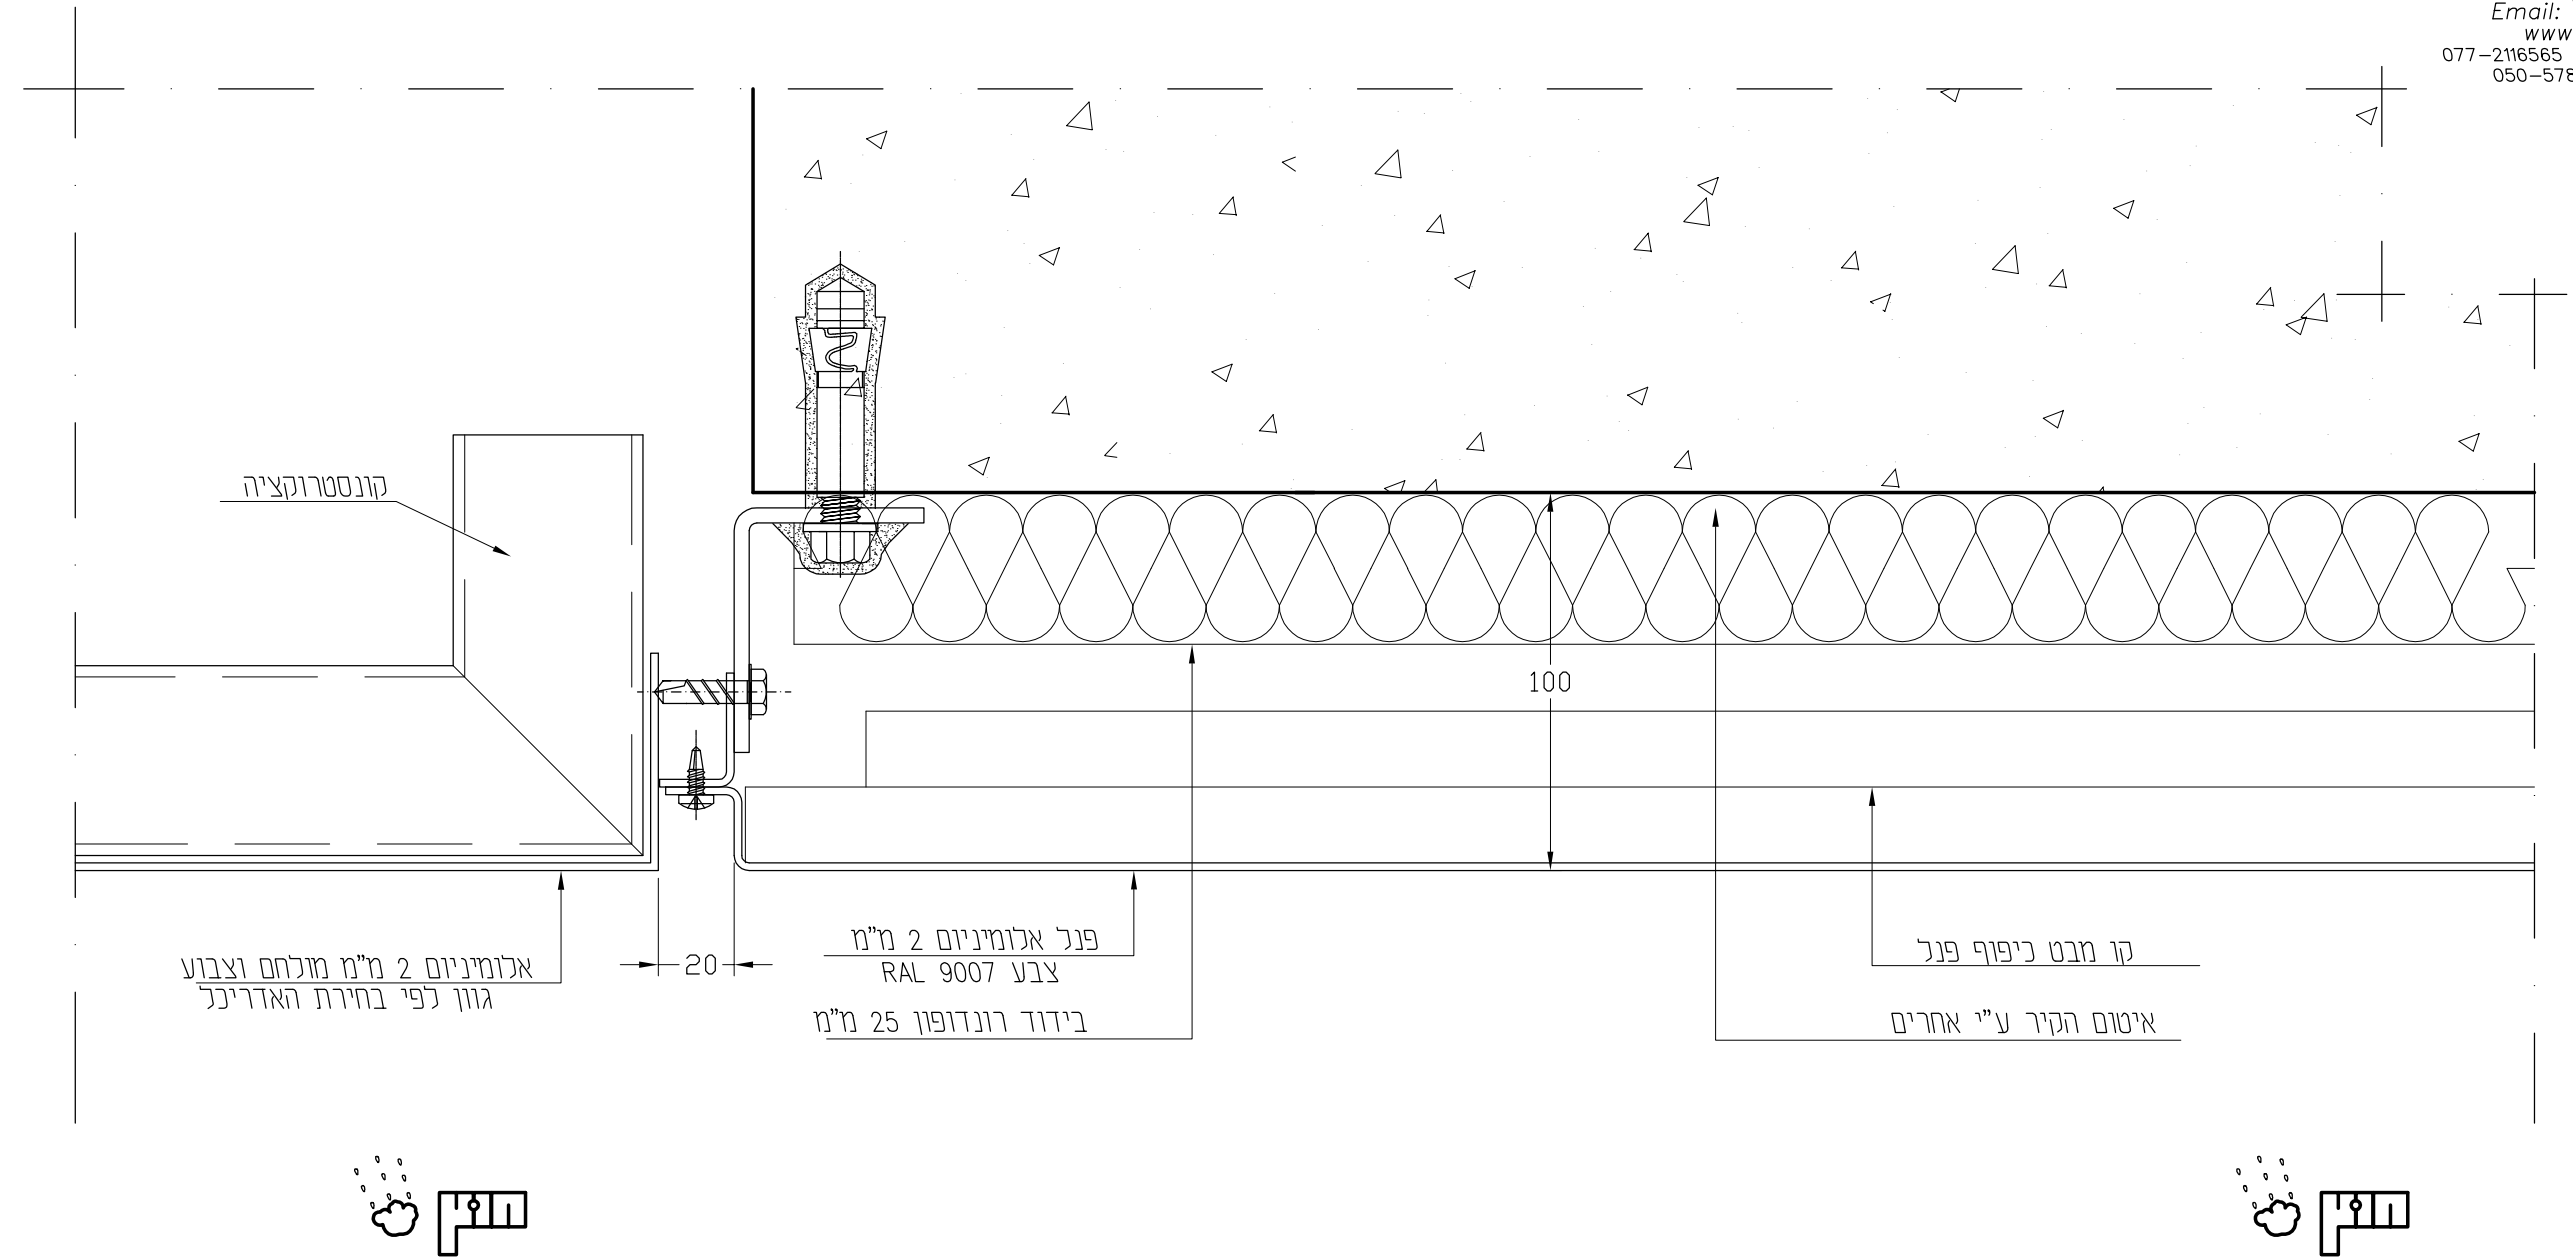

H5
Scale 1:2
חתך אופקי

מס' הפרט	עמוד
V1	- 07
H1	- 08
V2	- 09
V3	- 10
H2	- 11
V4	- 12
V5	- 13
H3	- 14
H4	- 15
V6	- 16
V7	- 17
H5	- 18
V8	- 19

Design
ל.אפרים בע"מ
תכנון מעטפת אלומיניום
רח' סחרוב 19, ראשון לציון
קניון ערי החורף
Email: lior@design-le.com
www.design-le.com
ט"ל - 077-2116566 פקס - 077-2116565
ניאור אפרים - 050-5782050

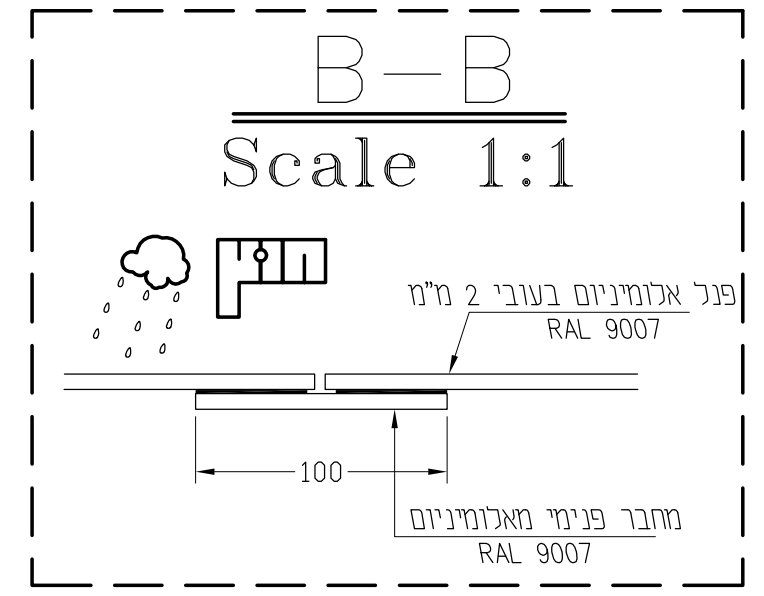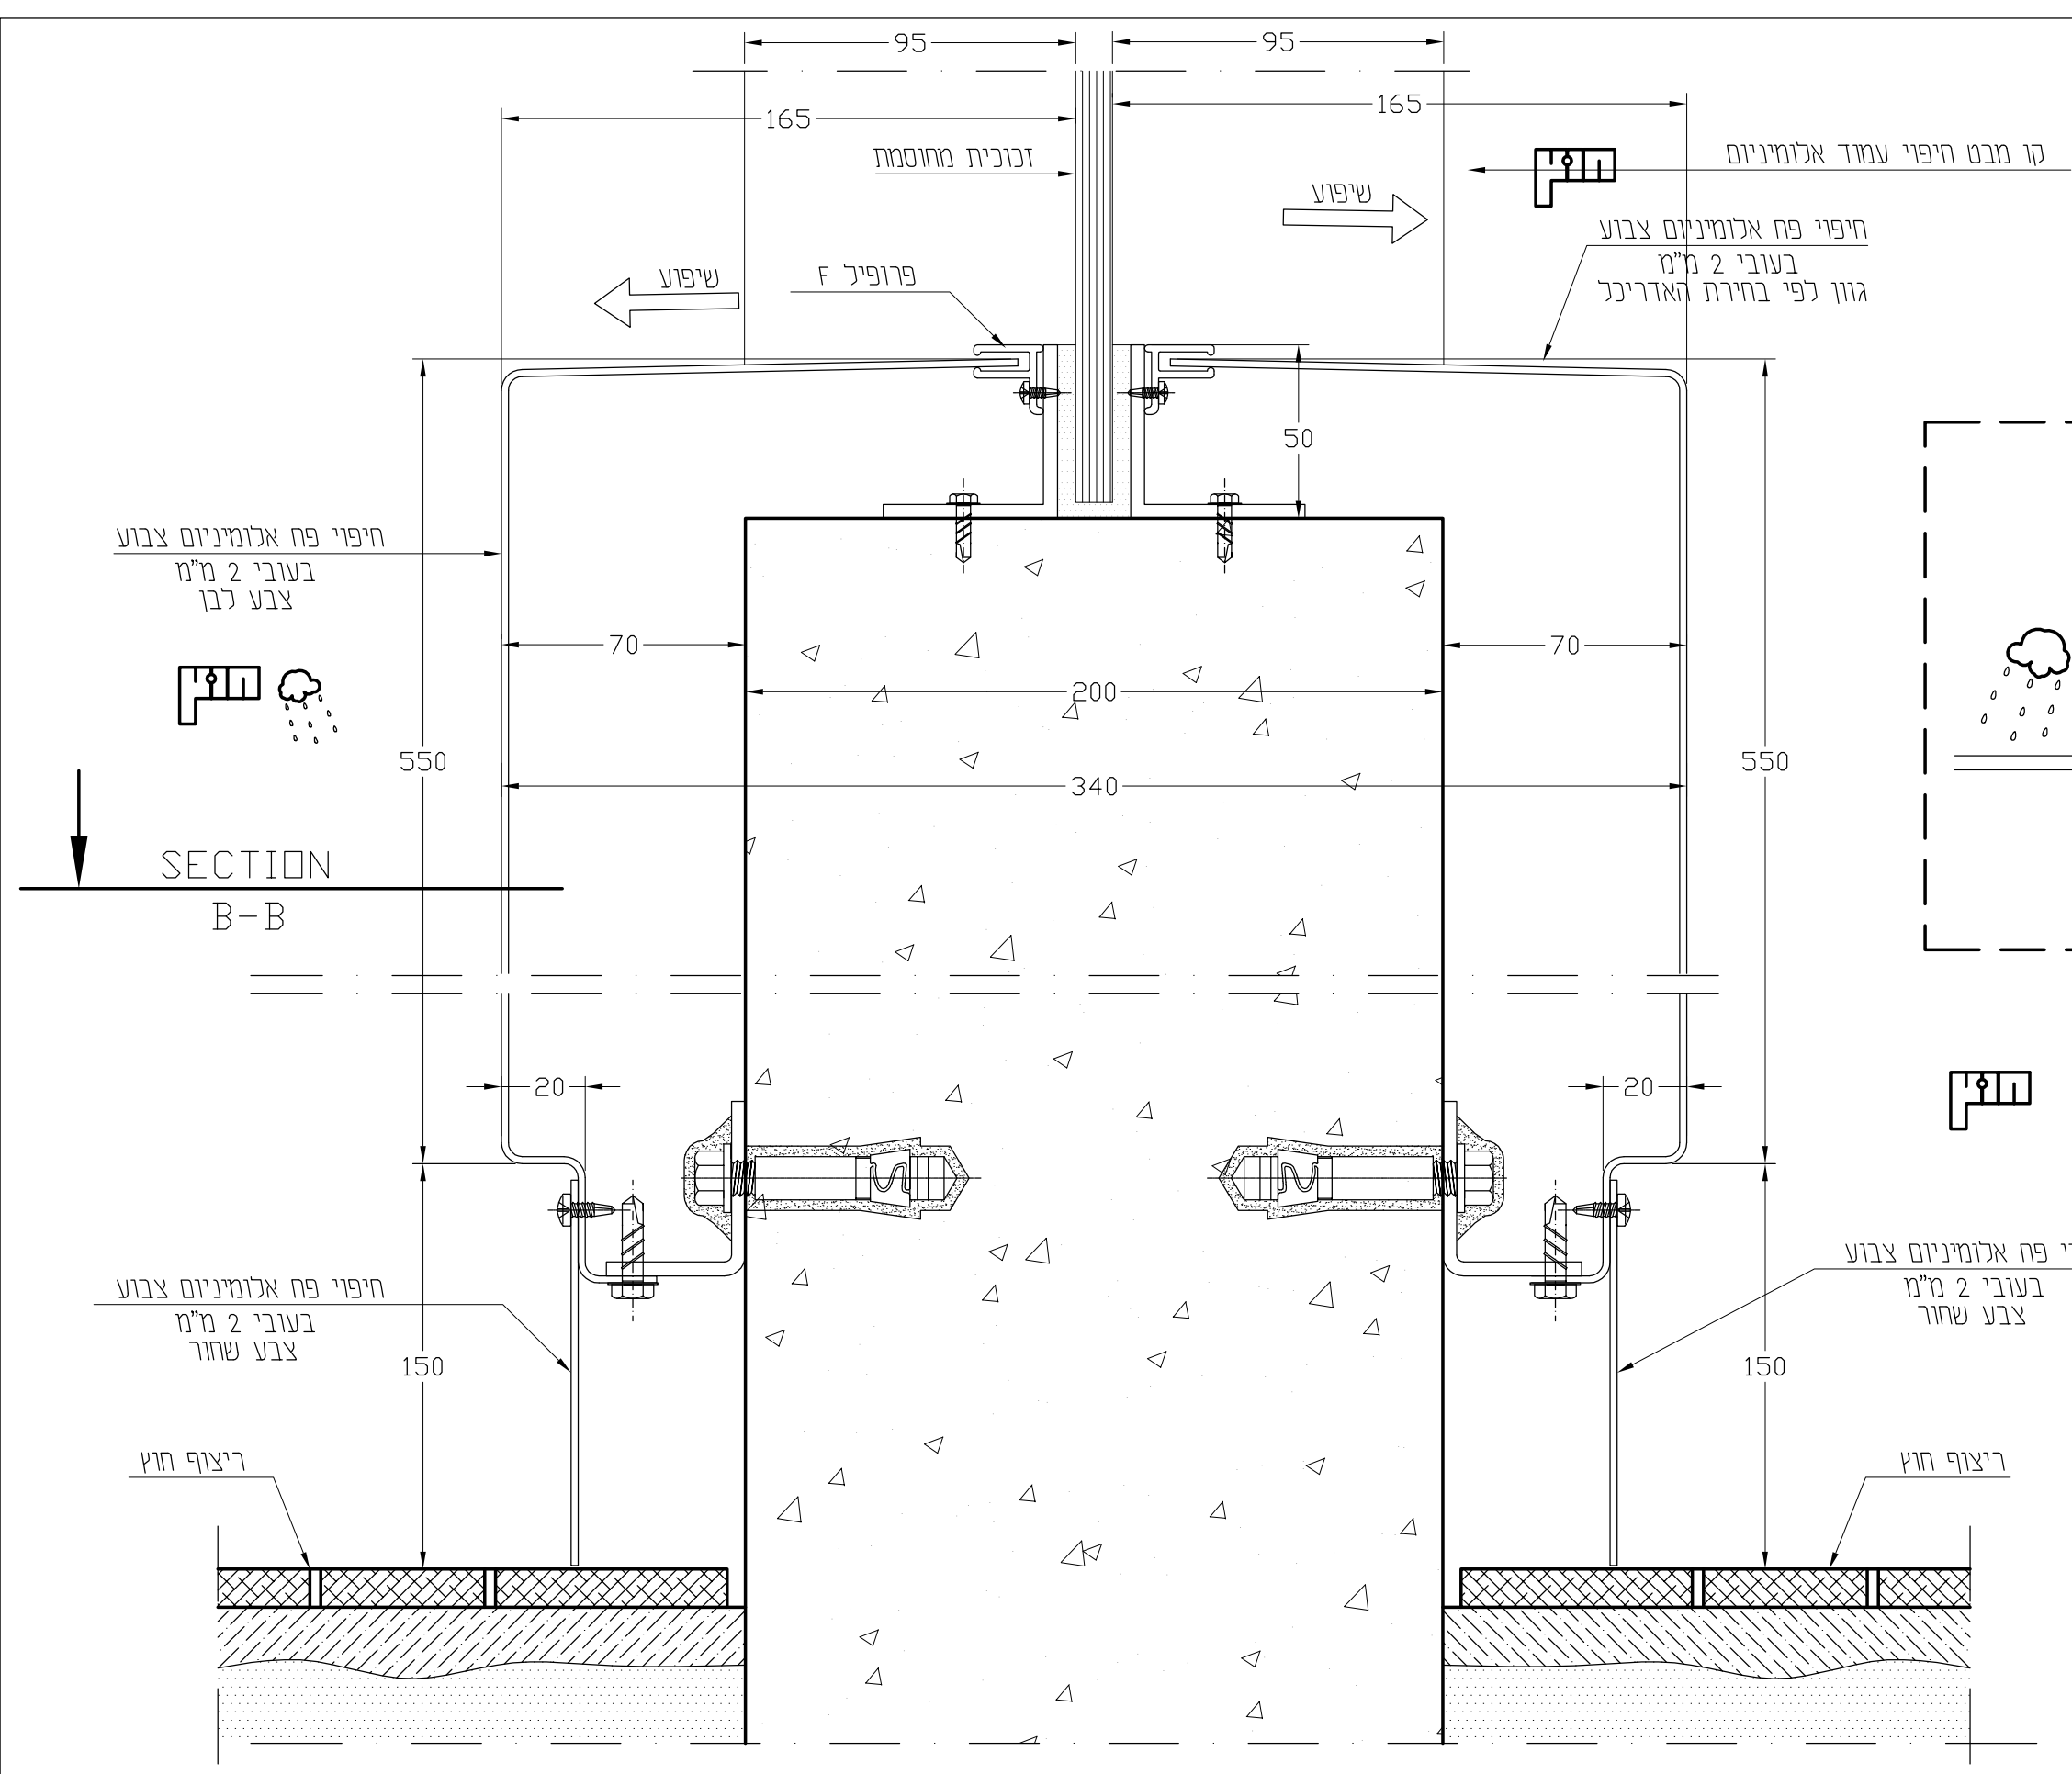

V8
Scale 1:2
חתך אנכי

מס' הפרט	עמוד
V1	07
H1	08
V2	09
V3	10
H2	11
V4	12
V5	13
H3	14
H4	15
V6	16
V7	17
H5	18
V8	19

תכנון מעטפת אלומיניום
רח' סחרוב 19, ראשון לציון
קניון ערי החוף
Email: lior@design-le.com
www.design-le.com
טל' 077-2116566 פקס- 077-2116565
ניאור אפרים- 050-5782050



חתך אופקי

עמוד	מס' הפרט
07	V1
08	H1
09	V2
10	V3
11	H2
12	V4
13	V5
14	H3
15	H4
16	V6
17	V7
18	H5
19	V8

* כול המידות נגזרו מתוכניות אדריכל מידות סופיות יקבעו על פי מצב קיים.

אלום-גג בע"מ

High **הת-פז**
יזום ובנייה בע"מ

אות: תחנת מפעלה במר פרייס-ירקונים			
AL' DETAIL	3	1:2	03/06/11
קובץ	מהדורה	קנימ	תאריך




תכנון: ליאור אפרים		
20	פרם H6	A-3
מס עמוד	תוכן גליון	גודל גליון

המבצע אחראי לבדיקת התכניות ולהתאמתן במקום. על המבצע לבקר כל המידות ועל כל סעות או אי התאמה עליו להודיע למתכנן. אין לקבוע מידות ע"י מדידה בשרטוט. שרטוטים אלו אינם מהווים אישור קונסטרוקטיבי לא מהלכו ולא לחיפיו.



Design
ל.אפרים בע"מ
תכנון מעטפת אלומיניום
רח' סחרוב 19, ראשון לציון
קניון ערי החוף
Email: lior@design-le.com
www.design-le.com
ט"ל - 077-2116566 פקס - 077-2116565
ניאור אפרים - 050-5782050

V9
Scale 1:2.5
חתך אנכי

הערה:
יש להוסיף חומר הפרדה בין אלומיניום לפלדה

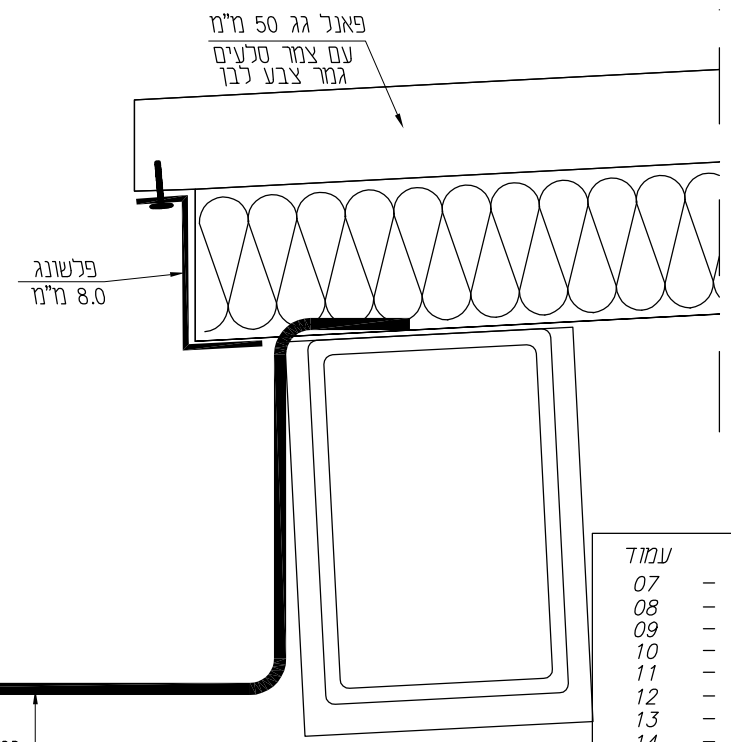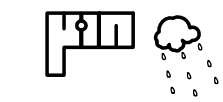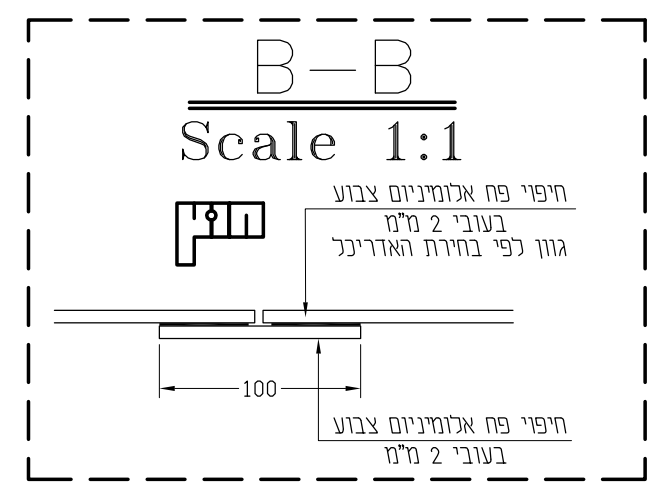

מס' הפרט	עמוד
V1	07
H1	08
V2	09
V3	10
H2	11
V4	12
V5	13
H3	14
H4	15
V6	16
V7	17
H5	18
V8	19

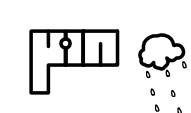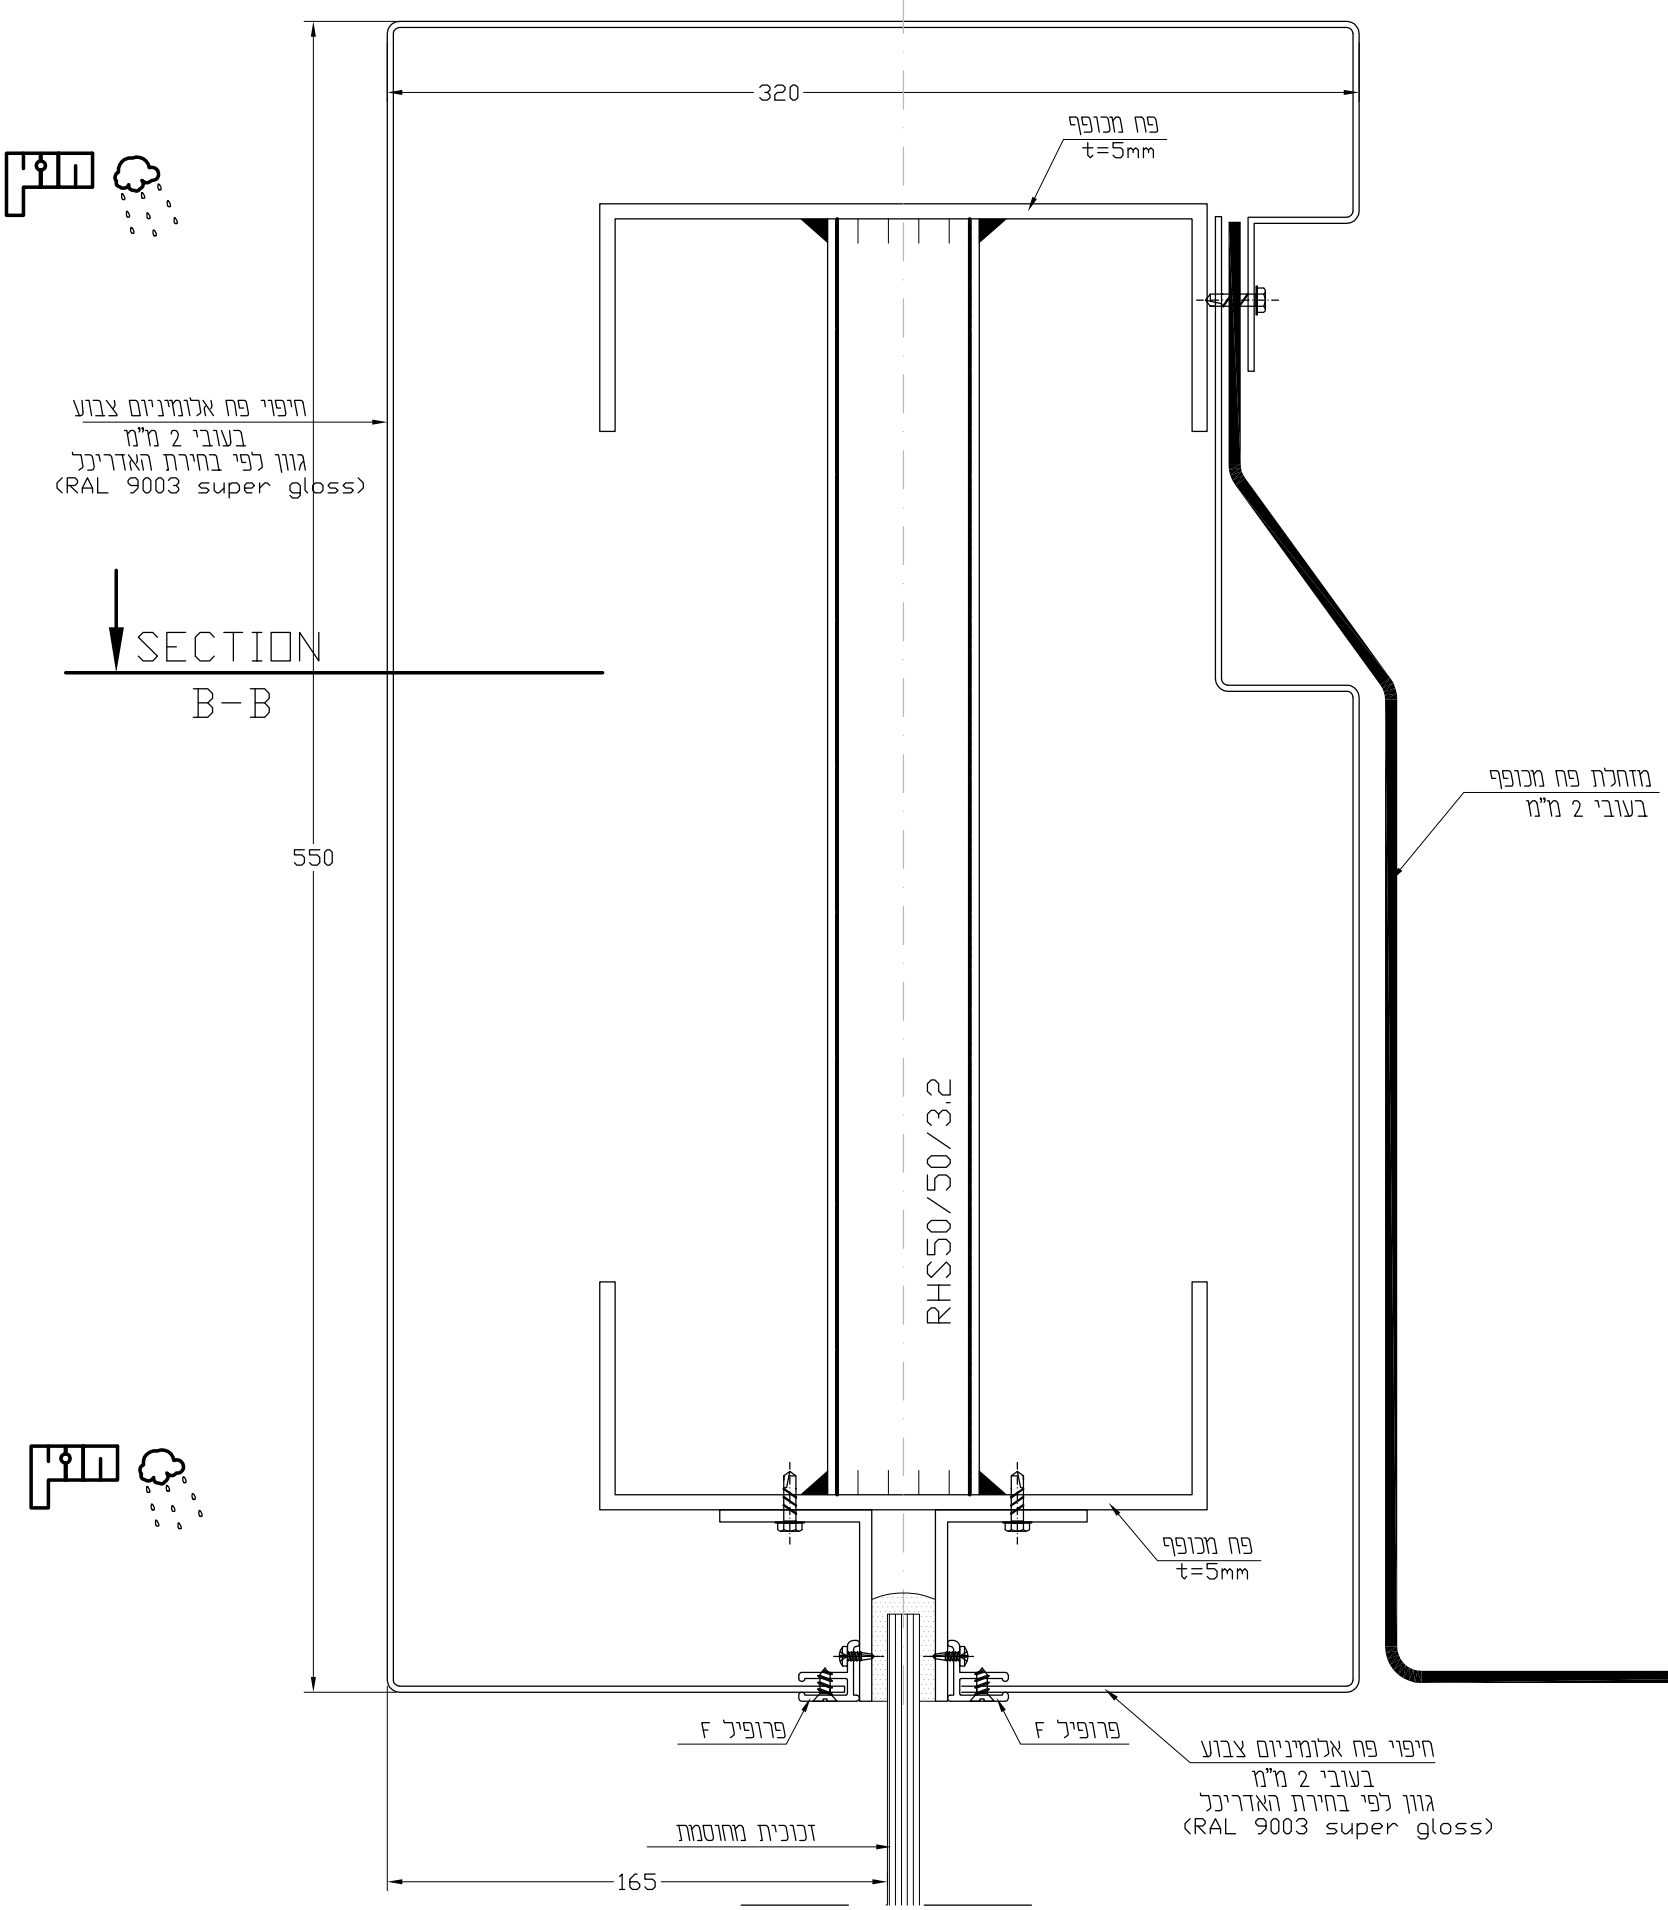

תכנון מעטפת אלומיניום
רח' סחרוב 19, ראשון לציון
קניון ערי החוף
Email: lior@design-le.com
www.design-le.com
טל' 077-2116566 פקס- 077-2116565
ליאור אפרים- 050-5782050

טל' - 077-2116566 פקס - 077-2116565
ג'אורא אפרים - 050-5782050



עמוד	ש' הפרט
07	V1
08	H1
09	V2
10	V3
11	H2
12	V4
13	V5
14	H3
15	H4
16	V6
17	V7
18	H5
19	V8

הערות:

* כול המידות נגזרו מתוכניות אדריכל מידות סופיות יקבעו על פי מצב קיים.

7 ~~אלום-גג~~ בע"מ

הי-פּוֹ
יָדוּם וּבְנִיָּה בַּעֲמַ

אחרי: תחת מעינה במד פריים- ירקונים			
AL' DETAIL	3	1:2	03/06/11
קובץ	תמונה	קנין	תאריך

תכנון: ליאור אפרים		
22	פרט H7	A-3
מס עמוד	תוכן גליון	גודל גליון

המבצע אחראי לבדיקת התכניות ולהתאמתן במקום. על המבצע לבקר כל המידות ועל כל טעות או אי התאמה עליו להודיע למתכנן, אין לקבוע מידות ע"י מדידה בשרטוט. שרטוטים אלו אינם מהווים אישור קונסטרוקטיבי ללא למדור ולא לחישוב.