Design
ל.אפרים בע"מ
תכנון מעטפת אלומיניום
רח' סחרוב 19,ראשון לציון
קניון ערי החוף
Email: lior@design-le.com
www.design-le.com
טל'- 077-2116566 פקס- 077-2116565
ליאור אפרים- 050-5782050

Shop Drawings

Project:
IN SHIPYARD-PHASE 2

Building:
B-30

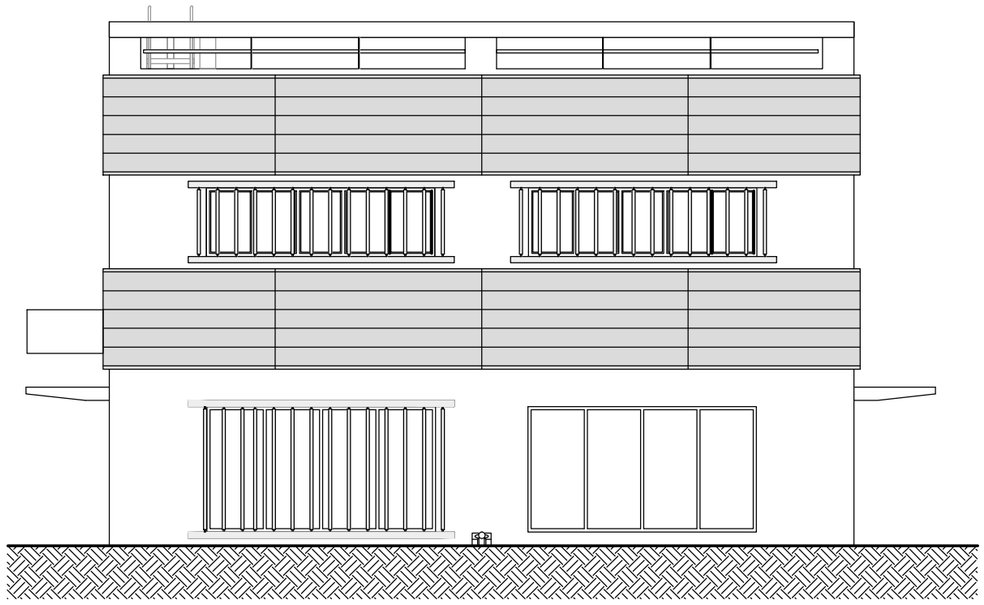

Edition 1

הערות:
* כול המידות נגזרו מתוכניות אדריכל מידות סופיות יקבעו על פי מצב קיים.

שלום-גג בע"מ
Email: david8624@gmail.com
תא דואר 82 אזור,מיקוד 58010
טל: 03-5598541 , פקס: 03-5598542

תאריך	קנ"מ	מהדורה	קובץ	גודל גיליון	תוכן גליון	מס עמוד
24/03/2014		1	AL' DETAIL	A-3	Shop Drawings	01

אתר: IN SHIPYARD-PHASE 2
תכנן: ליאור אפרים

המבצע אחראי לבדיקת התכניות והתאמתן במקום. על המבצע לבקר כל המידות ועל כל טעות או אי התאמה עליו להודיע למתכנן. אין לקבוע מידות ע"י מדידה בשרטוט. שרטוטים אלו אינם מהווים אישור קונסטרוקטיבי לא למבנה ולא לחיפוי.

Shop Drawings List

Design
ל.אפרים בע"מ
תכנון מעטפת אלומיניום
רח' סחרוב 19,ראשון לציון
קניון ערי החוף
Email: lior@design-le.com
www.design-le.com
טל'- 077-2116565 פקס- 077-2116566
ליאור אפרים- 050-5782050

Shop Drawings	דף 1-
Drawings list	דף 2-
ELEVATION 1	דף 3-
ELEVATION 2	דף 4-
ELEVATION 3	דף 5-
ELEVATION 4	דף 6-
Detail H1	דף 7-
Detail H2	דף 8-
Detail V1	דף 9-
Detail V2	דף 10-
Detail V3	דף 11-
Detail V4	דף 12-

הערות:
* כול המידות נגזרו מתוכניות אדריכל מידות סופיות יקבעו על פי מצב קיים.

אלום-גג בע"מ
Email: david8624@gmail.com
תא דואר 82 אזור,מיקוד 58010
טל: 03-5598541 , פקס: 03-5598542

אתר:	IN SHIPYARD-PHASE 2			תכנן:	ליאור אפרים	
תאריך	קנ"מ	מהדורה	קובץ	גודל גיליון	תוכן גליון	מס עמוד
24/03/2014		1	AL' DETAIL	A-3	Drawings list	02

המבצע אחראי כבדיקת התכניות וכהתאמתן במקום. על המבצע לבקר כל המידות ועל כל טעות או אי התאמה עליו להודיע למתכנן. אין לקבוע מידות ע"י מדידה בשרטוט. שרטוטים אלו אינם מזהירים אישור קונסטרוקטיבי לא למבנה ולא לחיפוי.

Design
ל.אפרים בע"מ
תכנון מעטפת אקוסטיים
רח' סחרוב 19,ראשון לציון
קניון ערי החוף
Email: lior@design-le.com
www.design-le.com
טל'- 077-2116566 פקס- 077-2116565
ניאור אפרים- 050-5782050

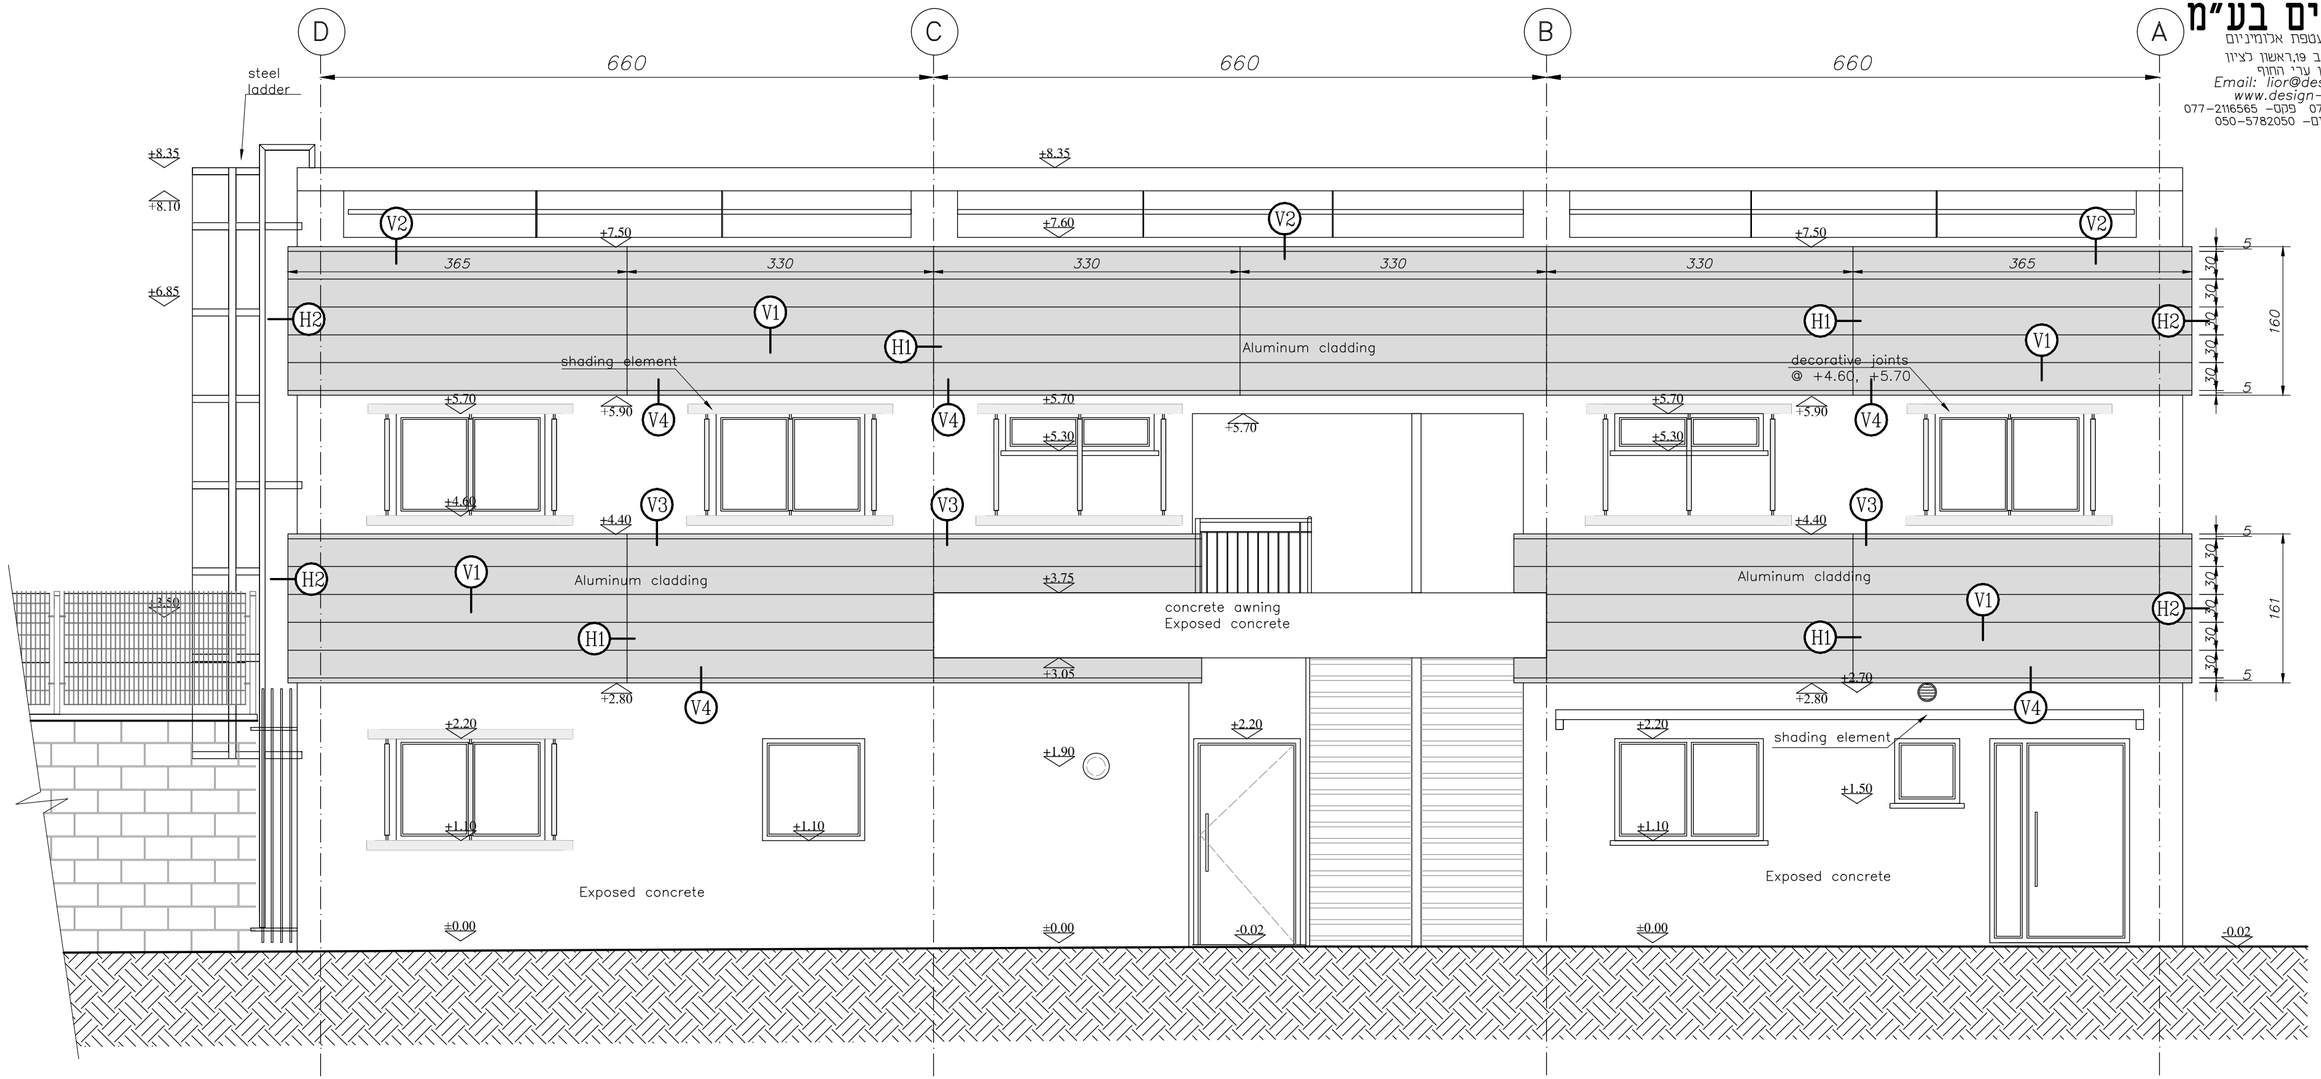

ELEVATION 1
1:50

המבצע אחראי לבדיקת התכניות והתאמתן במקום.
על המבצע לבקר כל המידות ועל כל סטיות או אי התאמה
עליו להודיע למתכנן. אין לקבוע מידות ע"י מדידה בשרטוט.
שרטוטים אלו אינם מהווים אישור קונסטרוקטיבי.
לא נמבנה ולא לחיפוי.

תכנון: ליאור אפרים		IN SHIPYARD-PHASE 2			אתר:	
03	ELEVATION 1	A-3	AL' DETAIL	1	1:50	24/03/2014
מס' עמוד	תוכן גיליון	גודל גיליון	קובץ	מהדורה	קנ"מ	תאריך

אלום-גג בע"מ
Email: david8624@gmail.com
תא דואר 82 אזור,מיקוד 58010
טל: 03-5598541 , פקס: 03-5598542

הערות:
* כול המידות נגזרו מתוכניות אדריכל מידות סופיות יקבעו על פי מצב קיים.

Design
ל.אפרים בע"מ
תכנון מעטפת אלומיניום
רח' סחרוב 19,ראשון לציון
קניון ערי החוף
Email: lior@design-le.com
www.design-le.com
טל'- 077-2116566 פקס- 077-2116565
ליאור אפרים- 050-5782050

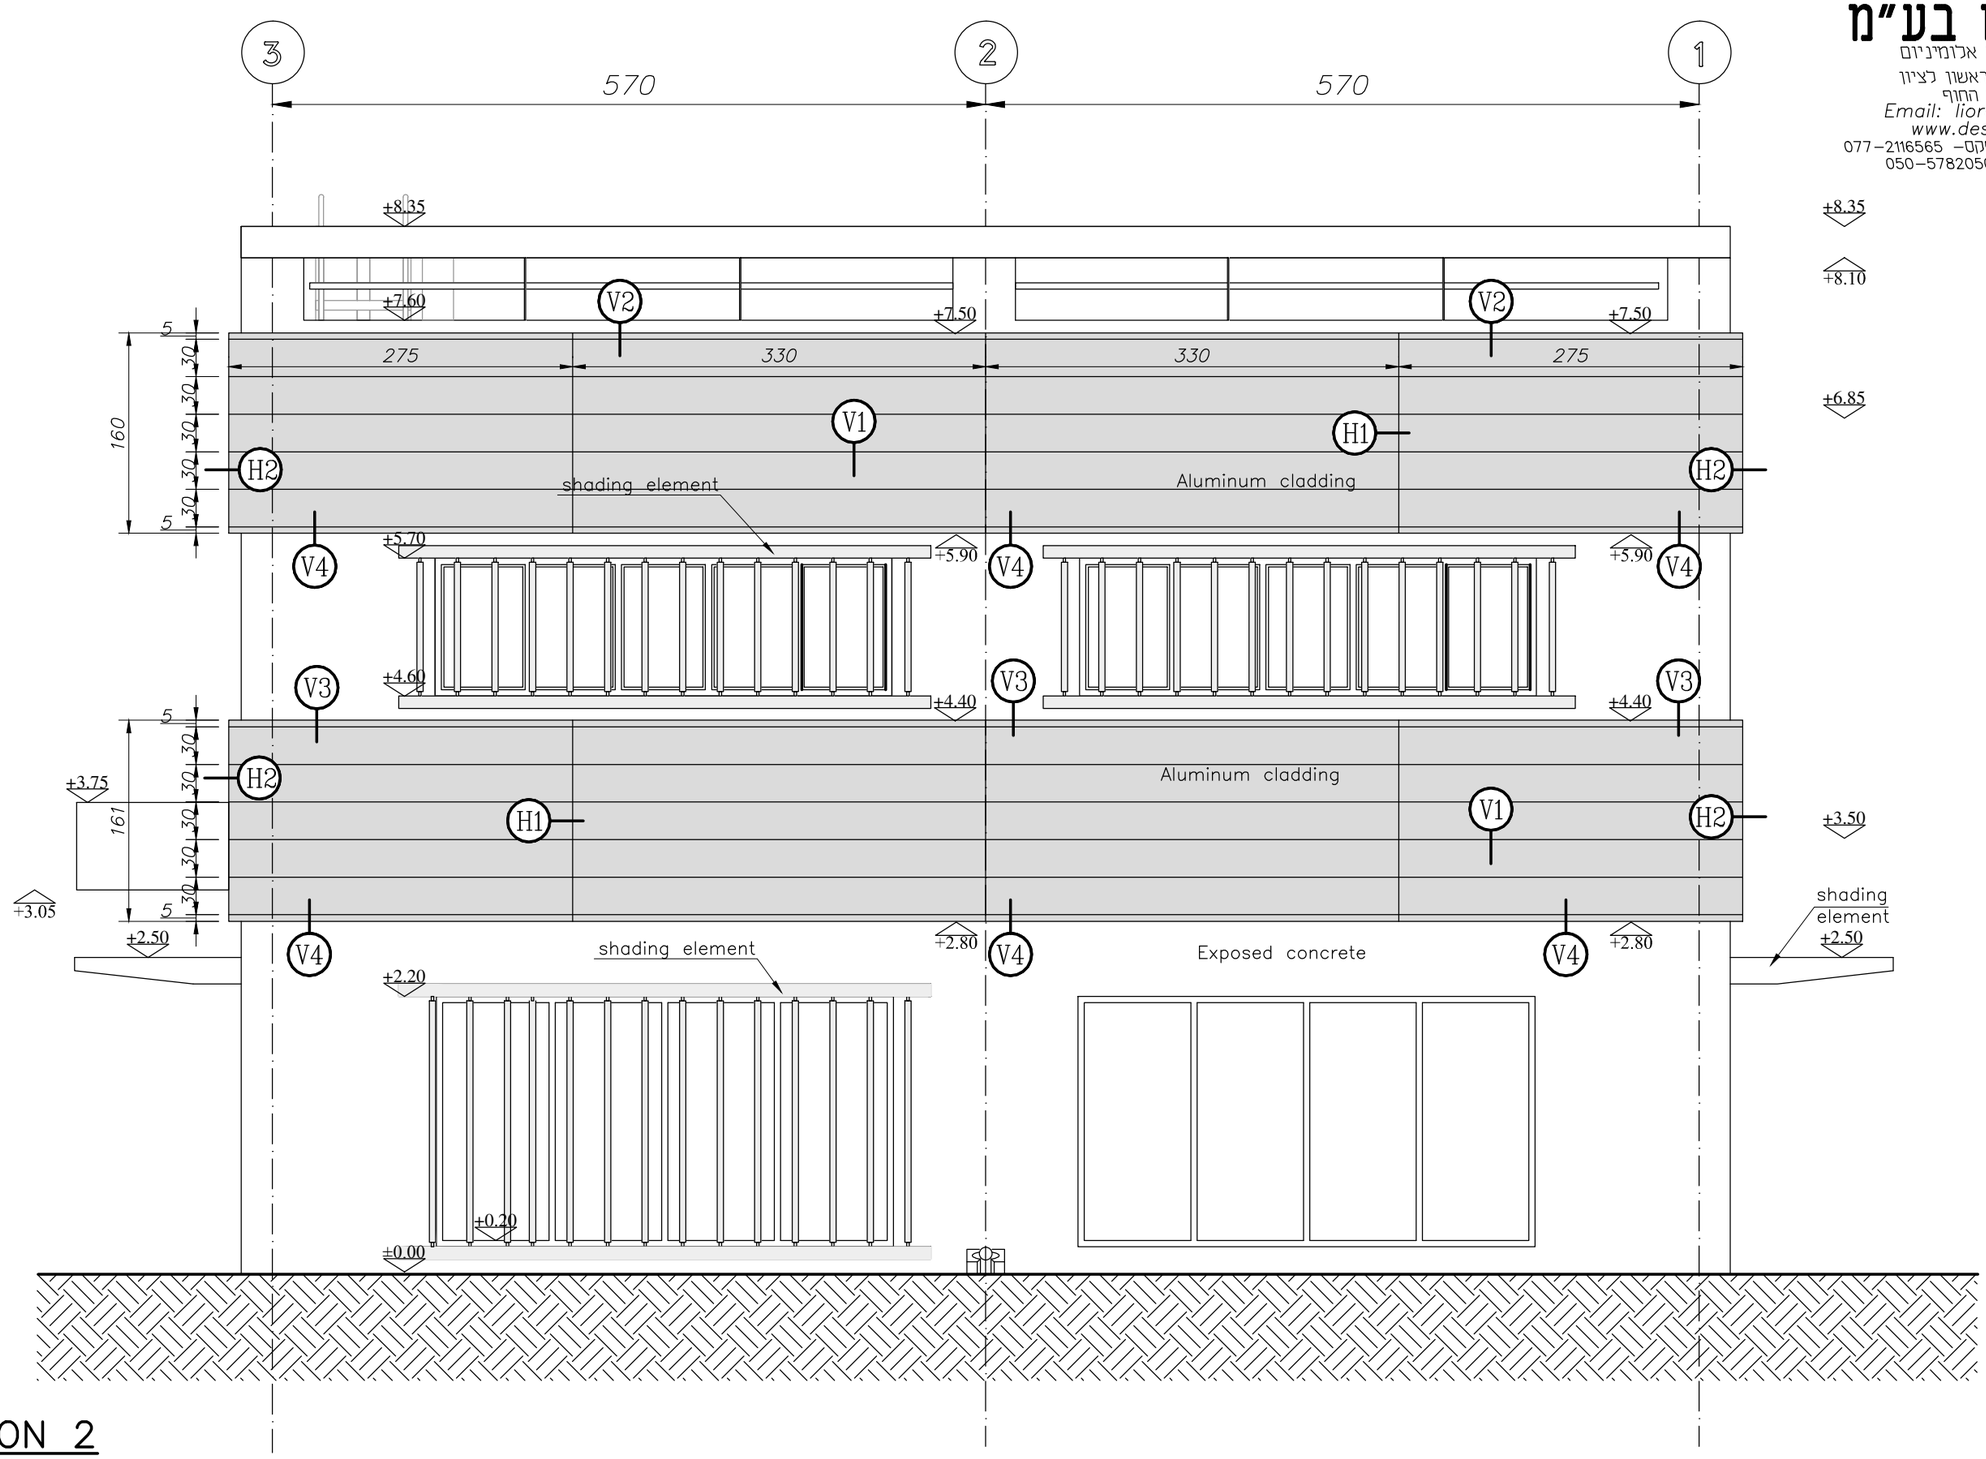

ELEVATION 2
1:50

אתר:	IN SHIPYARD-PHASE 2				תכנן: ליאור אפרים	
תאריך	קנ"מ	מהדורה	קובץ	AL' DETAIL	A-3	04
24/03/2014	1:50	1	גודל גיליון	גיליון	ELEVATION 2	מס עמוד

שלום-גג בע"מ
טל: 03-5598541 , פקס: 03-5598542
תא דואר 82 אזור,מיקוד 58010
Email: david8624@gmail.com

המבצע אחראי כבדיקת התכניות וכהתאמתו במקום. על המבצע לבקר כל המידות ועל כל טעות או אי התאמה עליו להודיע למתכנן. אין לקבוע מידות ע"י מדידה בשרטוט . שרטוטים אלו אינם מהווים אישור קונסטרוקטיבי לא למבנה ולא לחיפוי.

הערות:
* כול המידות נגזרו מתוכניות אדריכל מידות סופיות יקבעו על פי מצב קיים.

Design
ל.אפרים בע"מ
תכנון מעטפת אלומיניום
רח' מחרוב 19,ראשון לציון
קניון עזרי החוף
Email: lior@design-le.com
www.design-le.com
טל'- 077-2116565 פקס- 077-2116566
ליאור אפרים- 050-5782050

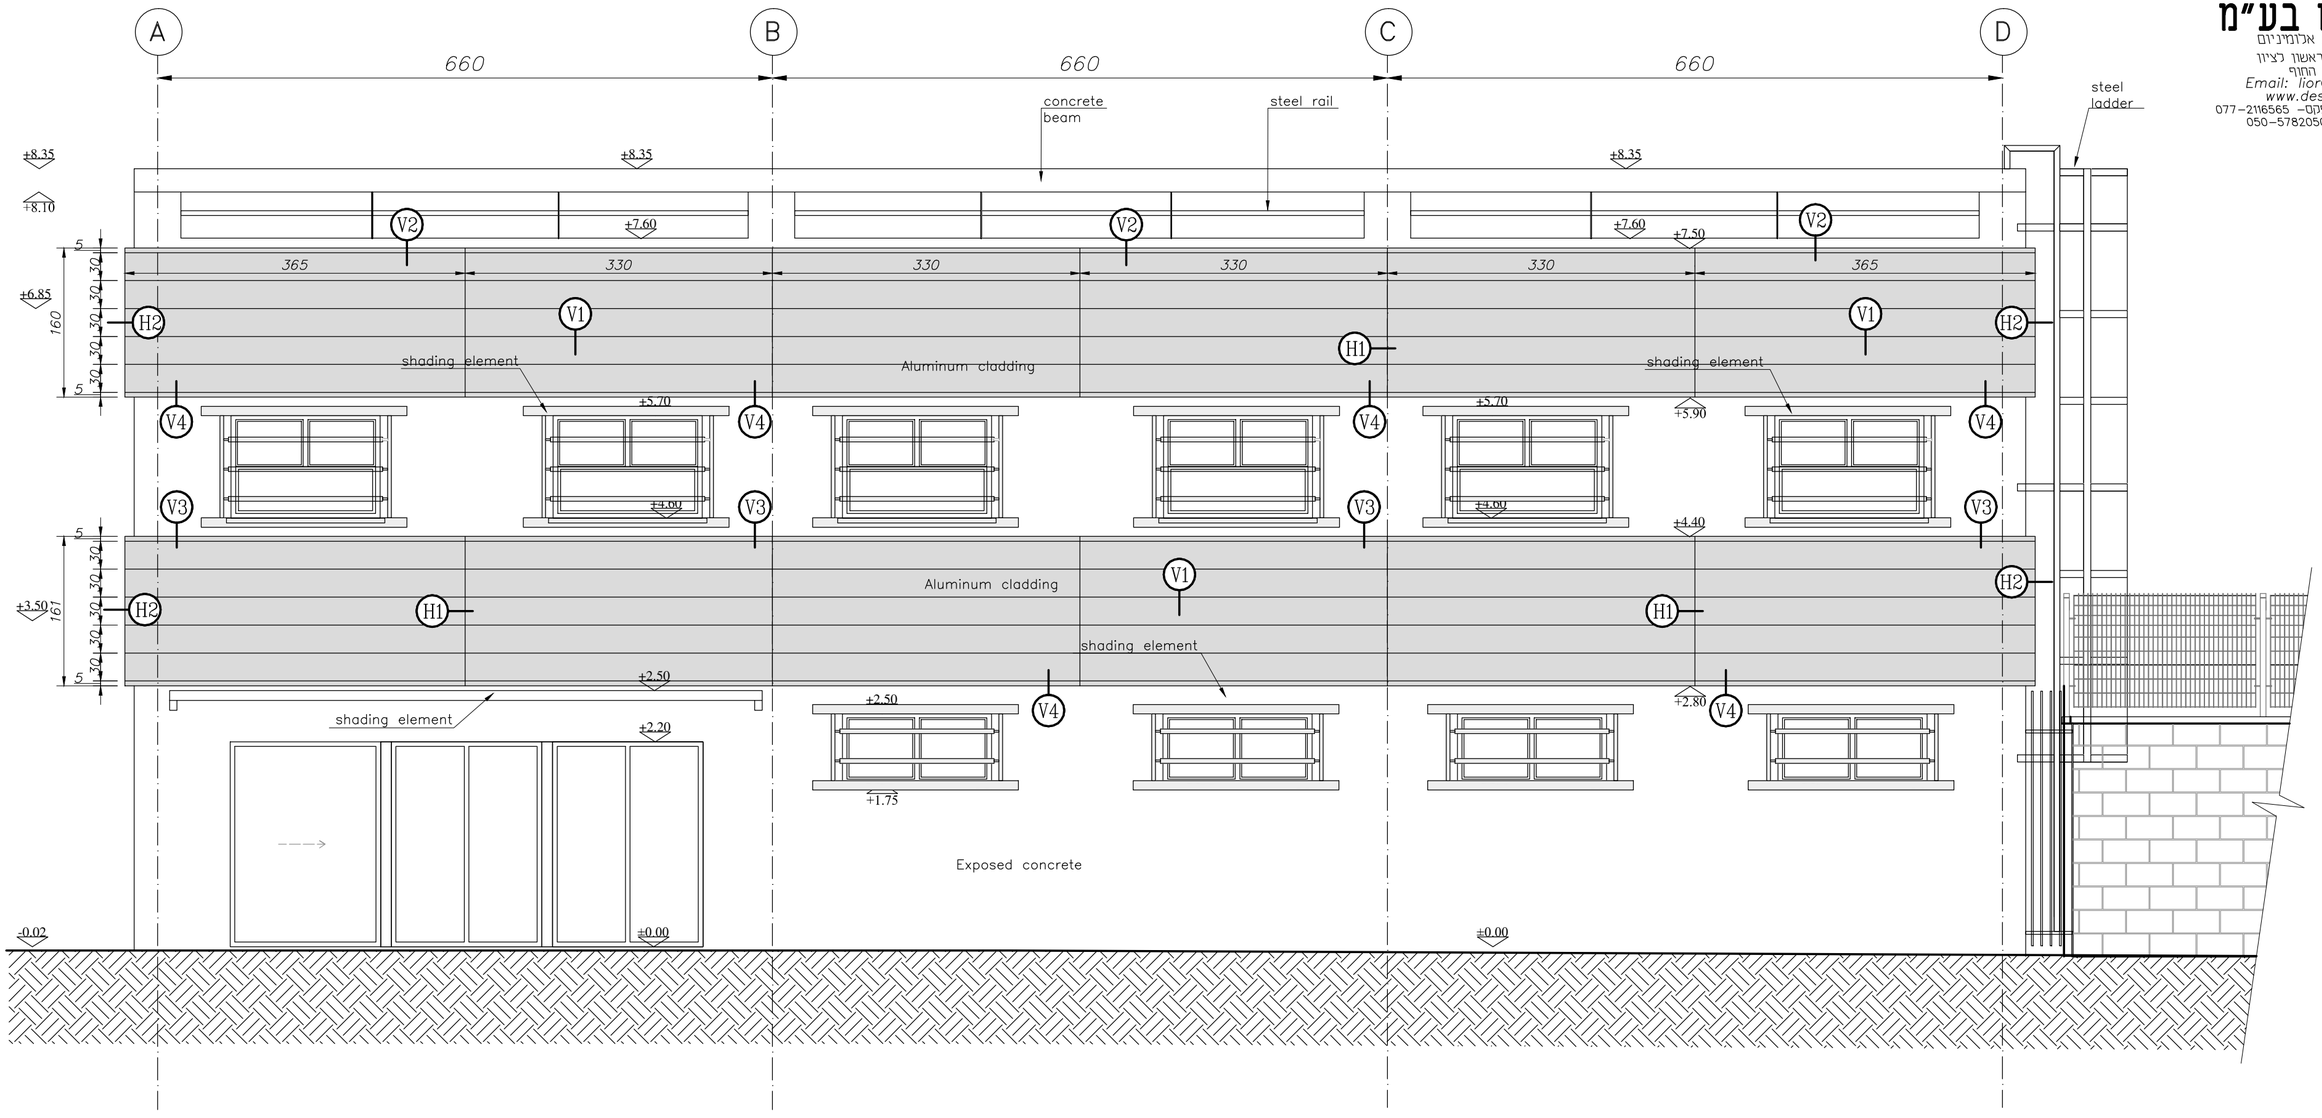

ELEVATION 3
1:50

אתר:	IN SHIPYARD-PHASE 2			תכנן: ליאור אפרים		
תאריך	קנ"מ	מהדורה	קובץ	גודל גיליון	תוכן גיליון	מס' עמוד
24/03/2014	1:50	1	AL' DETAIL	A-3	ELEVATION 3	05

המבצע אחראי בדיקת התכניות וההתאמתן במקום. על המבצע בכפר כל המידות ועל כל טעות או אי התאמה עליו להודיע למתכנן. אין לקבוע מידות ע"י מדידה בשרטוט. שרטוטים אלו אינם מהווים אישור קונסטרוקטיבי. לא נסבנה וכא לחיפוי.

אלום-גג בע"מ
Email: david8624@gmail.com
תא דואר 82 אזור,מיקוד 58010
טל: 03-5598541 , פקס: 03-5598542

הערות:
* כול המידות נגזרו מתוכניות אדריכל מידות סופיות יקבעו על פי מצב קיים.

Design
ל.אפרים בע"מ
תכנון מעטפת אלומיניום
רח' סחרוב 19,ראשון לציון
קניון ערי החוף
Email: lior@design-le.com
www.design-le.com
טל'- 077-2116565 פקס- 077-2116566
ליאור אפרים- 050-5782050

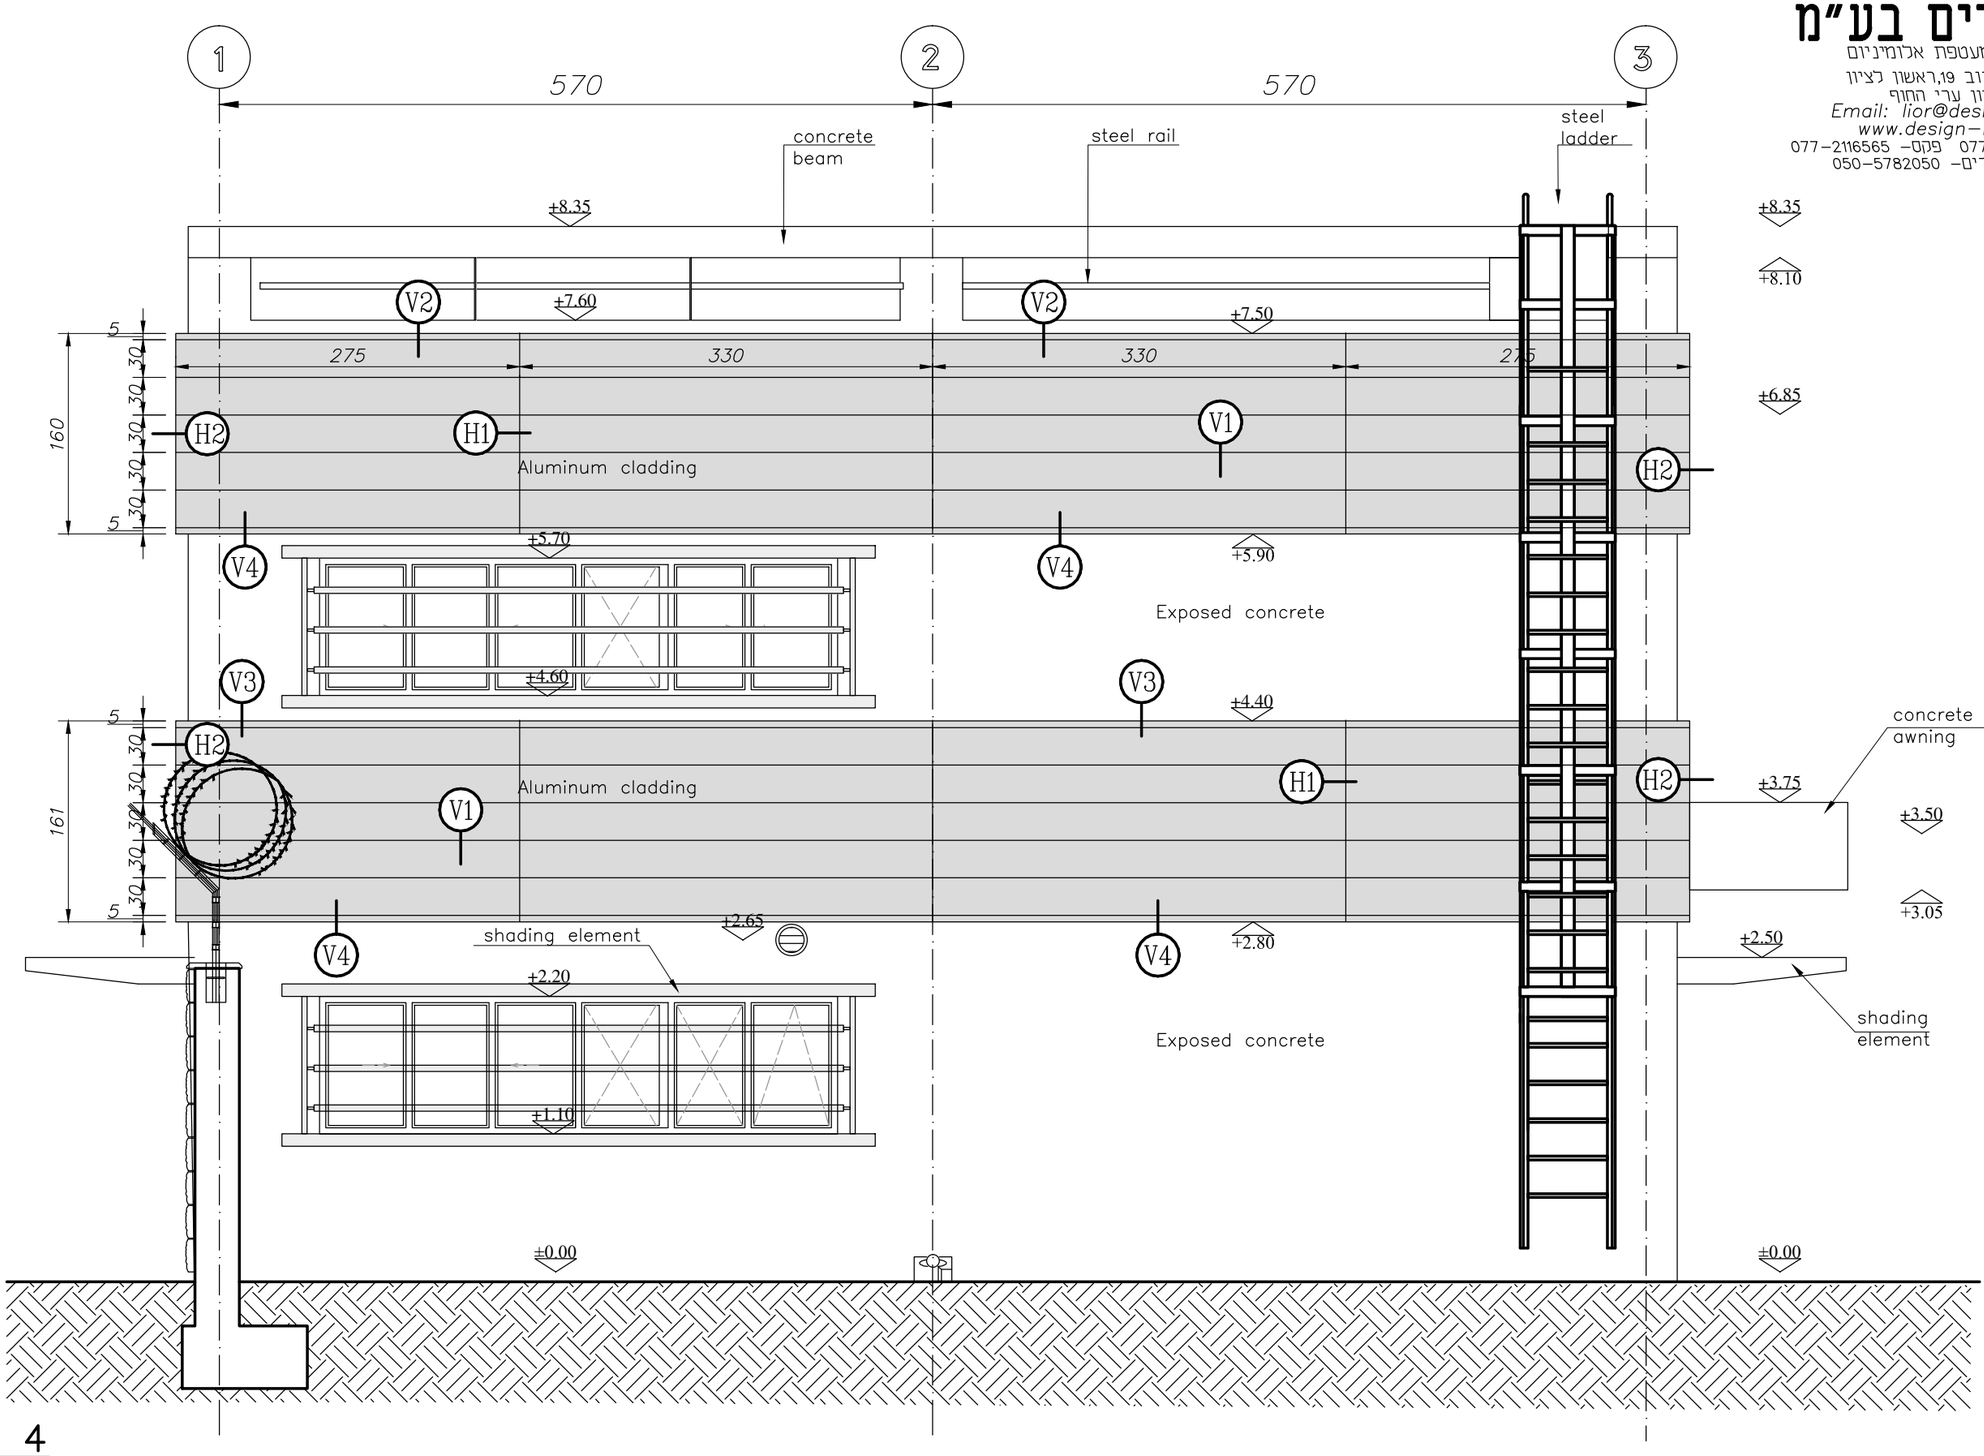

ELEVATION 4
1:50

אתר:	IN SHIPYARD-PHASE 2			תכנן:	ליאור אפרים	
תאריך	24/03/2014	1:50	1	AL' DETAIL	ELEVATION 4	06
קנ"מ		מהדורה		קובץ	גודל גיליון	תוכן גליון	מס עמוד
A-3						

שלום-גג בע"מ
טל: 03-5598541 , פקס: 03-5598542
Email: david8624@gmail.com
תא דואר 82 אזור,מיקוד 58010

המבצע אחראי כבדיקת התכניות וכהתאמתו במקום. על המבצע לבקר כל המידות ועל כל טעות או אי התאמה עליו להודיע במתכנן. אין לקבוע מידות ע"י מדידה בשרטוט. שרטוטים אלו אינם מהווים אישור קונסטרוקטיבי. לא למבנה ולא לחיפוי.

הערות:
* כול המידות נגזרו מתוכניות אדריכל מידות סופיות יקבעו על פי מצב קיים.

Design
ל.אפרים בע"מ
תכנון מעטפת אלומיניום
רח' סחרוב 19,ראשון לציון
קניון ערי החוף
Email: lior@design-le.com
www.design-le.com
טל'- 077-2116565 פקס- 077-2116566
ליאור אפרים- 050-5782050

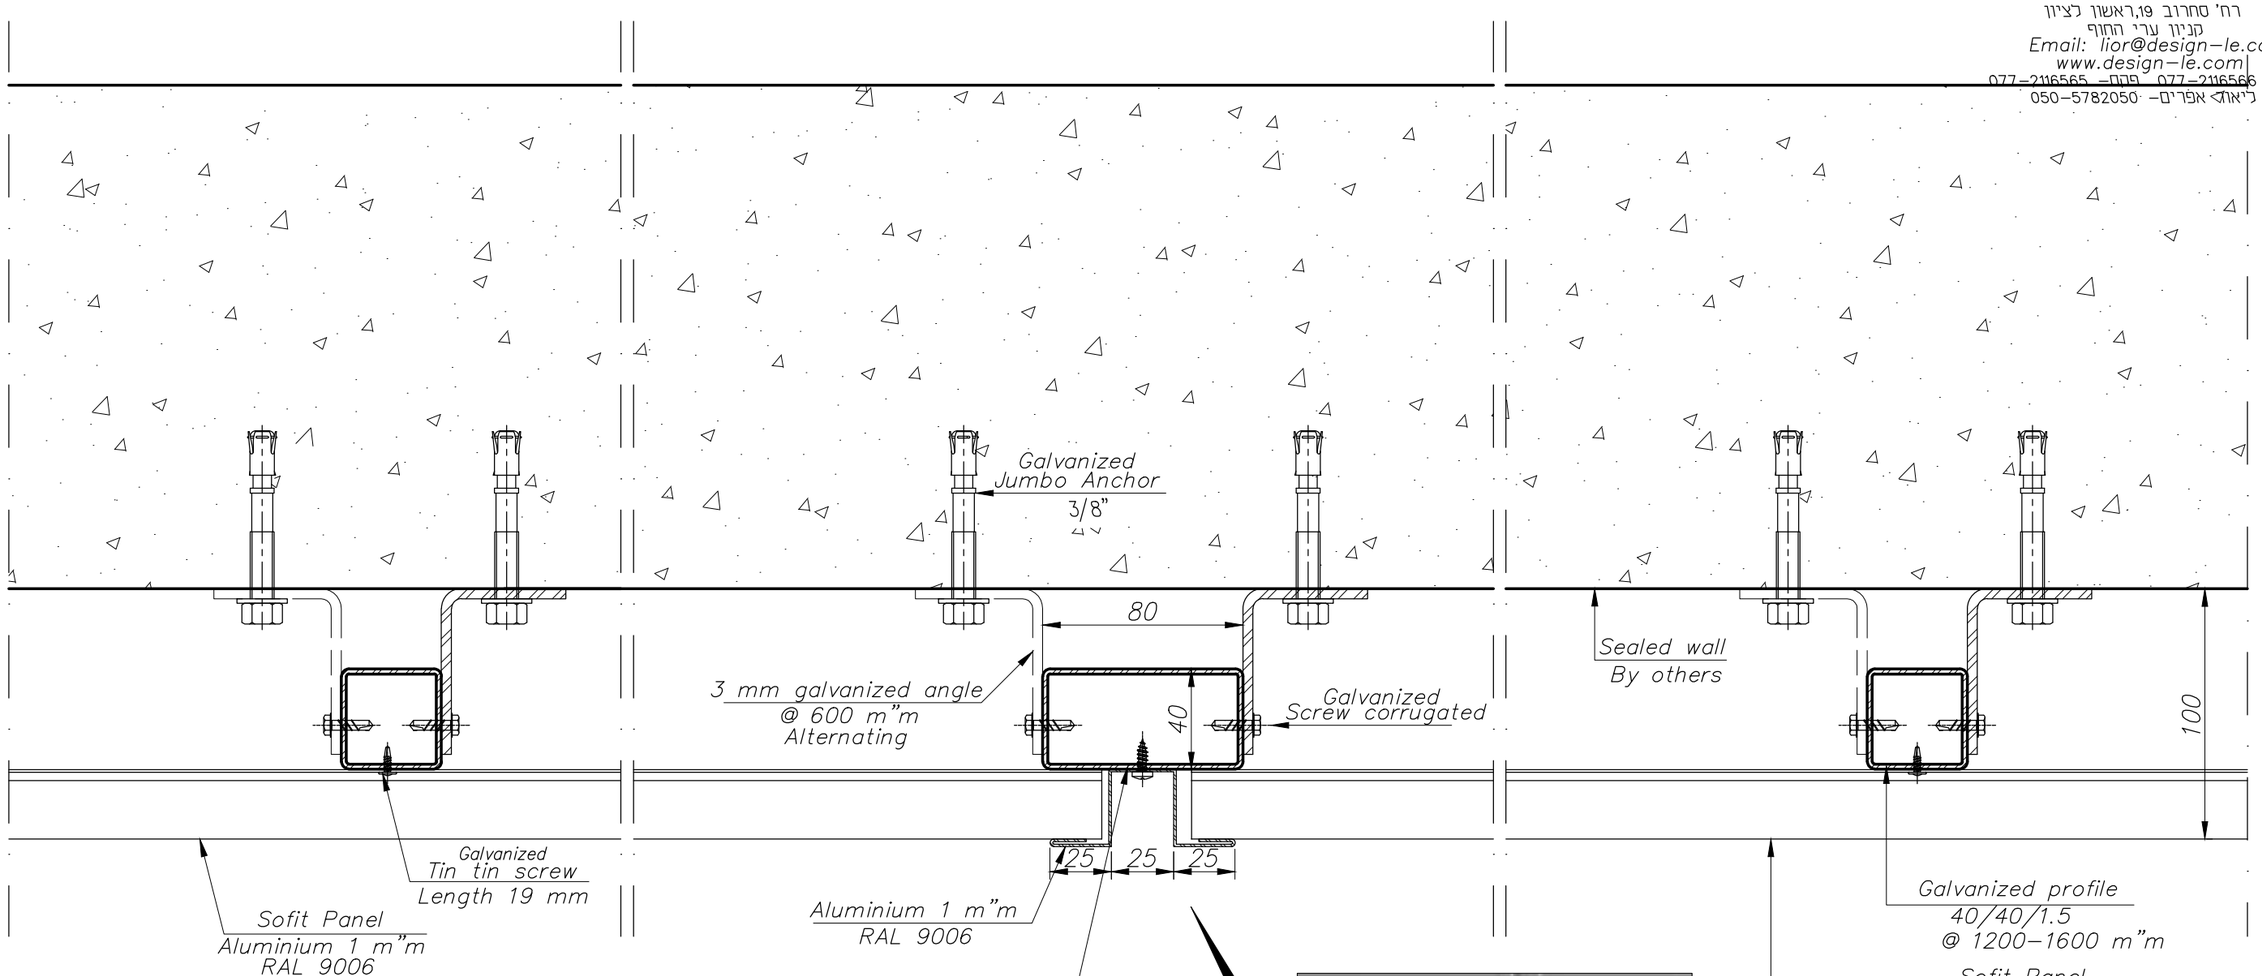

H1

Scale 1:2.5

HORIZONTAL DETAIL

אתר:	IN SHIPYARD-PHASE 2			תכנן:	ליאור אפרים		
תאריך	קנ"מ	מהדורה	קובץ	גודל גיליון	תוכן גליון	Detail H1	07
24/03/2014	1:2.5	1	AL' DETAIL	A-3			מס עמוד

אלום-גג בע"מ
Email: david8624@gmail.com
תא דואר 82 אזור,מיקוד 58010
טל: 03-5598541 , פקס: 03-5598542

המבצע אחראי לבדיקת התכניות ולהתאמתן במקום.
על המבצע לבקר כל המידות ועל כל טעות או אי התאמה
עליו להודיע למתכנן. אין לקבוע מידות ע"י מדידה בשרטוט.
שרטוטים אלו אינם מהווים אישור קונסטרוקטיבי
לא למבנה ולא לחיפוי.

הערות:
* כול המידות נגזרו מתוכניות אדריכל מידות סופיות יקבעו על פי מצב קיים.

Design
ל.אפרים בע"מ
תכנון מעטפת אלומיניום
רח' סחרוב 19,ראשון לציון
קניון ערי החוף
Email: lior@design-le.com
www.design-le.com
טל'- 077-2116566 פקס- 077-2116565
ליאור אפרים- 050-5782050

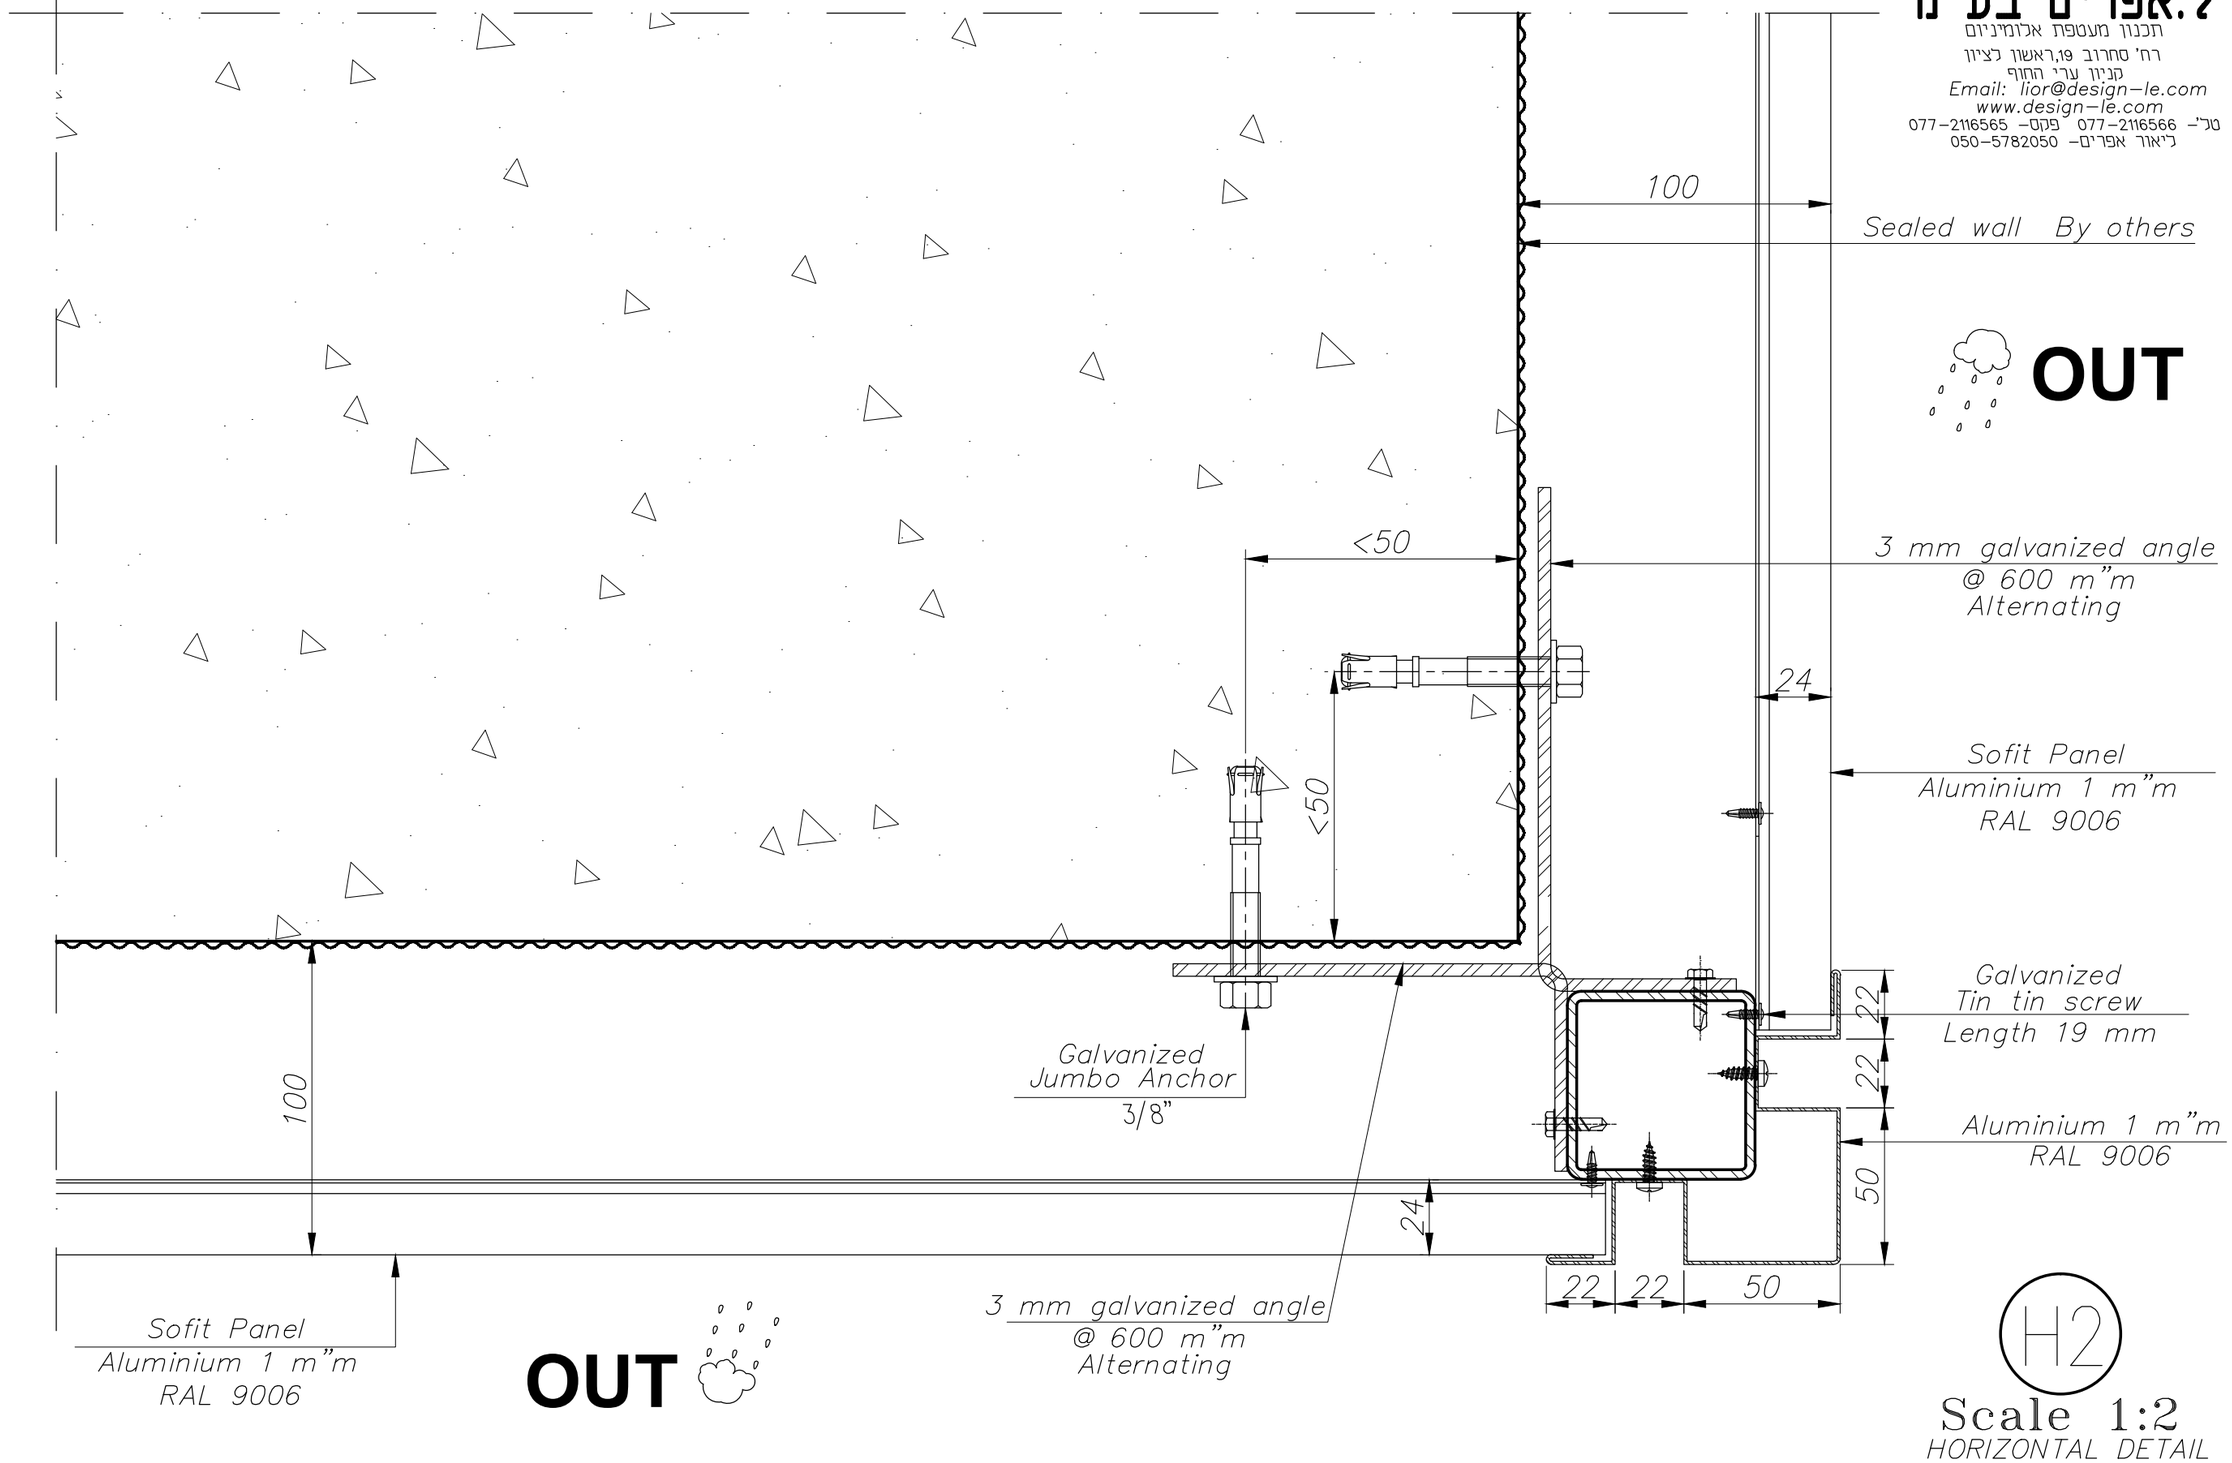

H2

Scale 1:2
HORIZONTAL DETAIL

הערות:
* כול המידות נגזרו מתוכניות אדריכל מידות סופיות יקבעו על פי מצב קיים.

אלום-גג בע"מ
Email: david8624@gmail.com
תא דואר 82 אזור,מיקוד 58010
טל: 03-5598541 , פקס: 03-5598542

אתר:	IN SHIPYARD-PHASE 2			תכנן:	ליאור אפרים	
24/03/2014	1:2	1	AL' DETAIL	A-3	Detail H2	08
תאריך	קנ"מ	מהדורה	קובץ	גודל גיליון	תוכן גליון	מס עמוד

המבצע אחראי לבדיקת התכניות והתאמתן במקום. על המבצע לבקר כל המידות ועל כל טעות או אי התאמה עליו להודיע למתכנן. אין לקבוע מידות ע"י מדידה בשרטוט. שרטוטים אלו אינם מהווים אישור קונסטרוקטיבי! לא למבנה ולא לחיפוי.

Design
ל.אפרים בע"מ
תכנון מעטפת אלומיניום
רח' סחרוב 19,ראשון לציון
קניון ערי החוף
Email: lior@design-le.com
www.design-le.com
טל'- 077-2116565 פקס- 077-2116566
ליאור אפרים- 050-5782050

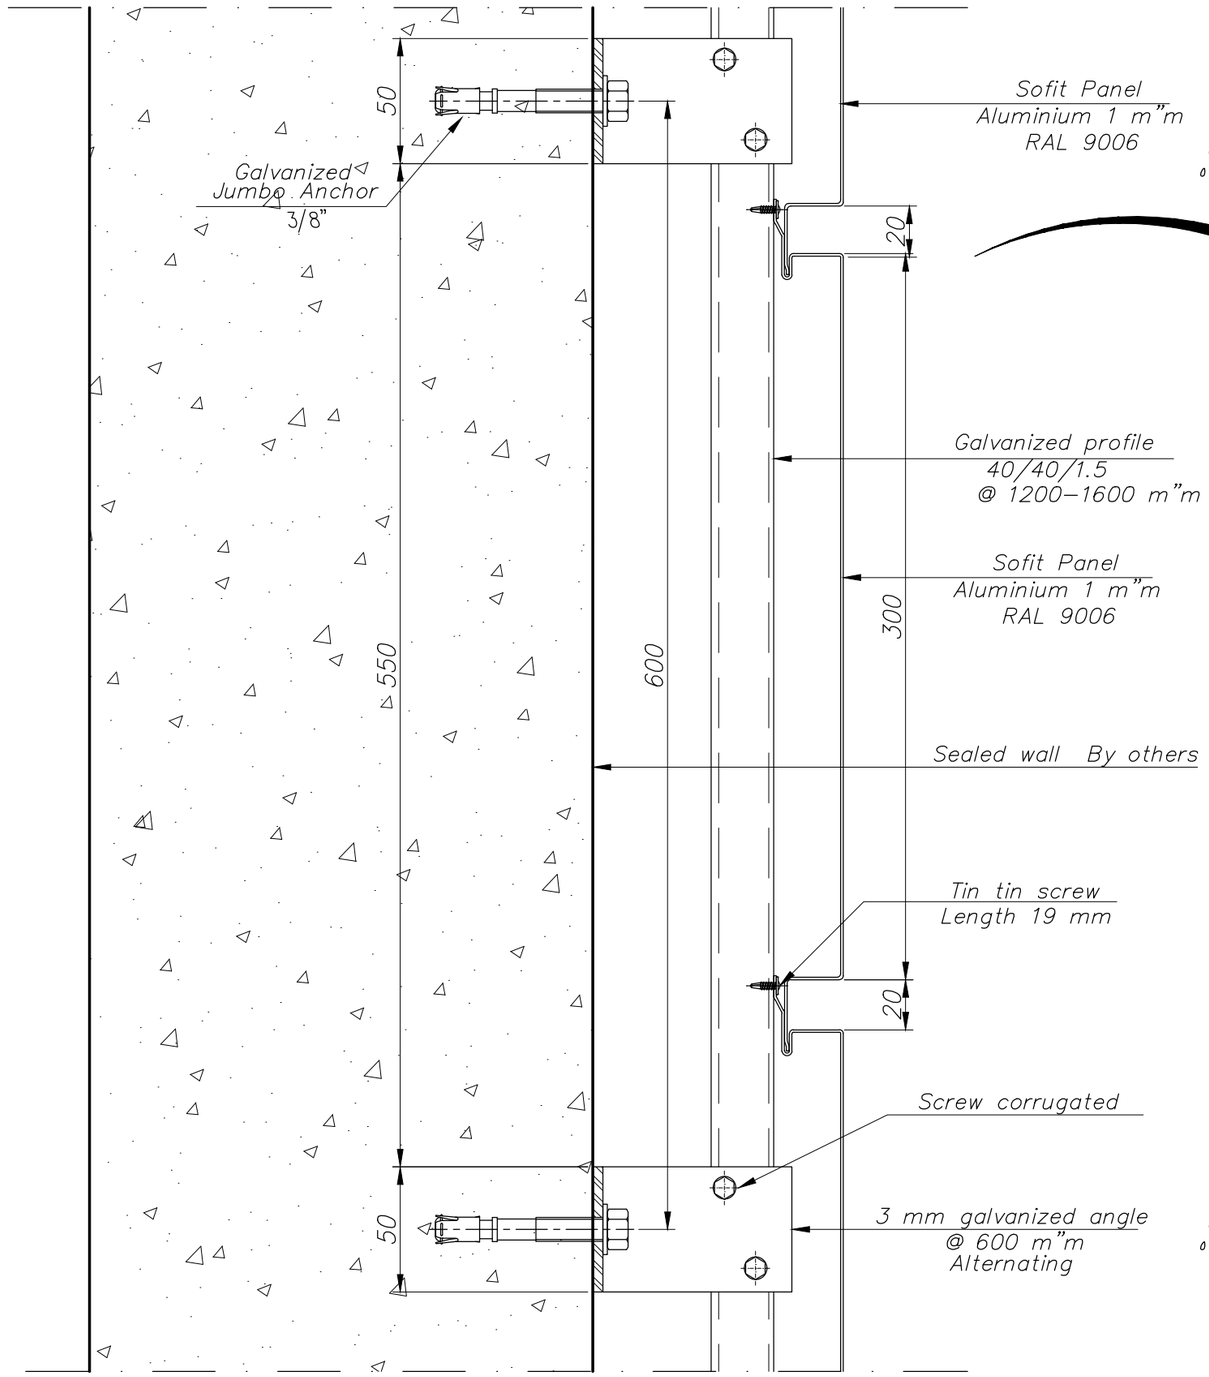

OUT

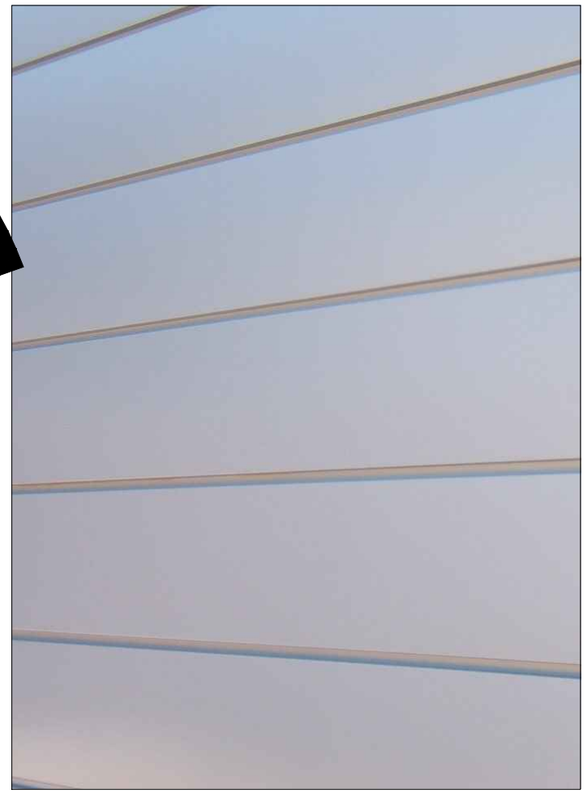

OUT

V1

Scale 1:2.5

VERTICAL DETAIL

הערות:
* כול המידות נגזרו מתוכניות אדריכל מידות סופיות יקבעו על פי מצב קיים.

אתר:	IN SHIPYARD=PHASE 2			תכנן:	ליאור אפרים	
תאריך	קנ"מ	מהדורה	קובץ	גודל גיליון	תוכן גליון	מס עמוד
24/03/2014	1:2.5	1	AL' DETAIL	A-3	Detail V1	09

שלום-גג בע"מ
טל: 03-5598541 , פקס: 03-5598542
Email: da.vid8624@gmail.com
תא דואר 82 אזור,מיקוד 58010

המבצע אחראי כבדיקת התכניות וכהתאמתן במקום.
על המבצע לבקר כל המידות ועל כל טעות או אי התאמה
עליו להודיע למתכנן. אין לקבוע מידות ע"י מדידה בשרטוט.
שרטוטים אלו אינם מחווים אישור קונסטרוקטיבי
לא למבנה ולא לחיפוי.

Design
ל.אפרים בע"מ
תכנון מעטפת אלומיניום
רח' סחרוב 19,ראשון לציון
קניון ערי החוף
Email: lior@design-le.com
www.design-le.com
טל'- 077-2116566 פקס- 077-2116565
ליאור אפרים- 050-5782050

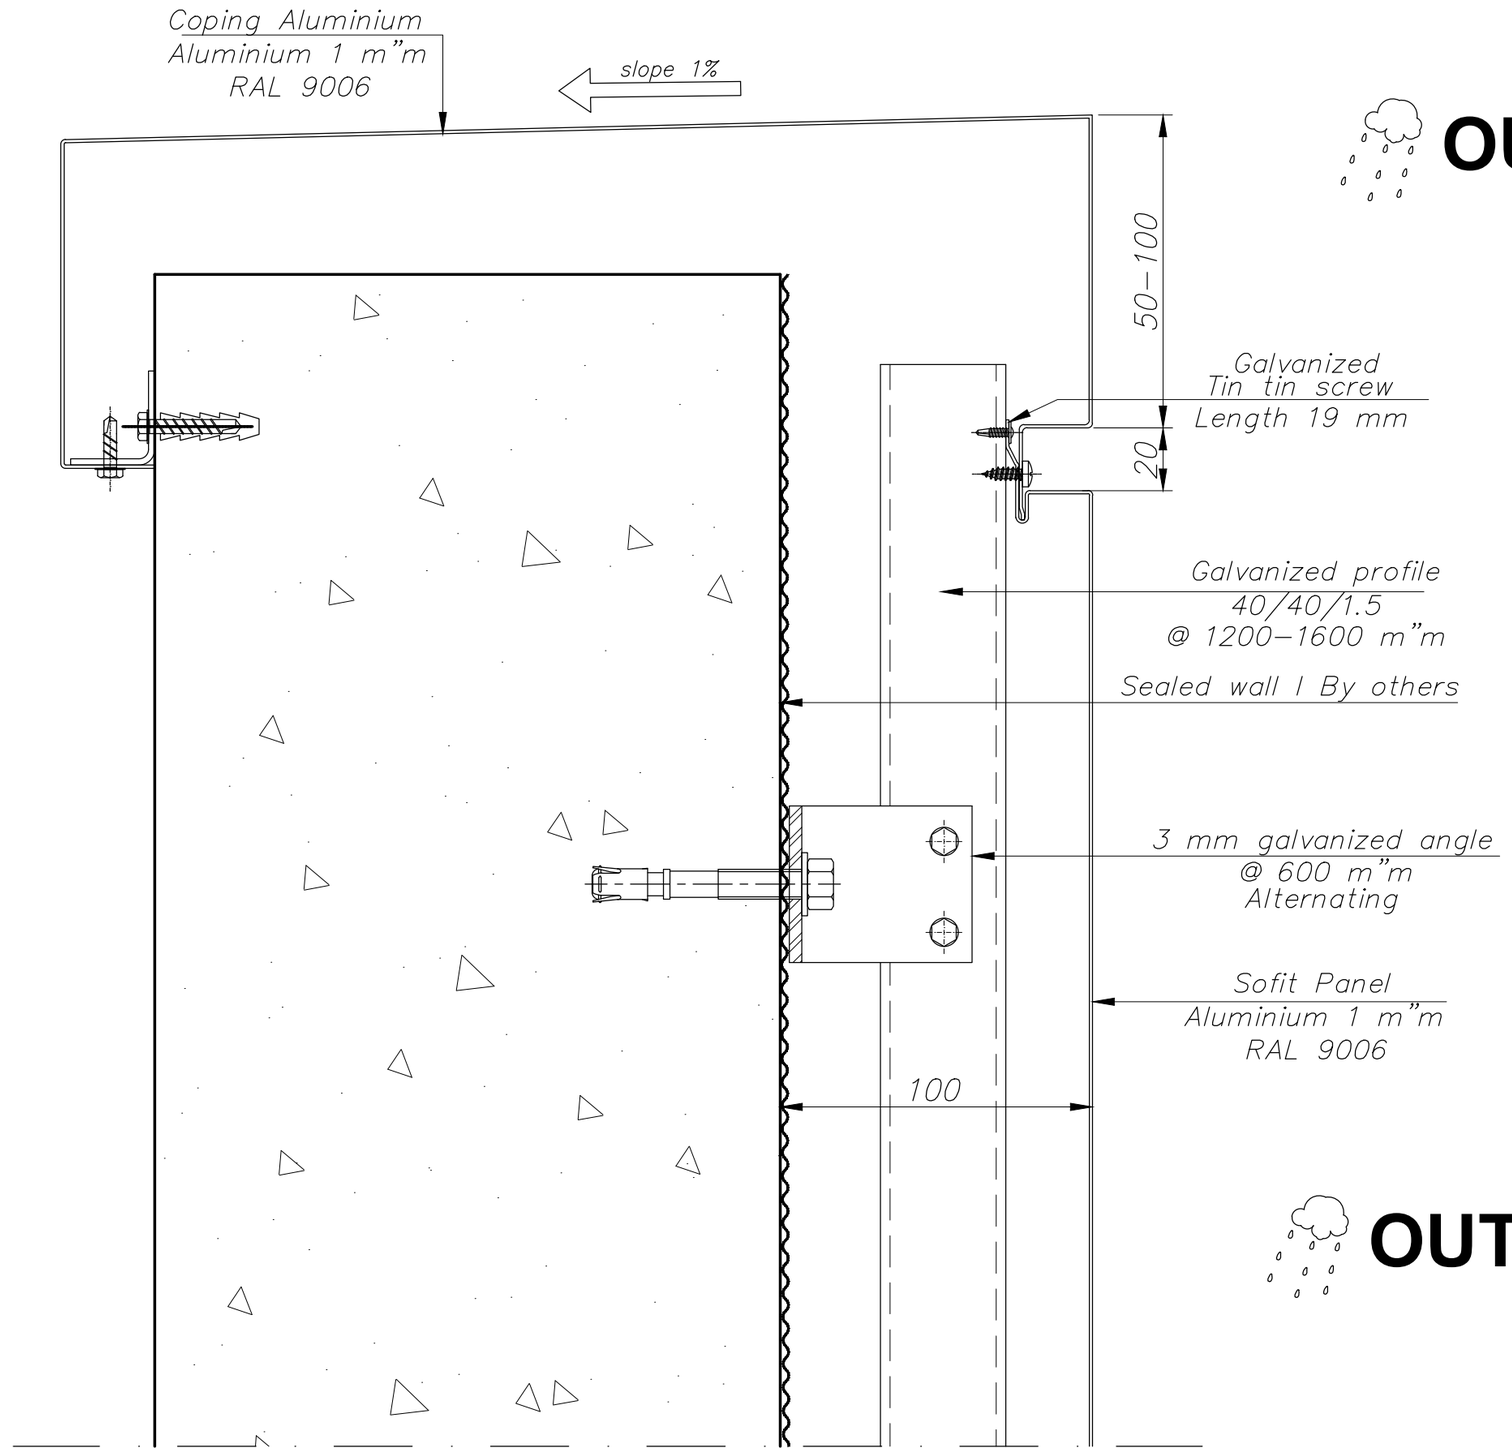

V2

Scale 1:2
VERTICAL DETAIL

הערות:
* כול המידות נגזרו מתוכניות אדריכל מידות סופיות יקבעו על פי מצב קיים.

אלום-גג בע"מ
Email: david8624@gmail.com
תא דואר 82 אזור,מיקוד 58010
טל: 03-5598541 , פקס: 03-5598542

אתר:	IN SHIPYARD-PHASE 2			תכנן:	ליאור אפרים
תאריך	קנ"מ	מהדורה	קובץ	גודל גיליון	תוכן גליון
24/03/2014	1:2	1	AL' DETAIL	A-3	Detail V2
					10
				מס עמוד	

המבצע אחראי לבדיקת התכניות והתאמתן במקום.
על המבצע לבקר כל המידות ועל כל טעות או אי התאמה
עליו להודיע למתכנן. אין לקבוע מידות ע"י מדידה בשרטוט.
שרטוטים אלו אינם מהווים אישור קונסטרוקטיבי
ולא למבנה ולא לחיפוי.

Design
ל.אפרים בע"מ
תכנון מעטפת אלומיניום
רח' סחרוב 19,ראשון לציון
קניון ערי החוף
Email: lior@design-le.com
www.design-le.com
טל'- 077-2116565 פקס- 077-2116566
ליאור אפרים- 050-5782050

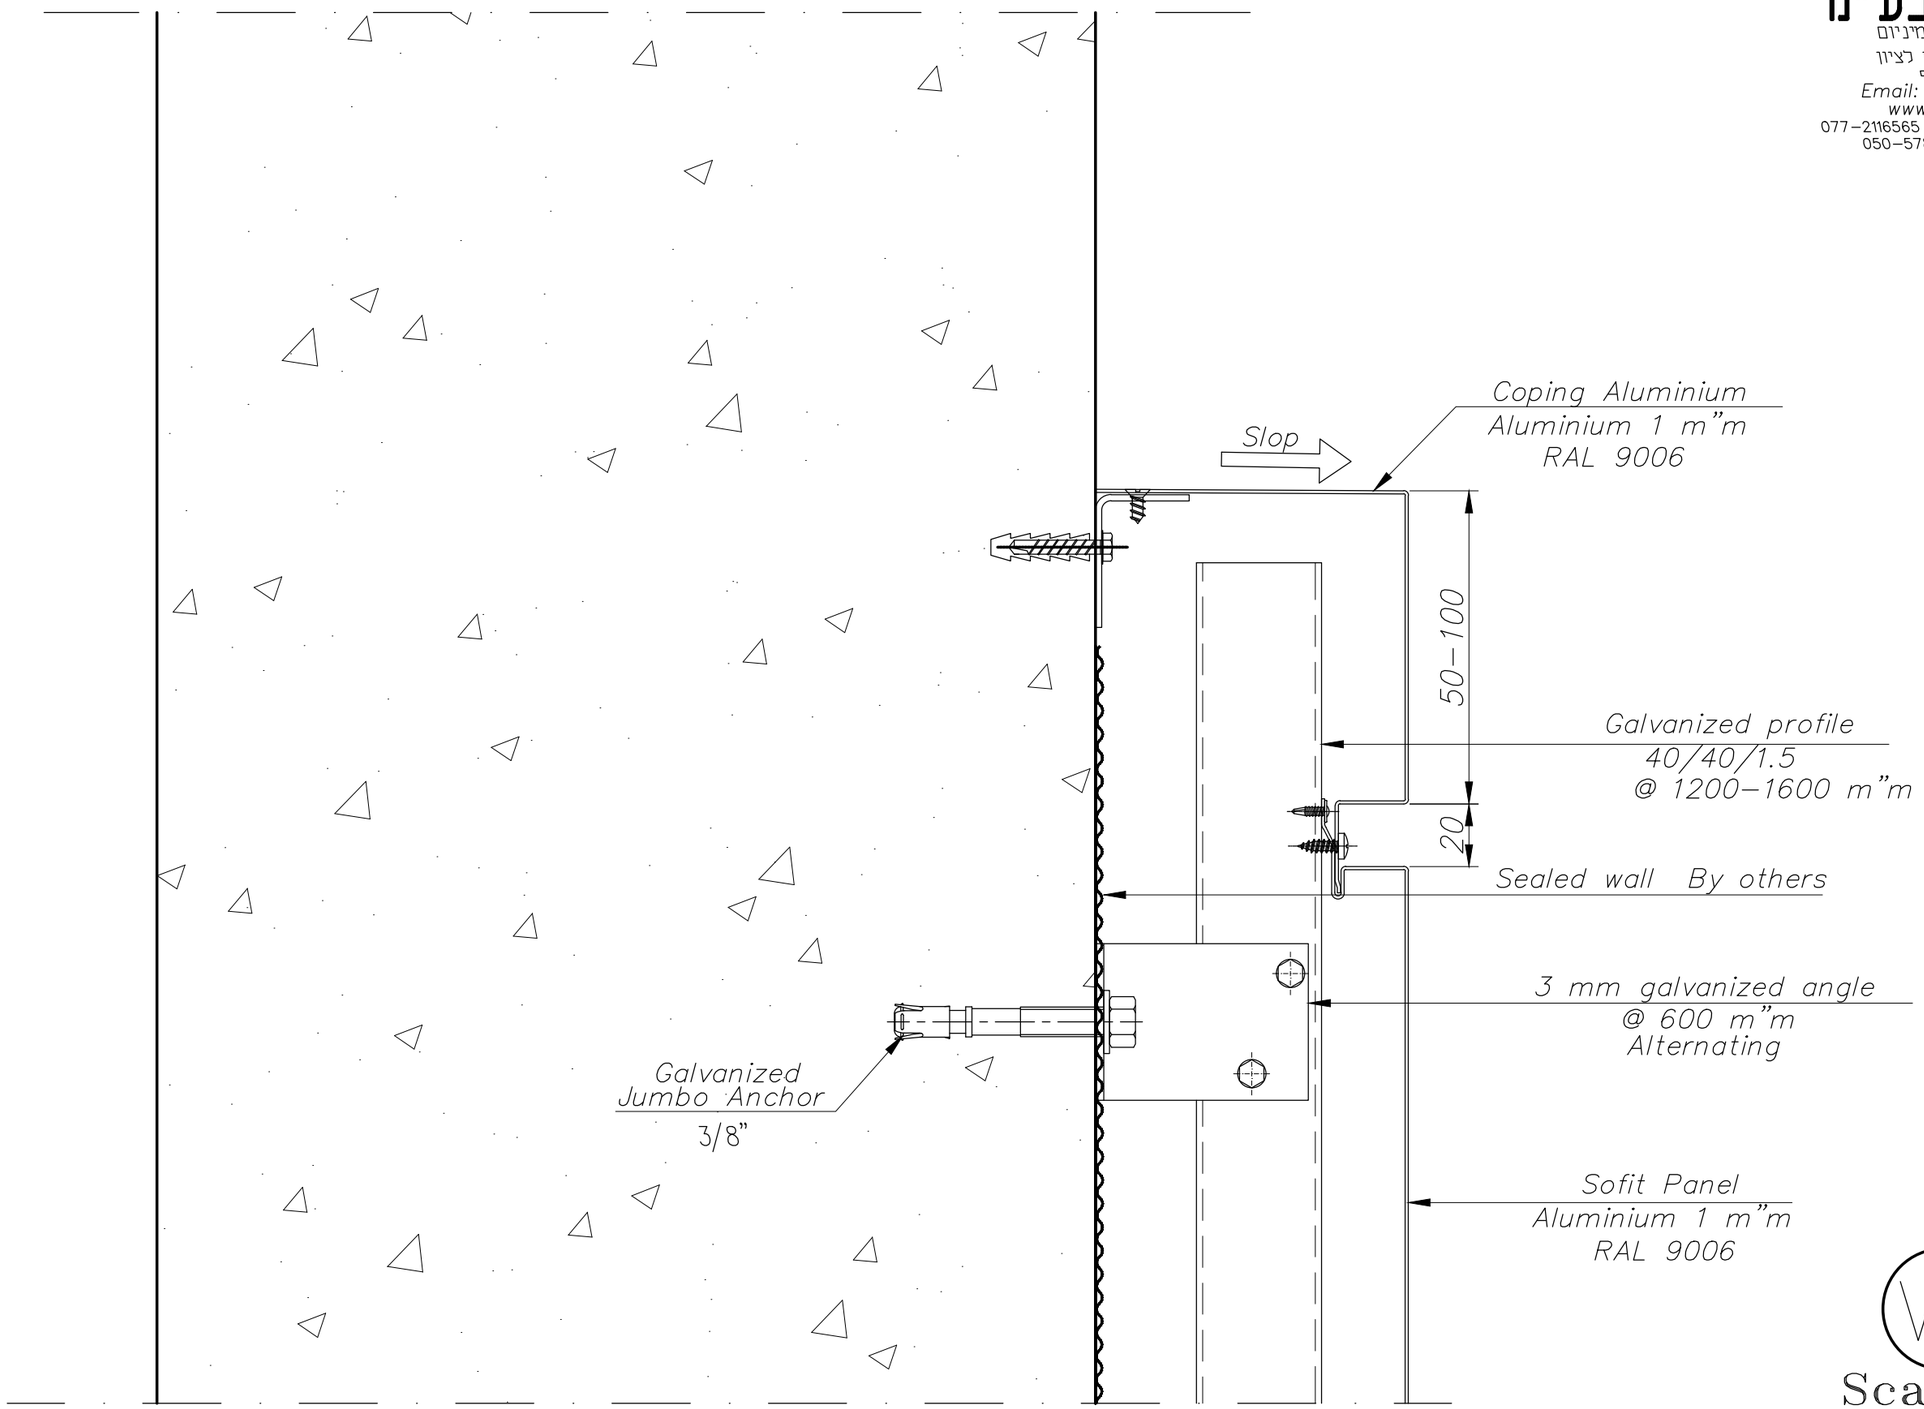

V3

Scale 1:2
VERTICAL DETAIL

הערות:
* כול המידות נגזרו מתוכניות אדריכל מידות סופיות יקבעו על פי מצב קיים.

שלום-גג בע"מ
Email: david8624@gmail.com
תא דואר 82 אזור,מיקוד 58010
טל: 03-5598541 , פקס: 03-5598542

אתר:	IN SHIPYARD-PHASE 2			תכנן:	ליאור אפרים	
תאריך	קנ"מ	מהדורה	קובץ	גודל גיליון	תוכן גליון	מס עמוד
24/03/2014	1:2	1	AL' DETAIL	A-3	Detail V3	11

המבצע אחראי כבדיקת התכניות ולהתאמתו במקום. על המבצע לבקר כל המידות ועל כל טעות או אי התאמה עליו להודיע למתכנן. אין לקבוע מידות ע"י מדידה בשרטוט. שרטוטים אלו אינם מחווים אישור קונסטרוקטיבי. לא למבנה ולא לחיפוי.

Design
ל.אפרים בע"מ
תכנון מעטפת אלומיניום
רח' סחרוב 19,ראשון לציון
קניון ערי החוף
Email: lior@design-le.com
www.design-le.com
טל'- 077-2116566 פקס- 077-2116565
ליאור אפרים- 050-5782050

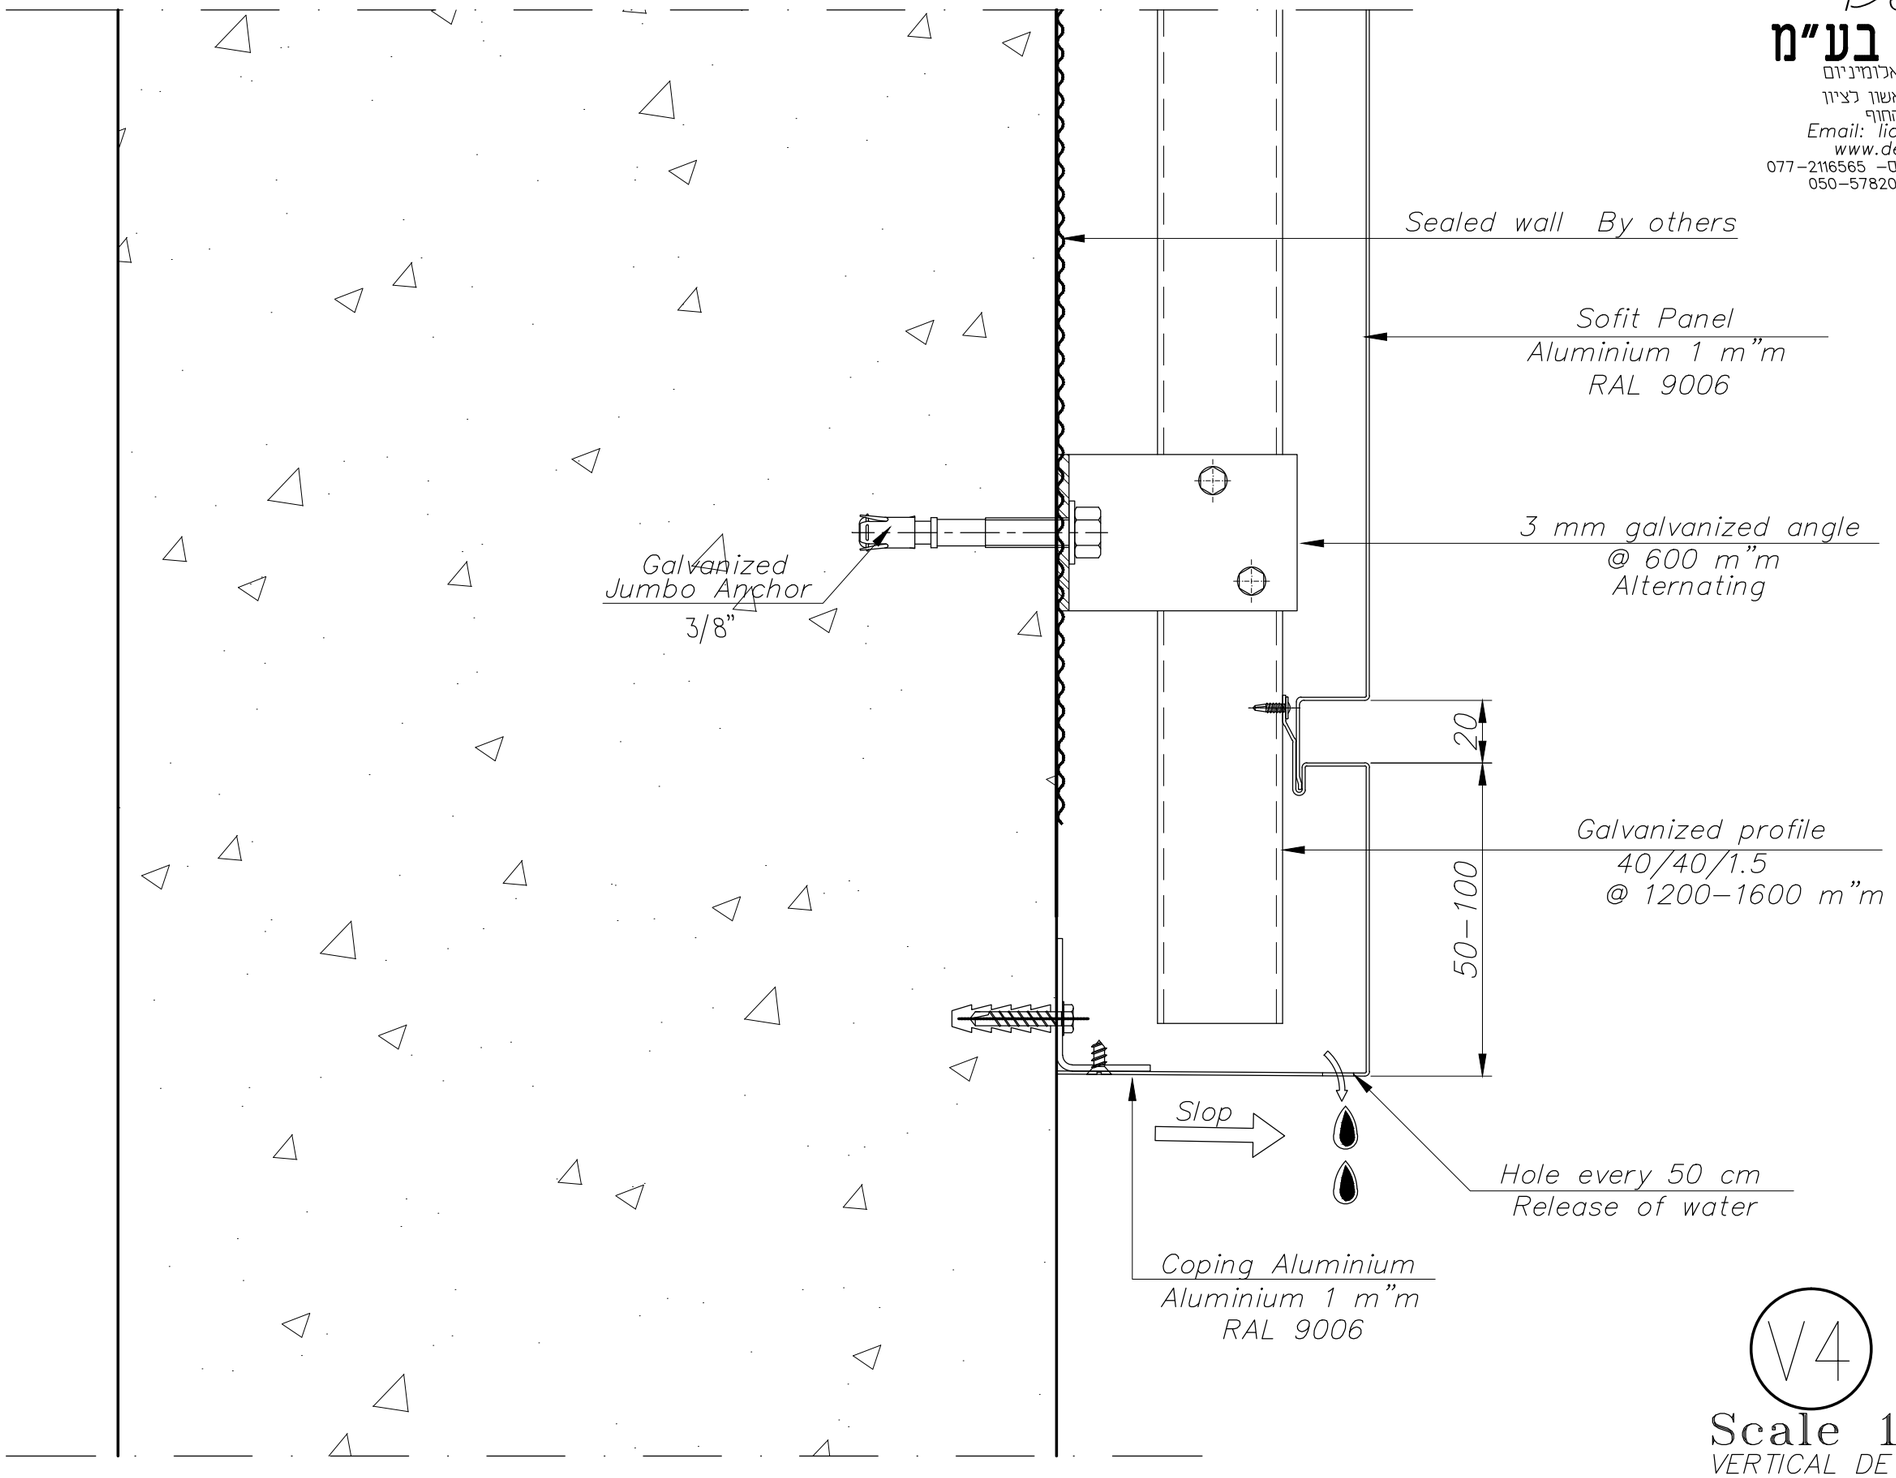

V4

Scale 1:2
VERTICAL DETAIL

הערות:
* כול המידות נגזרו מתוכניות אדריכל מידות סופיות יקבעו על פי מצב קיים.

אלום-גג בע"מ
Email: david8624@gmail.com
תא דואר 82 אזור,מיקוד 58010
טל: 03-5598541 , פקס: 03-5598542

אתר:	IN SHIPYARD-PHASE 2			תכנן:	ליאור אפרים
תאריך	קנ"מ	מהדורה	קובץ	גודל גיליון	תוכן גליון	מס עמוד
24/03/2014	1:2	1	AL' DETAIL	A-3	Detail V4	12

המבצע אחראי לבדיקת התכניות והתאמתן במקום. על המבצע לבקר כל המידות ועל כל טעות או אי התאמה עליו להודיע למתכנן. אין לקבוע מידות ע"י מדידה בשרטוט . שרטוטים אלו אינם מהווים אישור קונסטרוקטיבי לא למבנה ולא לחיפוי.