

תכנון מעטפת אלומיניום  
רח' סחרוב 19, ראשון לציון  
קניון ערי החוף  
Email: [lior@design-le.com](mailto:lior@design-le.com)  
[www.design-le.com](http://www.design-le.com)  
טל' 077-2116566 פקס- 077-2116565  
ניאור אפרים- 050-5782050

פרוייקט:



# מהדורה 1

אלרם-גג בע"מ

טל: 03-5598541, 03-5598542  
פקס: 03-5598542  
תא דואר 82 אזור, מיקוד 58010  
Email: david8624@gmail.com

|          |      |            |      |             |             |         |
|----------|------|------------|------|-------------|-------------|---------|
| תאריך    | קנימ | מהדורה     | קובץ | גודל גיליון | תוכן גיליון | מס עמוד |
| 22/07/11 | ①    | AL' DETAIL | A-3  | דף פתיחה    | מס עמוד     |         |

אתר:

מסך מאזרה פטילת

חכנן:

ליאור אפרים

המבצע אחראי לבדיקת התכנית ולהתאמתו במקום.  
על המבצע לבקר על המידות ועל כל טעות או בהתאמה  
עליו להודיע למכונן. אין לקבוע מידות ע"י מדידה בשטח.  
שרטוטים ארו אינם מחויבים אישור קונסטרוקטיבי  
ולקבלה וכא לתפוף


הערות:

\* כול המידות נגזרו מתוכניות אדריכל מידות סופיות יקבעו על פי מצב קיים.

# Shop Drawings List


Design  
ל.אפרים בע"מ  
תכנון מעטפת אלומיניום  
רח' סחרוב 19, ראשון לציון  
קניון ערי החורף  
Email: lior@design-le.com  
www.design-le.com  
טל' - 077-2116566 פקס - 077-2116565  
ליאור אפרים - 050-5782050

- עמוד 1- חזית צפונית.
- עמוד 2- פרט V1.
- עמוד 3- פרט H1.
- עמוד 4- פרט V2.
- עמוד 5- פרט V3.
- עמוד 6- פרט V4.
- עמוד 7- פרט V5.
- עמוד 8- פרט V6.

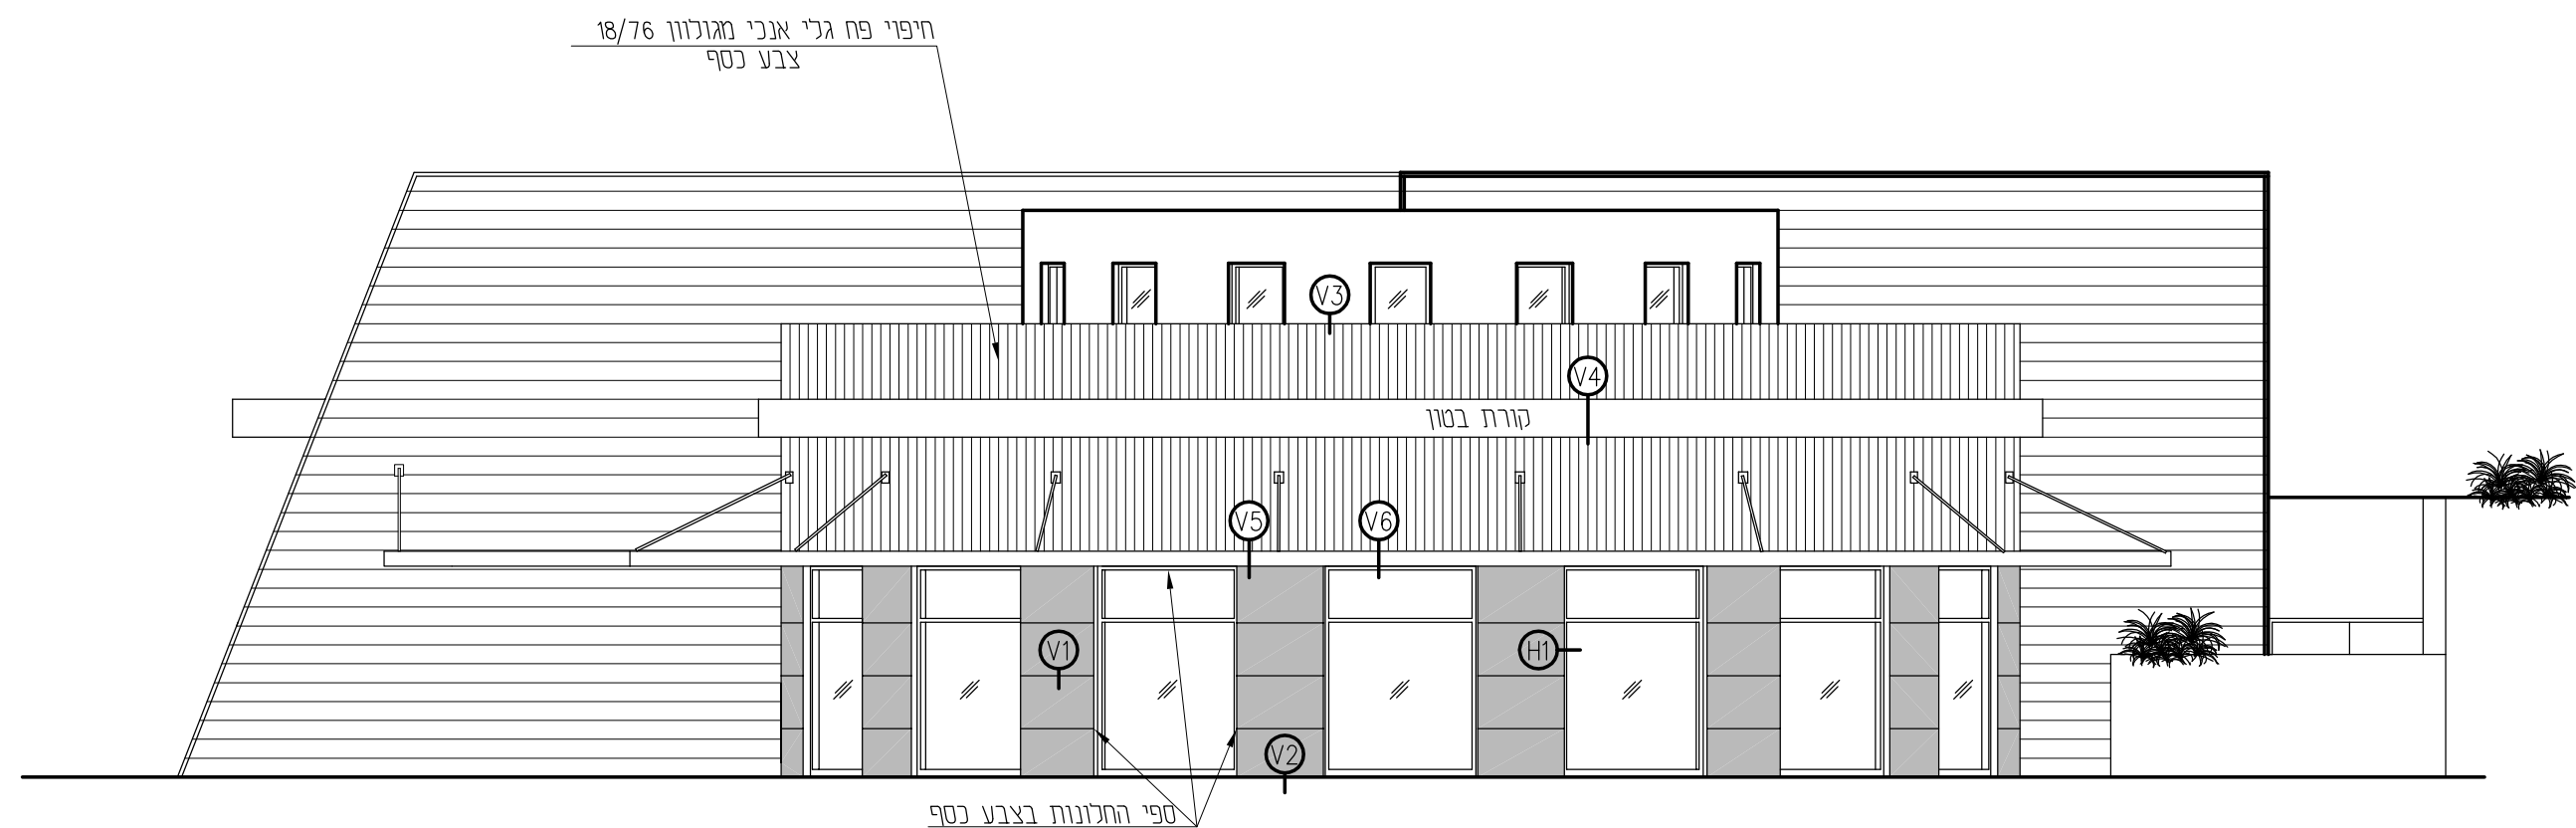


חזית צפונית  
Scale 1:100

מקרא:

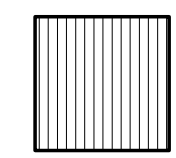


חיפוי פח גלי אנכי מאגולוון 18/76  
צבע כסף

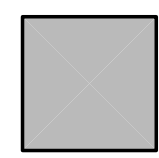


פנל אלומיניום מורכב  
בעובי 4 מ"מ  
צבע כחול

Design  
ל.אפרים בע"מ  
תכנון מעטפת אלומיניום  
רח' סחרוב 19, ראשון לציון  
פניון ערי החורף  
Email: lior@design-le.com  
www.design-le.com  
טל' - 077-2116566 077-2116566 פקס - 050-5782050  
ליאור אפרים -

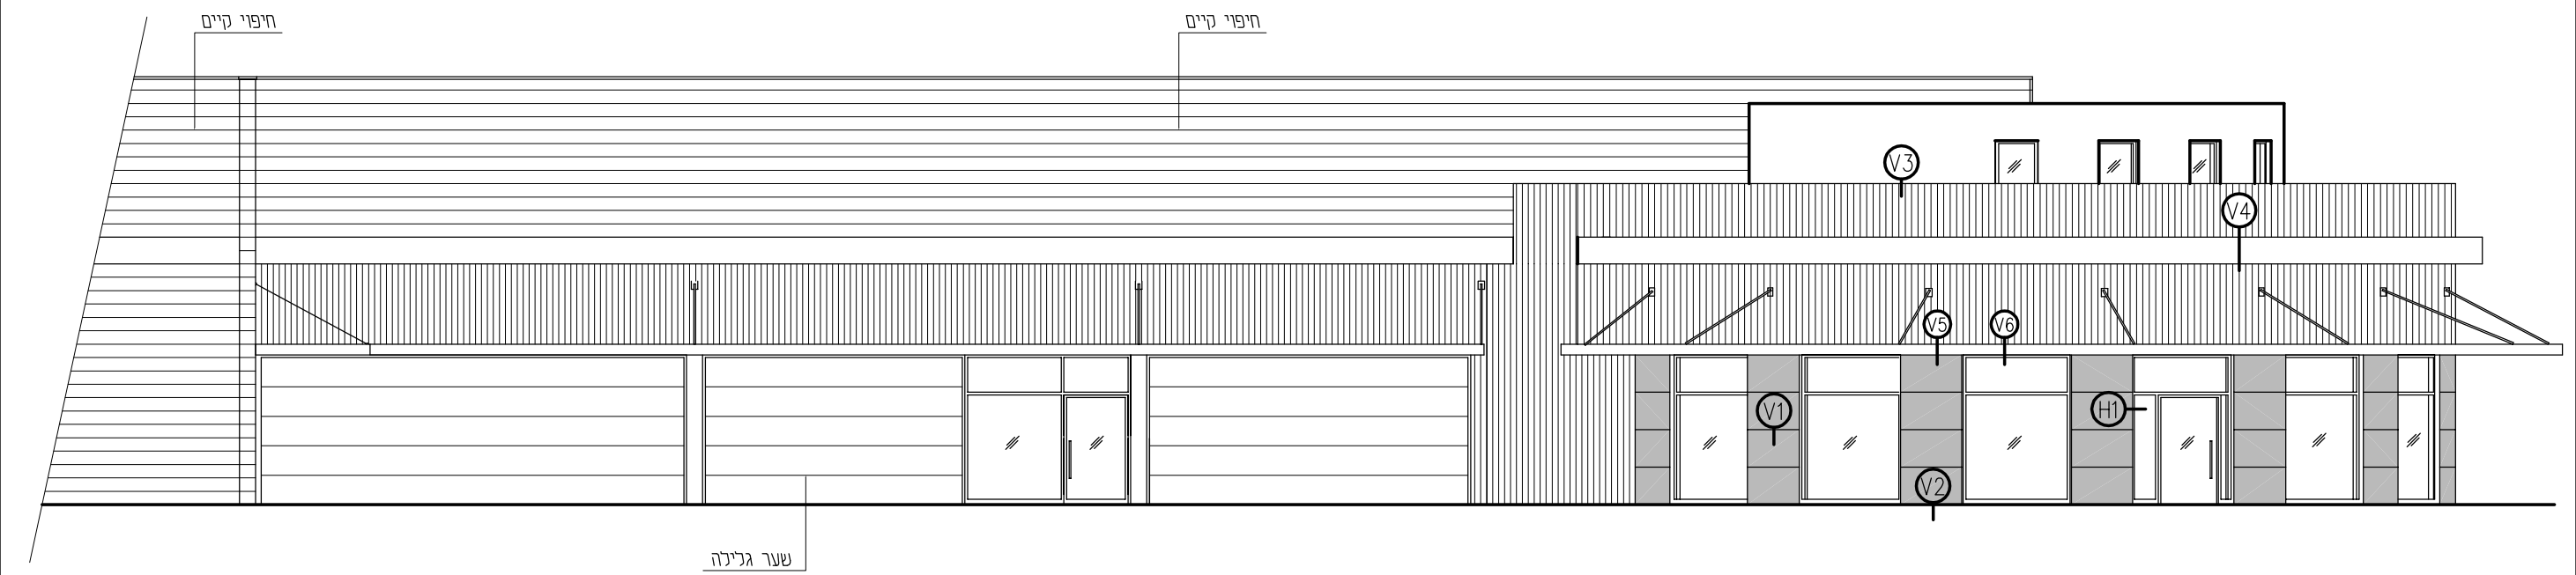


חזית מזרחית  
Scale 1:125

מקרא:

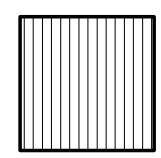

חיפוי פח גלי אנכי מאגולוו 18/76  
צבע כסף

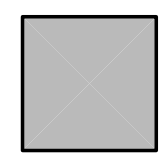

פנל אלומיניום מורכב  
בעובי 4 מ"מ  
צבע כחול

|                                                                                 |          |   |      |                                                                 |      |                      |             |   |    |
|---------------------------------------------------------------------------------|----------|---|------|-----------------------------------------------------------------|------|----------------------|-------------|---|----|
| הערות:<br>* כול המידות נגזרו מתוכניות אדריכל מידות סופיות יקבעו על פי מצב קיים. |          | אלום-גג בע"מ<br>טל: 03-5598541 , פקס: 03-5598542<br>Email: david8624@gmail.com<br>תא דואר 82 אזור, מיקוד 58010 |      | אתר:<br>22/07/11<br>1:125<br>7<br>AL' DETAIL<br>מסך מאזדה פטילת |      | תכנן:<br>ליאור אפרים |             | המבצע אחראי לבדיקת התכניות ולהתאמתן במקום.<br>על המבצע לבקר כל המידות ועל כל טעות או אי התאמה<br>עליו להודיע למתכנן. אין לקבוע מידות ע"י מדידה בשרטוט.<br>שרטוטים אלו אינם מהווים אישור קונסטרוקטיבי<br>לא למבנה ולא לחיפוי. |    |
|                                                                                 |          |   |      |                                                                 |      |                      |             |   |    |
| מס' עמוד                                                                        | מס' עמוד | תאריך   | קנימ | מהדורה                                                          | קובץ | גודל גיליון          | תוכן גיליון | חזית מזרחית   | 02 |


תכנון מעטפת אלומיניום  
רח' סחרוב 19, ראשון לציון  
קניון ערי החוף  
Email: [lior@design-le.com](mailto:lior@design-le.com)  
[www.design-le.com](http://www.design-le.com)  
טל' - 077-2116566 פקס - 077-2116565  
ניאור אפרים - 050-5782050



Scale 1:2  
חתך אנכי



| עמוד | מס' הפרט |
|------|----------|
| 03   | V1       |
| 04   | H1       |
| 05   | V2       |
| 06   | V3       |
| 07   | H2       |
| 08   | V4       |
| 09   | V5       |
| 10   | H3       |
| 11   | H4       |
| 12   | H5       |
| 13   | H6       |
| 14   | H7       |
| 15   | V6       |
| 16   | V7       |
| 17   | V8       |
| 18   | H8       |

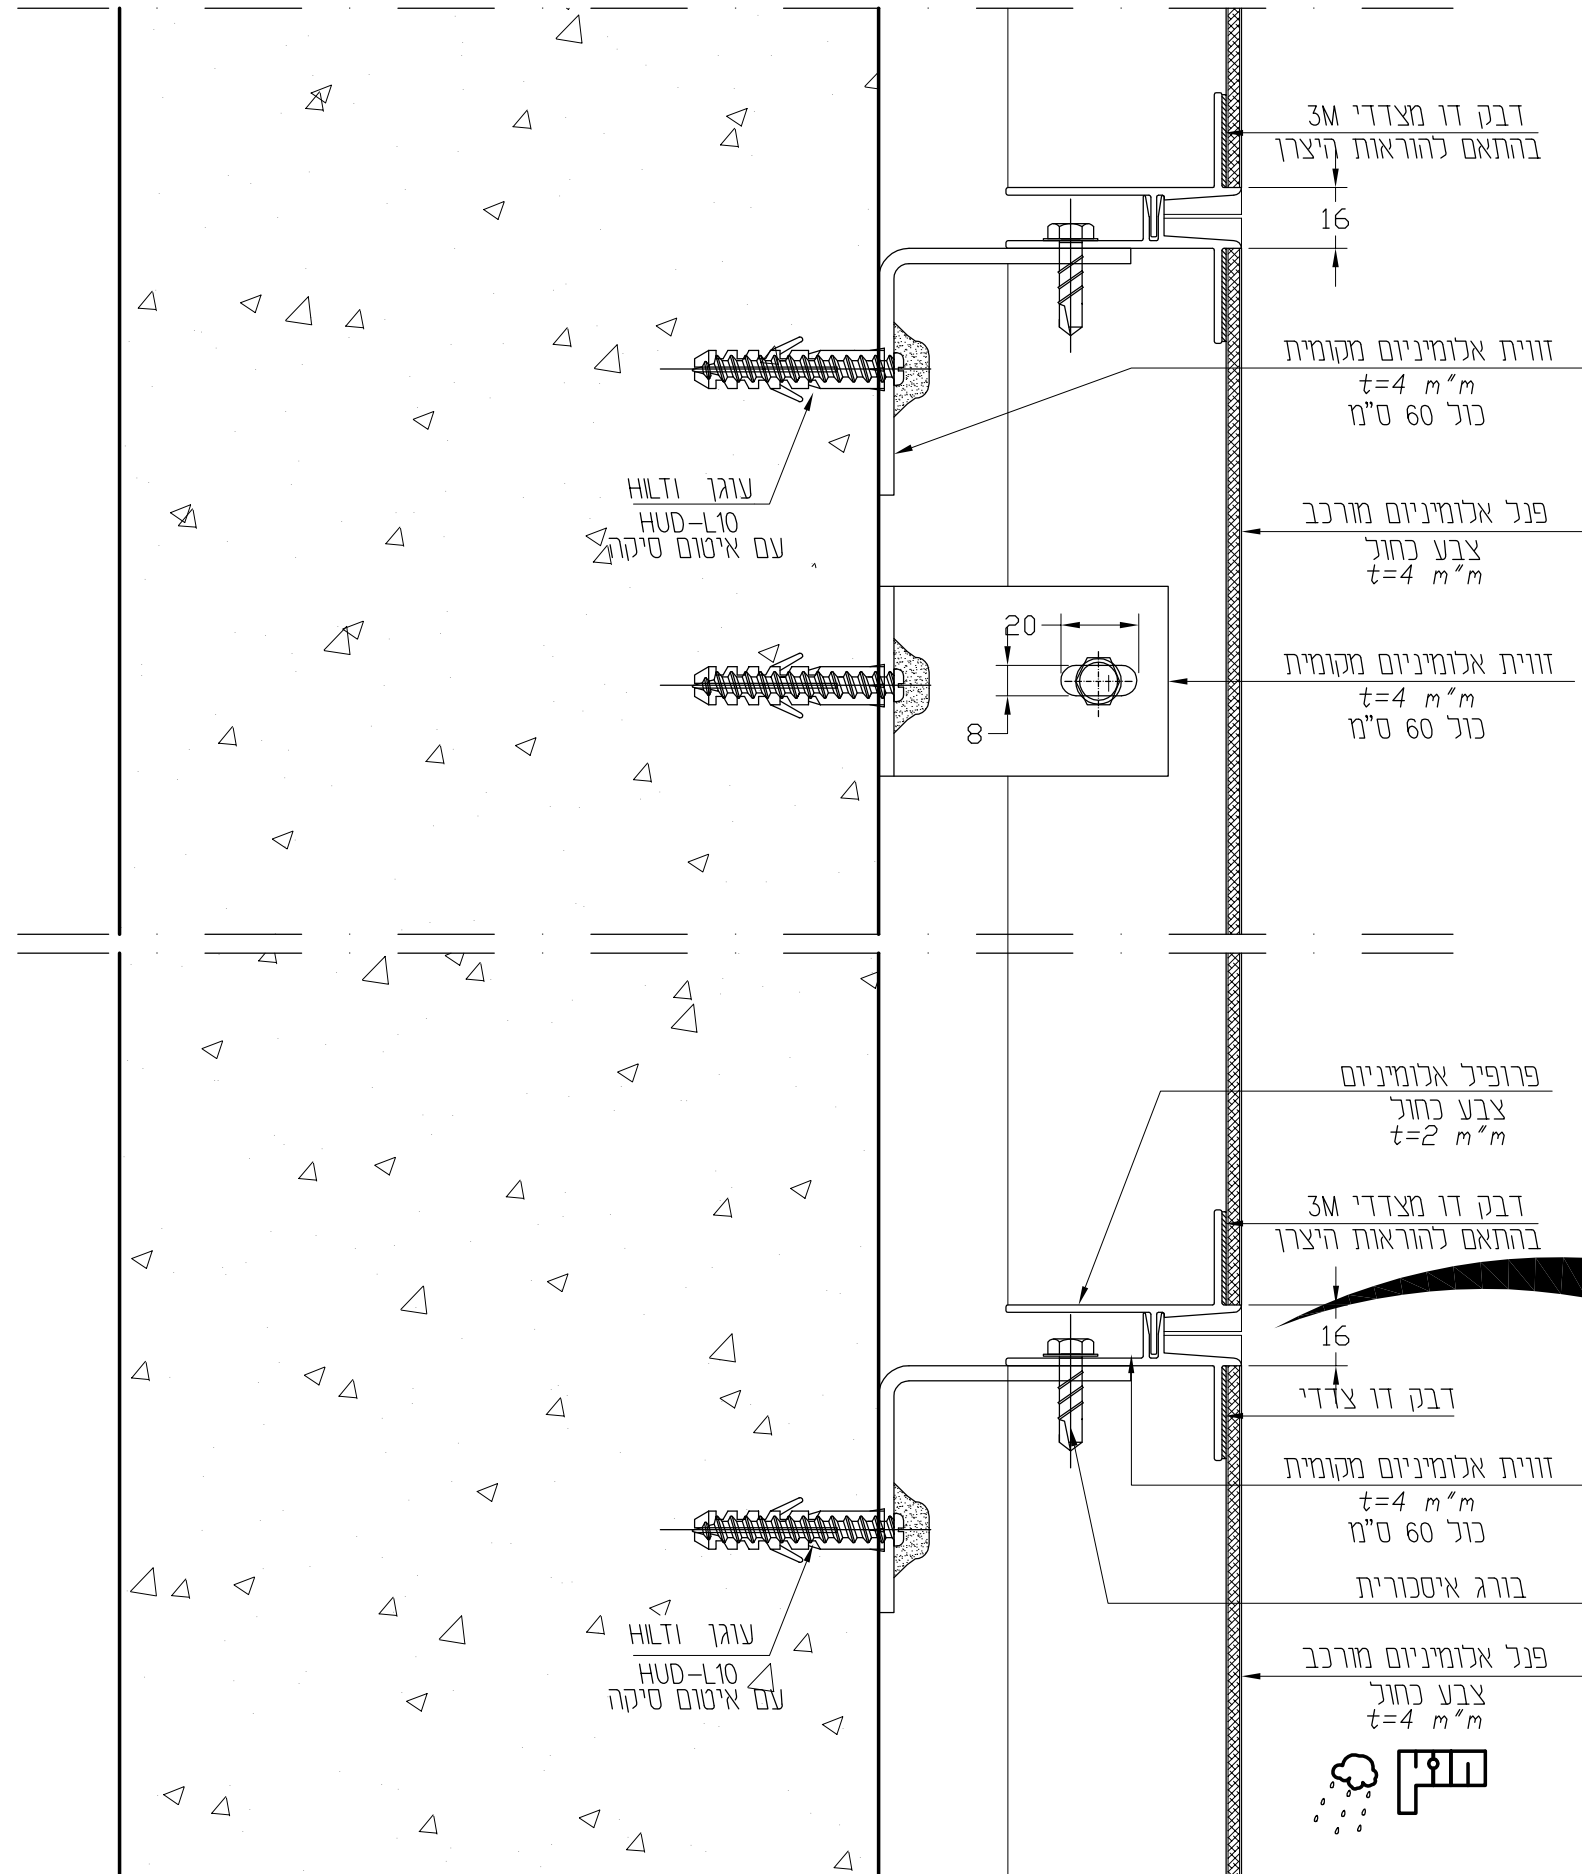

\* כול המידות נגזרו מתוכניות אדריכל מידות סופיות יקבעו על פי מצב קיים.

## מוסך מאזדה טיילת

ליאור אפרים

|      |
|------|
| 03   |
| 7777 |


המבצע אחראי לבדיקת התכניות ולהתאמתן במקום. על המבצע לבקר כל המידות ועל כל טעות או אי התאמה עליו להודיע למתכנן. אין לקבוע מידות ע"י מדידה בשרטוט. שרטוטים אלו אינם מהווים אישור קונסטרוקטיבי לא למבנה ולא לחיפוי.

תא דואר 82 אזור, מיקוד 58010  
03-5598541, פקס: 03-5598542

**אלום-גג בע"מ**

# Design ל.אפרים בע"מ

תכנון מעטפת אלומיניום  
רח' סחרוב 19, ראשון לציון  
קניון ערי החורף  
Email: [lior@design-le.com](mailto:lior@design-le.com)  
[www.design-le.com](http://www.design-le.com)  
ט"ל - 077-2116566 פקס - 077-2116565  
ניאור אפרים - 050-5782050

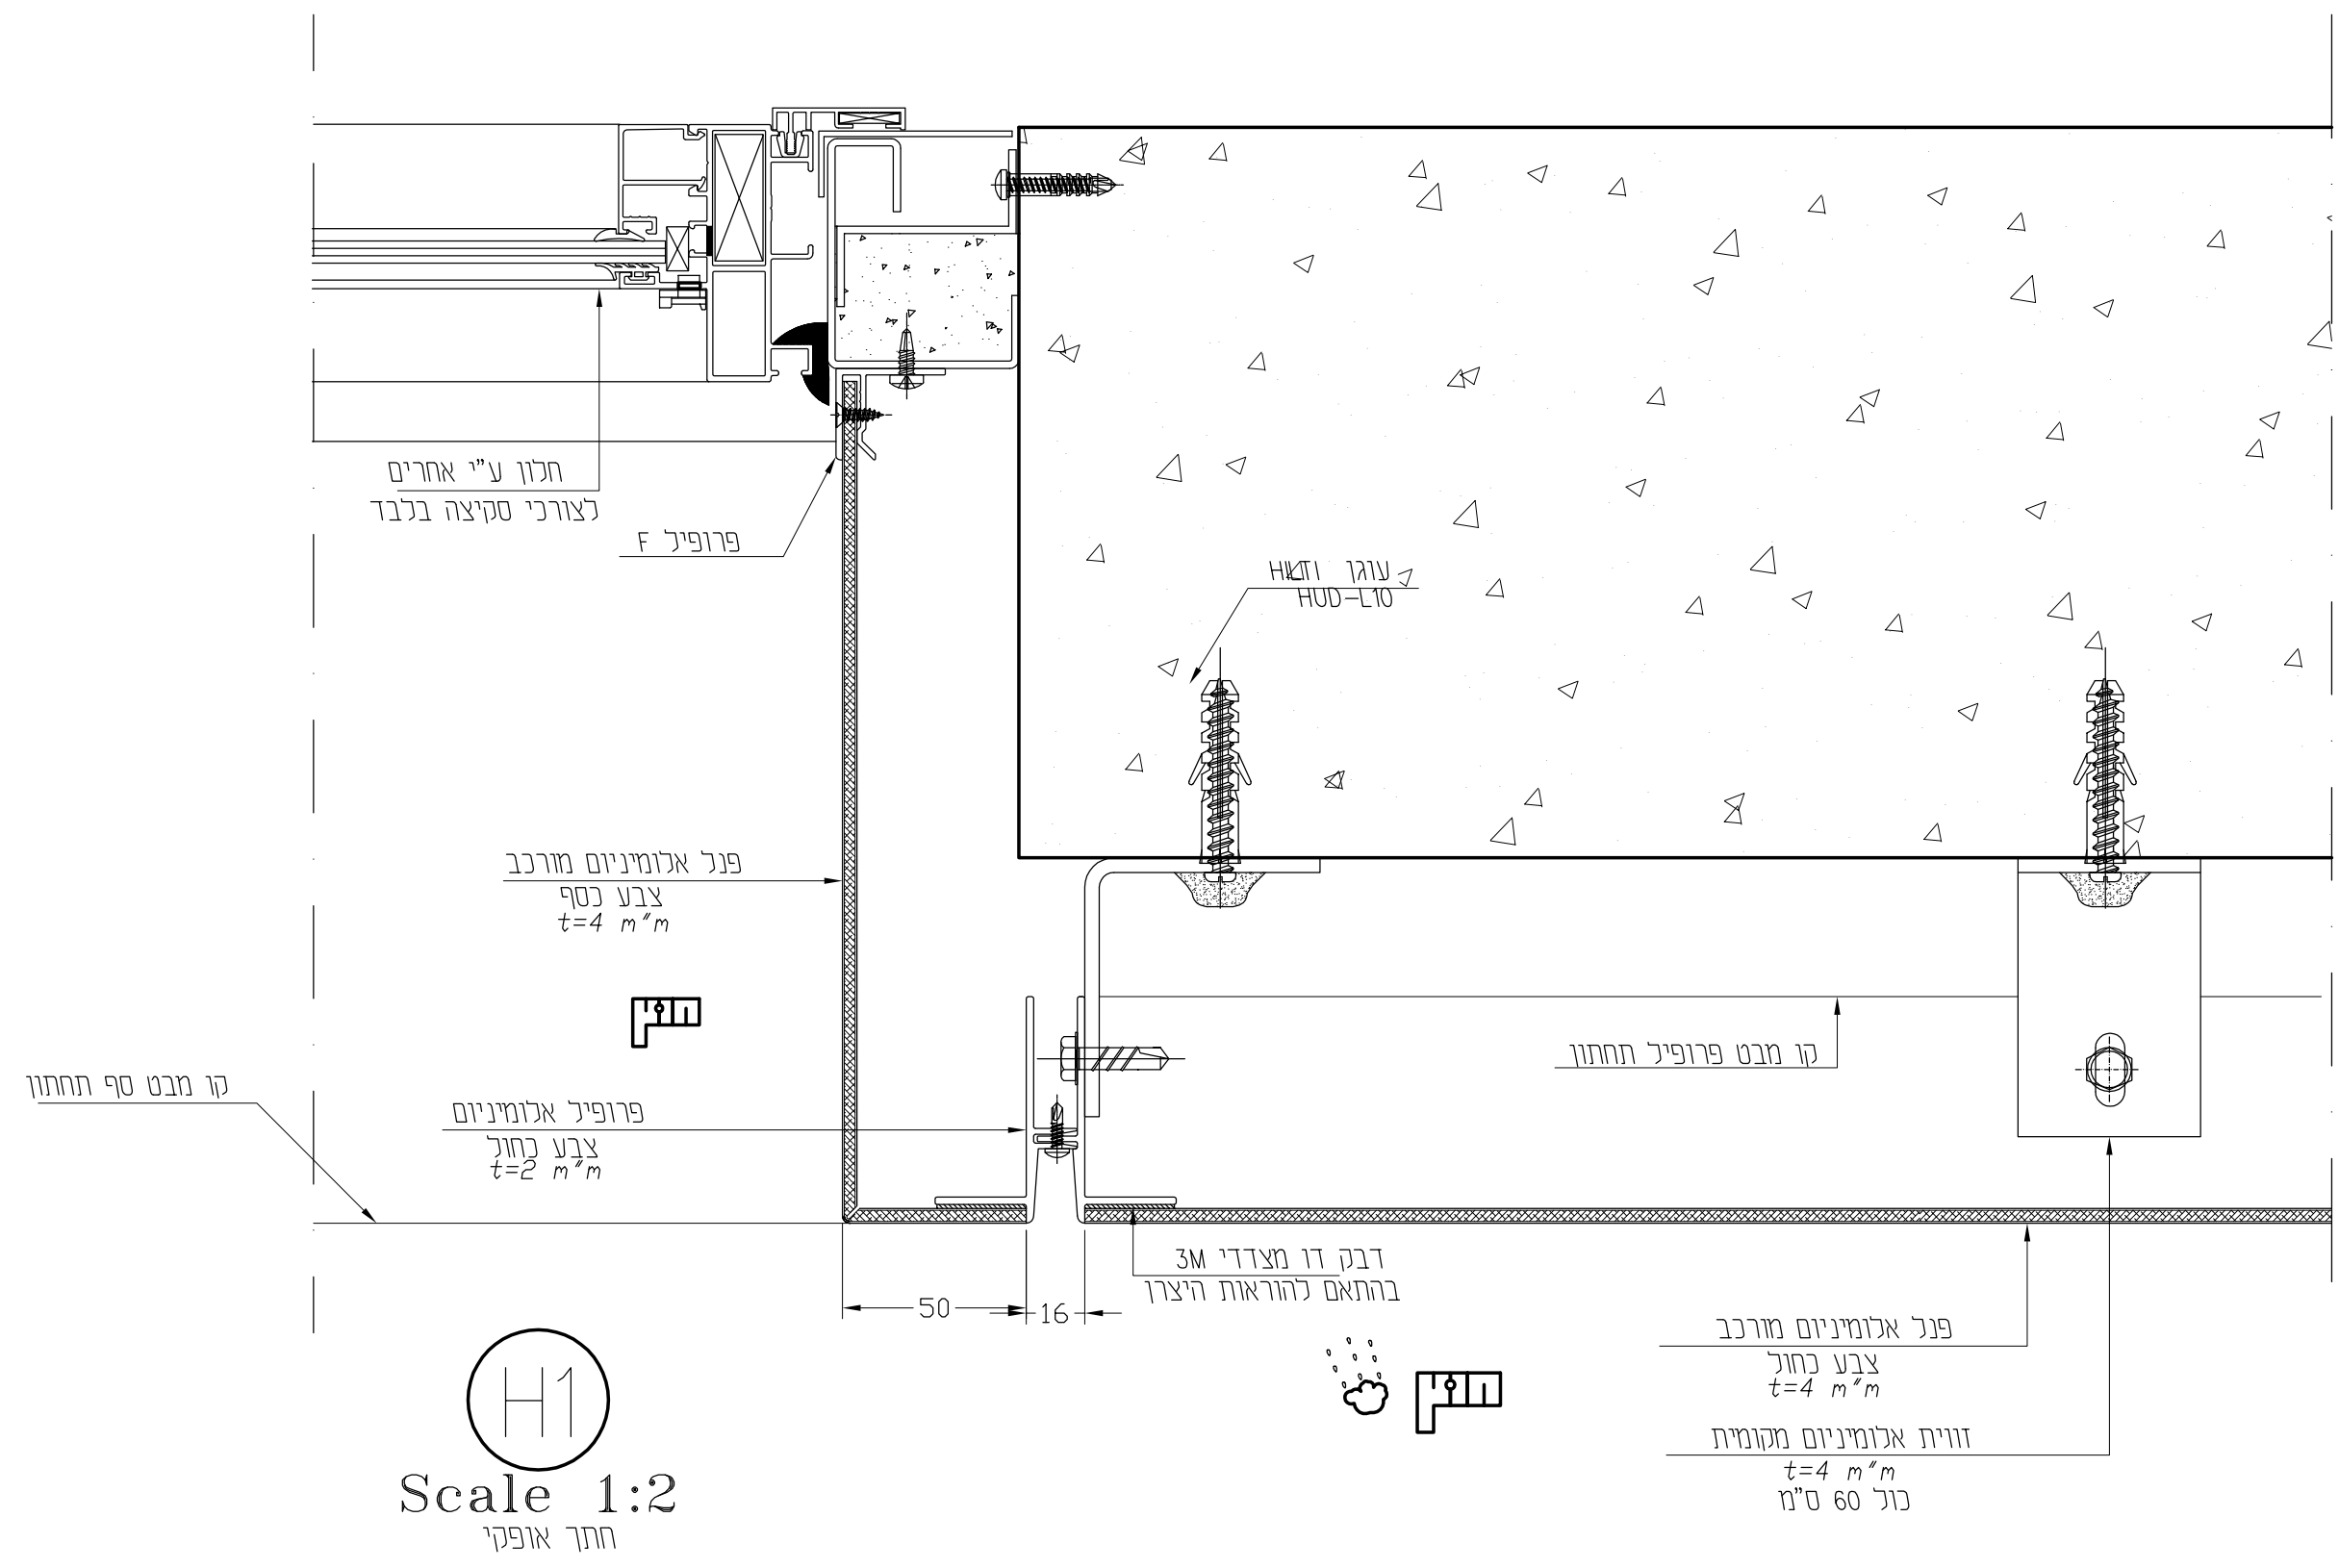

| מס' הפרט | עמוד |
|----------|------|
| V1       | 03   |
| H1       | 04   |
| V2       | 05   |
| V3       | 06   |
| H2       | 07   |
| V4       | 08   |
| V5       | 09   |
| H3       | 10   |
| H4       | 11   |
| H5       | 12   |
| H6       | 13   |
| H7       | 14   |
| V6       | 15   |
| V7       | 16   |
| V8       | 17   |
| H8       | 18   |

המבצע אחראי לבדיקת התכנית ולהתאמתו במקום.  
על המבצע לבקר כל המידות ועל כל טעות או אי התאמה  
עליו להודיע למתכנן. אין לקבוע מידות ע"י מידה בשרטוט.  
שרטוטים אלו אינם מהווים אישור קונסטרוקטיבי  
לא למבנה ולא לחיפוי.

| אתר:        | מסך מאזדה פטילת | תכנון:   | ליאור אפרים |
|-------------|-----------------|----------|-------------|
| 22/07/11    | 1:2             | A-3      | פרם H1      |
| תאריך       | קנימ            | מהדורה   | קובץ        |
| גודל גיליון | תוכן גיליון     | מס' עמוד | 04          |

Email: [david8624@gmail.com](mailto:david8624@gmail.com)  
תא דואר 82 אזור, מיקוד 58010  
טל: 03-5598541, פקס: 03-5598542

לאזום-גג בע"מ

הערות:  
\* כול המידות נגזרו מתוכנית אדריכל מידות סופיות יקבעו על פי מצב קיים.



תכנון מעטפת אלומיניום  
רח' סחרוב 19, ראשון לציון  
קניון ערי החוף  
Email: [lior@design-le.com](mailto:lior@design-le.com)  
[www.design-le.com](http://www.design-le.com)  
טל' 077-2116566 פקס- 077-2116565  
ניאור אפרים- 050-5782050

תכנון מעטפת אלומיניום  
רח' סחרוב 19, ראשון לציון  
קניון ערי החוף  
Email: [lior@design-le.com](mailto:lior@design-le.com)  
[www.design-le.com](http://www.design-le.com)  
טל' 077-2116566 פקס- 077-2116565  
ניאור אפרים- 050-5782050



| מס' הפרט | עמוד |
|----------|------|
| V1       | 03 - |
| H1       | 04 - |
| V2       | 05 - |
| V3       | 06 - |
| H2       | 07 - |
| V4       | 08 - |
| V5       | 09 - |
| H3       | 10 - |
| H4       | 11 - |
| H5       | 12 - |
| H6       | 13 - |
| H7       | 14 - |
| V6       | 15 - |
| V7       | 16 - |
| V8       | 17 - |
| H8       | 18 - |

\* כול המידות נגזרו מתוכניות אדריכל מידות סופיות יקבעו על פי מצב קיים.

**אלום-גג בע"מ**

תא דואר 82 אזור, מיקוד 58010

טל: 03-5598541, פקס: 03-5598542

**מוסר**

מוסר מאזדה ויזילת

---

תכנן:



ליאור אפרים

|  |  |
|--|--|
|  |  |
|--|--|

המבצע אחראי לבדיקת התכניות ולהתאמתן במקום. על המבצע לבקר כל המידות ועל כל טעות או אי התאמה עליו להודיע למתכנן. אין לקבוע מידות ע"י מדידה בשרטוט. שרטוטים אלו אינם מהווים אישור קונסטרוקטיבי לא למבנה ולא לחיפוי.

Design  
ל.אפרים בע"מ

תכנון מעטפת אלומיניום  
רח' סחרוב 19, ראשון לציון  
קניון ערי החורף  
Email: lior@design-le.com  
www.design-le.com  
טל' - 077-2116566 פקס - 077-2116565  
ניאור אפרים - 050-5782050

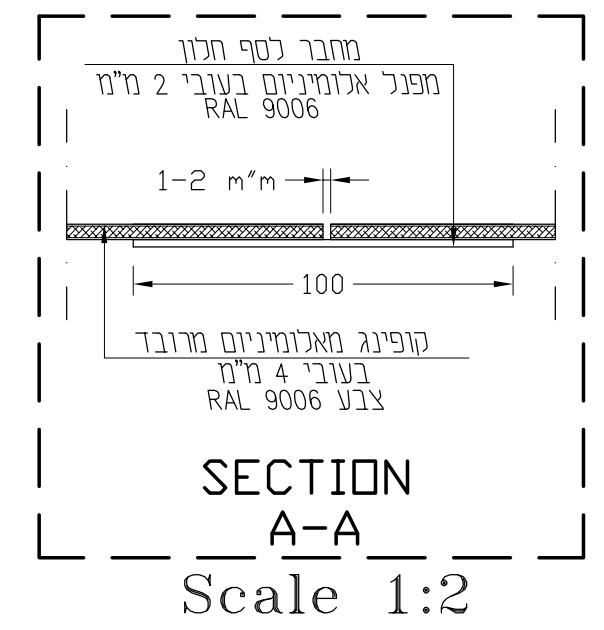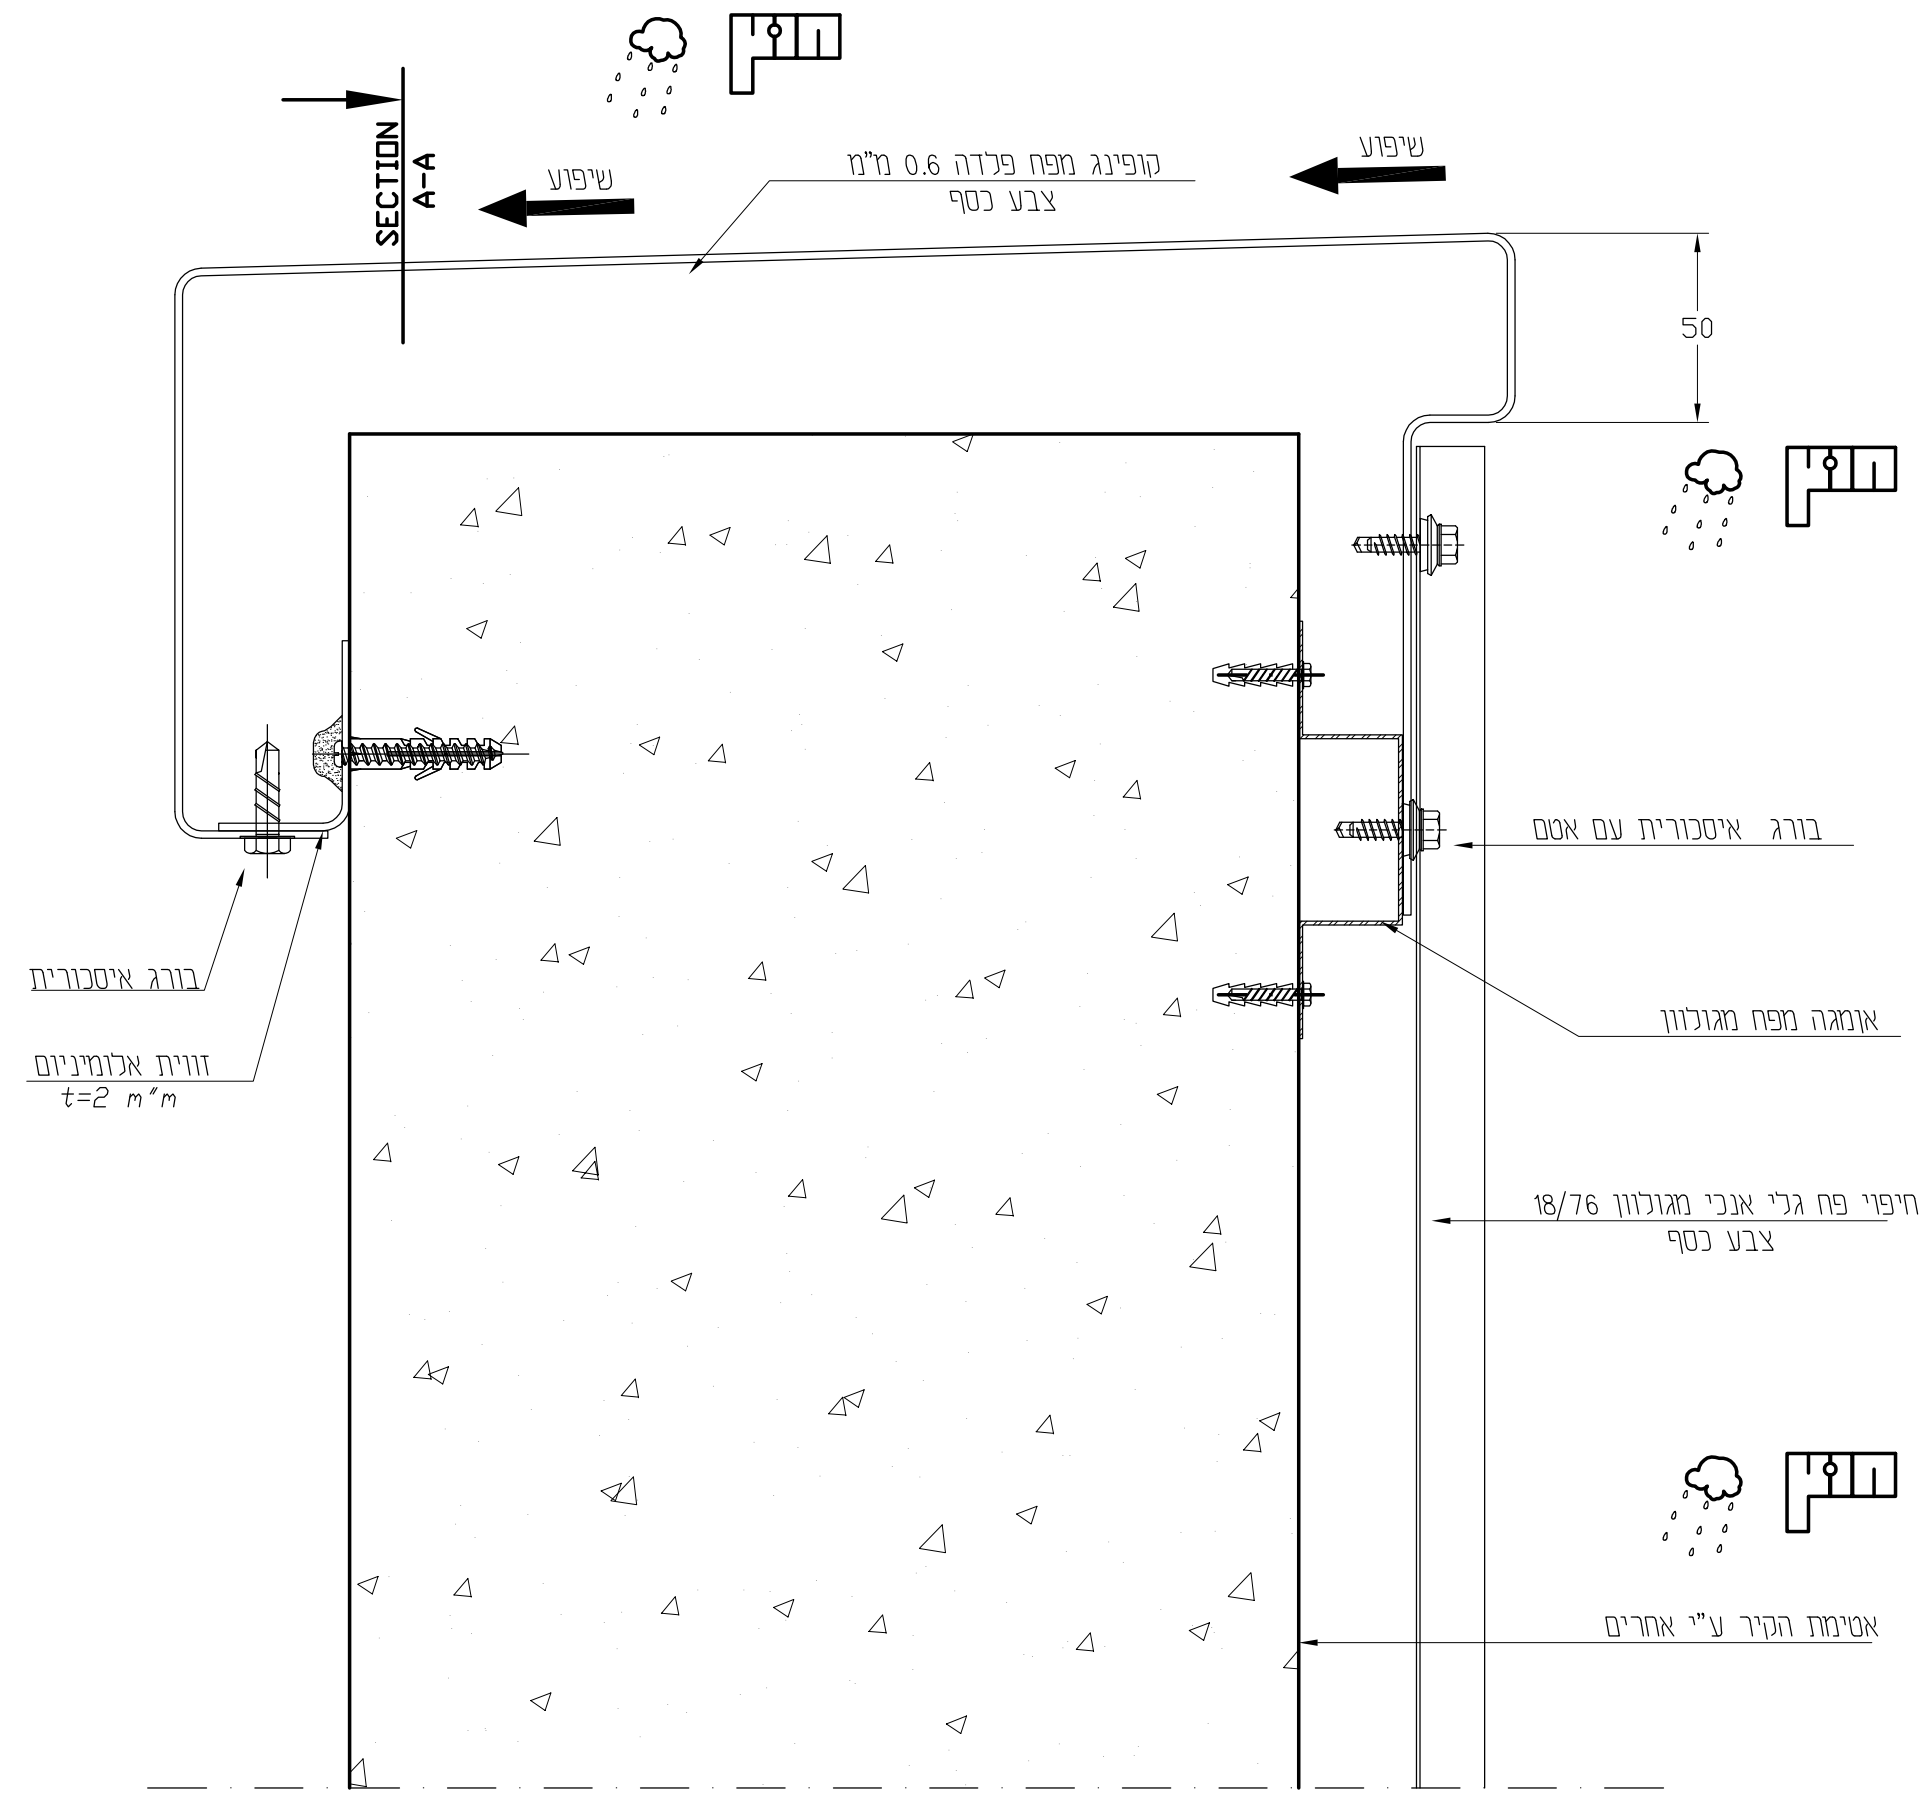



V3  
Scale 1:2  
חתך אנכי

|                                                                                 |  |   |  |                                                                   |  |                             |  |                                                                           |  |                      |  |   |
|---------------------------------------------------------------------------------|--|---|--|-------------------------------------------------------------------|--|-----------------------------|--|---------------------------------------------------------------------------|--|----------------------|--|---|
| הערות:<br>* כול המידות נגזרו מתוכניות אדריכל מידות סופיות יקבעו על פי מצב קיים. |  | אלום-גג בע"מ<br>טל: 03-5598541, פקס: 03-5598542<br>Email: david8624@gmail.com<br>תא דואר 82 אזור, מיקוד 58010 |  | אתר:<br>22/07/11<br>1:2<br>7<br>AL' DETAIL<br>3-A<br>פדס V3<br>06 |  | מסך מאזדה פטילת<br>מסך עמוד |  | תאריך:<br>קנימ<br>מהדורה<br>קובץ<br>גודל גיליון<br>תוכן גיליון<br>מס עמוד |  | חכנן:<br>ליאור אפרים |  | המבצע אחראי לבדיקת התכנית ולהתאמתו במקום.<br>על המבצע לבקר כל המידות ועל כל טעות או אי התאמה<br>עליו להודיע למתכנן. אין לקבוע מידות ע"י מידה בשרטוט.<br>שרטוטים אלו אינם מהווים אישור קונסטרוקטיבי<br>לא למבנה ולא לחיפוי. |
|---------------------------------------------------------------------------------|--|---|--|-------------------------------------------------------------------|--|-----------------------------|--|---------------------------------------------------------------------------|--|----------------------|--|---|



Design  
ל.אפרים בע"מ

תכנון מעטפת אלומיניום  
רח' סחרוב 19, ראשון לציון  
קניון ערי החורף  
Email: [lior@design-le.com](mailto:lior@design-le.com)  
[www.design-le.com](http://www.design-le.com)  
ט"ל - 077-2116566 פקס - 077-2116565  
ניאור אפרים - 050-5782050

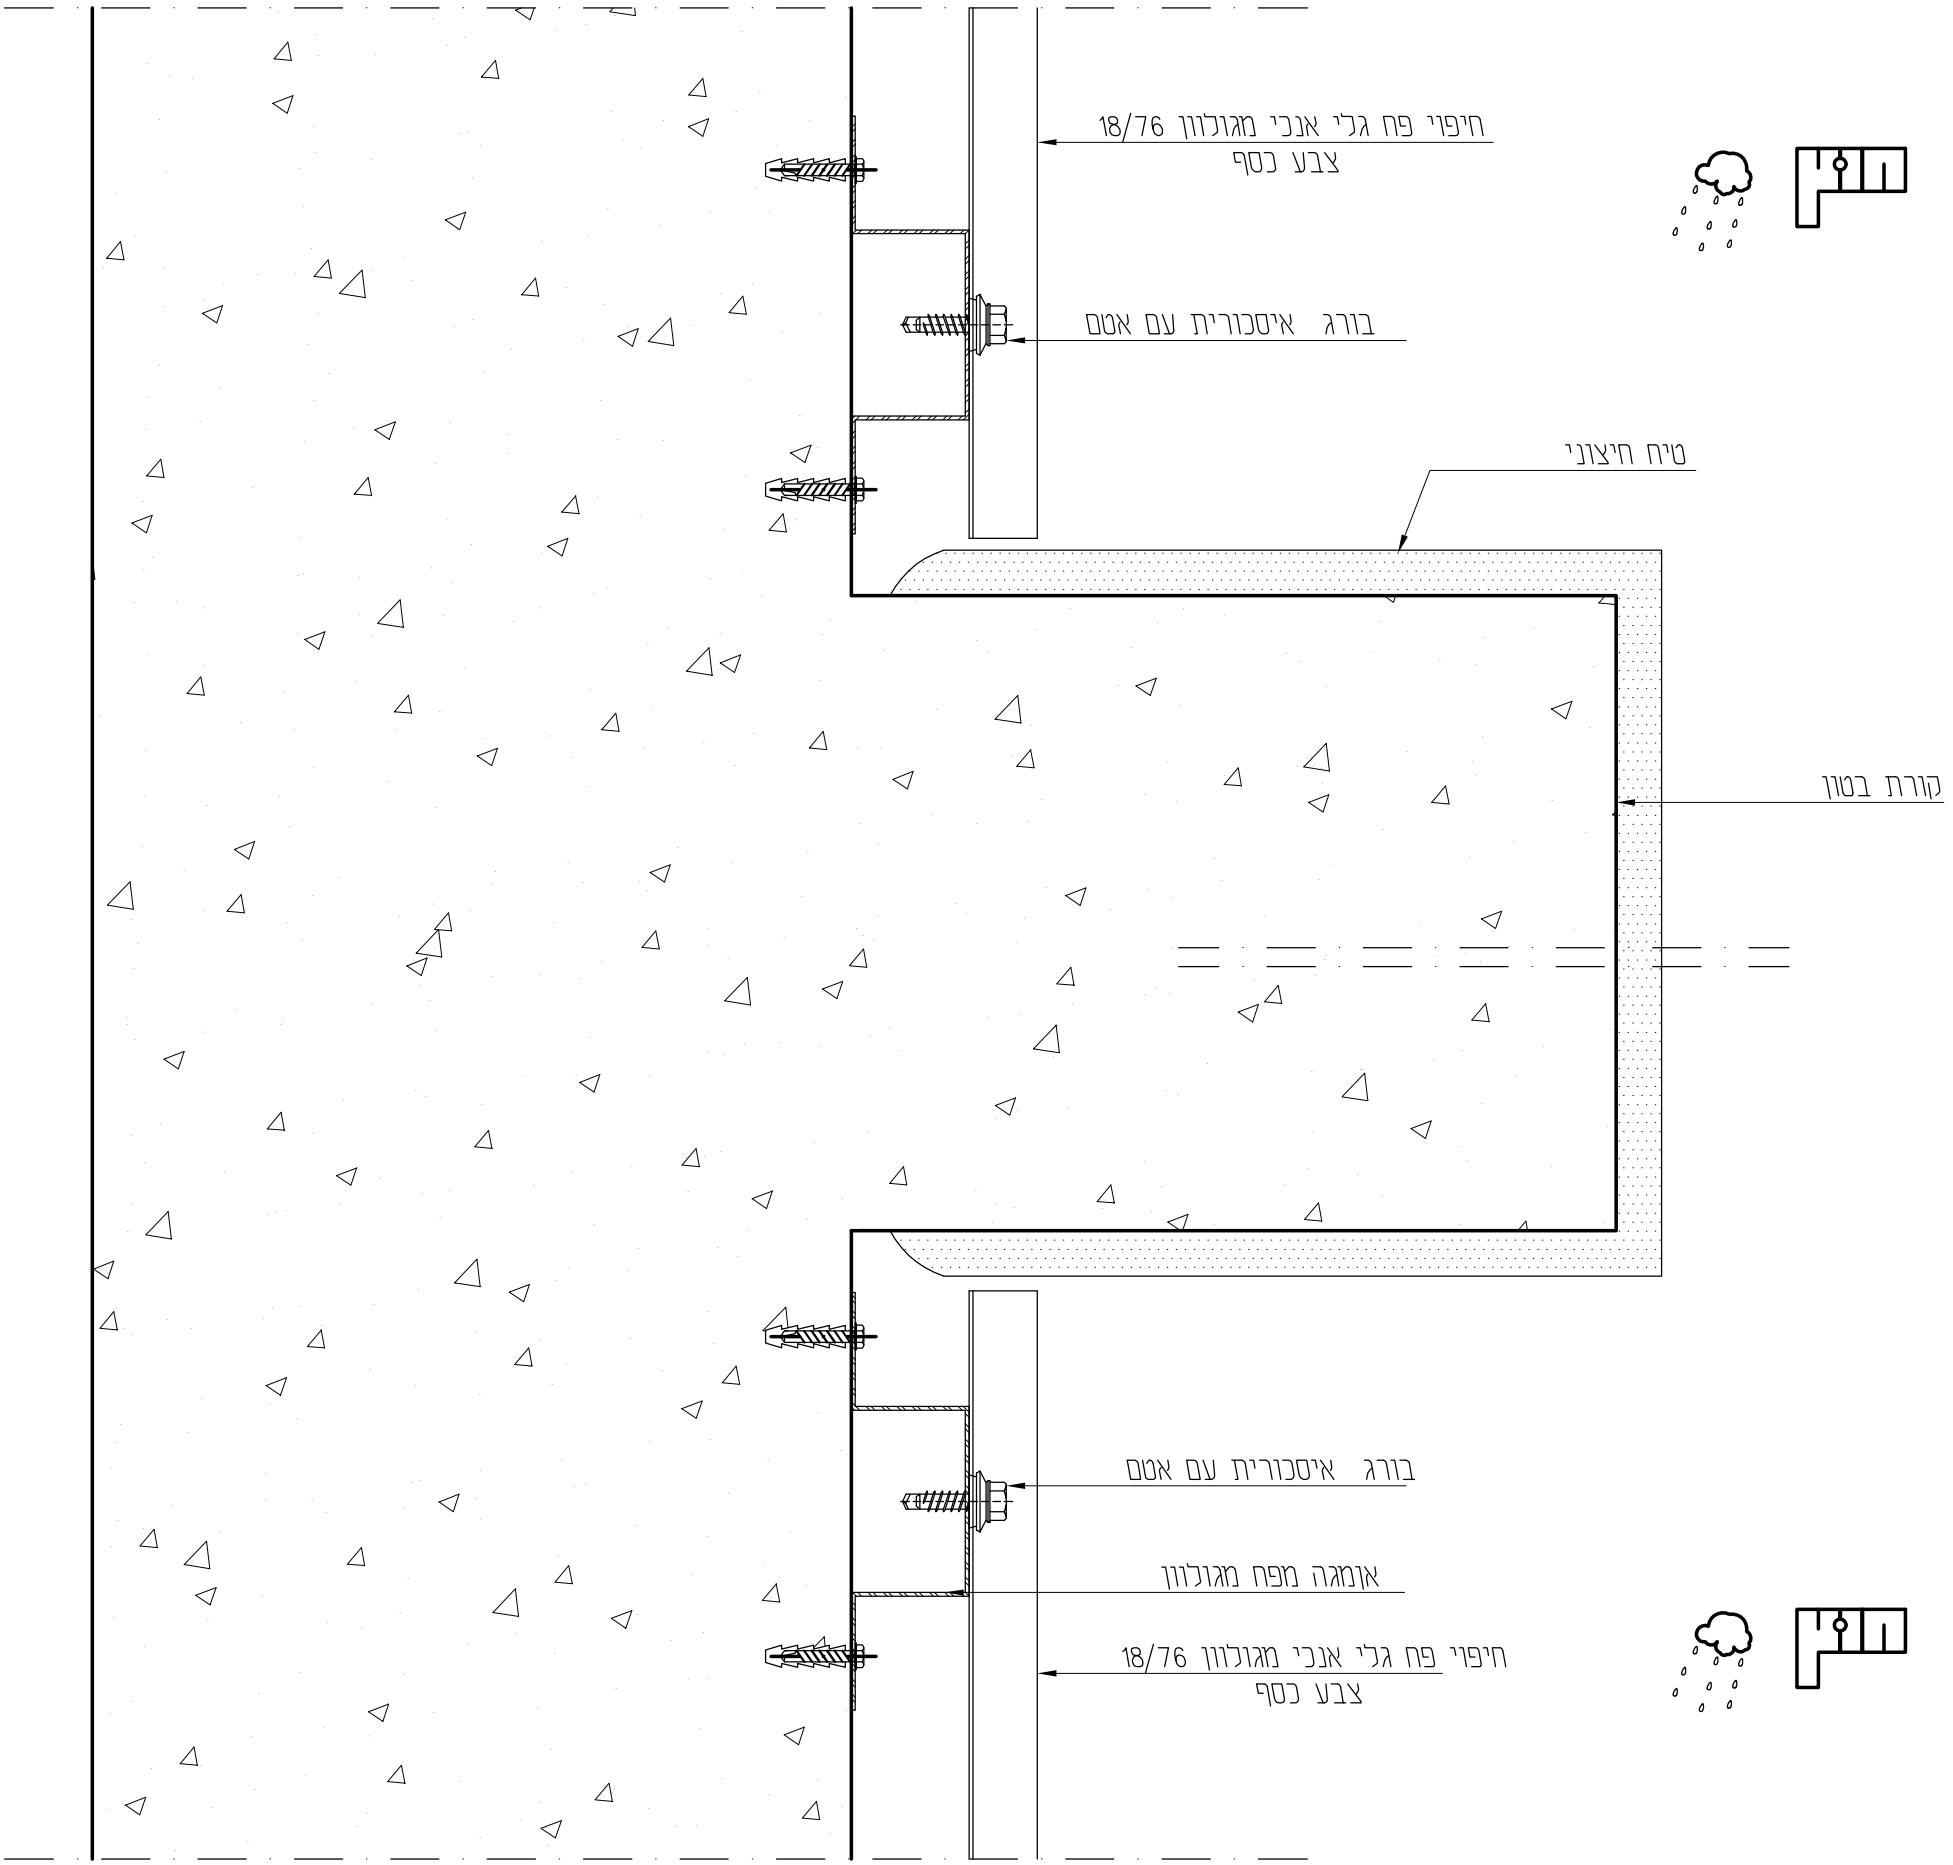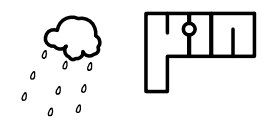

קורת בטון

V4

Scale 1:2  
חתך אנכי

חיפוי פח גלי אנכי מגולוון 18/76  
צבע כסף


בורג איטכורית עם אטם

טיח חיצוני

בורג איטכורית עם אטם

אומגה מפח מגולוון

חיפוי פח גלי אנכי מגולוון 18/76  
צבע כסף

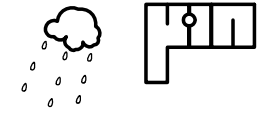

המבצע אחראי לבדיקת התכנית ולתאמתו במקום.  
על המבצע לבקר כל המידות ועל כל טעות או אי התאמה  
עליו להודיע למתכנן. אין לקבוע מידות ע"י מידה בשרטוט.  
שרטוטים אלו אינם מהווים אישור קונסטרוקטיבי  
לא למבנה ולא לחיפוי.

| אתר:     |      | מסך מאזדה פטילת |            | תכנון:      |             | ליאור אפרים |    |
|----------|------|-----------------|------------|-------------|-------------|-------------|----|
| 22/07/11 | 1:2  | 7               | AL' DETAIL | A-3         | דפד         | V4          | 07 |
| תאריך    | קנימ | מהדורה          | קובץ       | גודל גיליון | חוכן גיליון | מס עמוד     |    |


Email: [david8624@gmail.com](mailto:david8624@gmail.com)  
תא דואר 82 אזור, מיקוד 58010  
טל: 03-5598541 , פקס: 03-5598542

אלום-גג בע"מ

הערות:  
\* כול המידות נגזרו מתוכנית אדריכל מידות סופיות יקבעו על פי מצב קיים.

Design  
ל.אפרים בע"מ

תכנון מעטפת אלומיניום  
רח' סחרוב 19, ראשון לציון  
פניון ערי החורף  
Email: [lior@design-le.com](mailto:lior@design-le.com)  
[www.design-le.com](http://www.design-le.com)  
טל' - 077-2116566 פקס - 077-2116565  
נייטור אפרים - 050-5782050

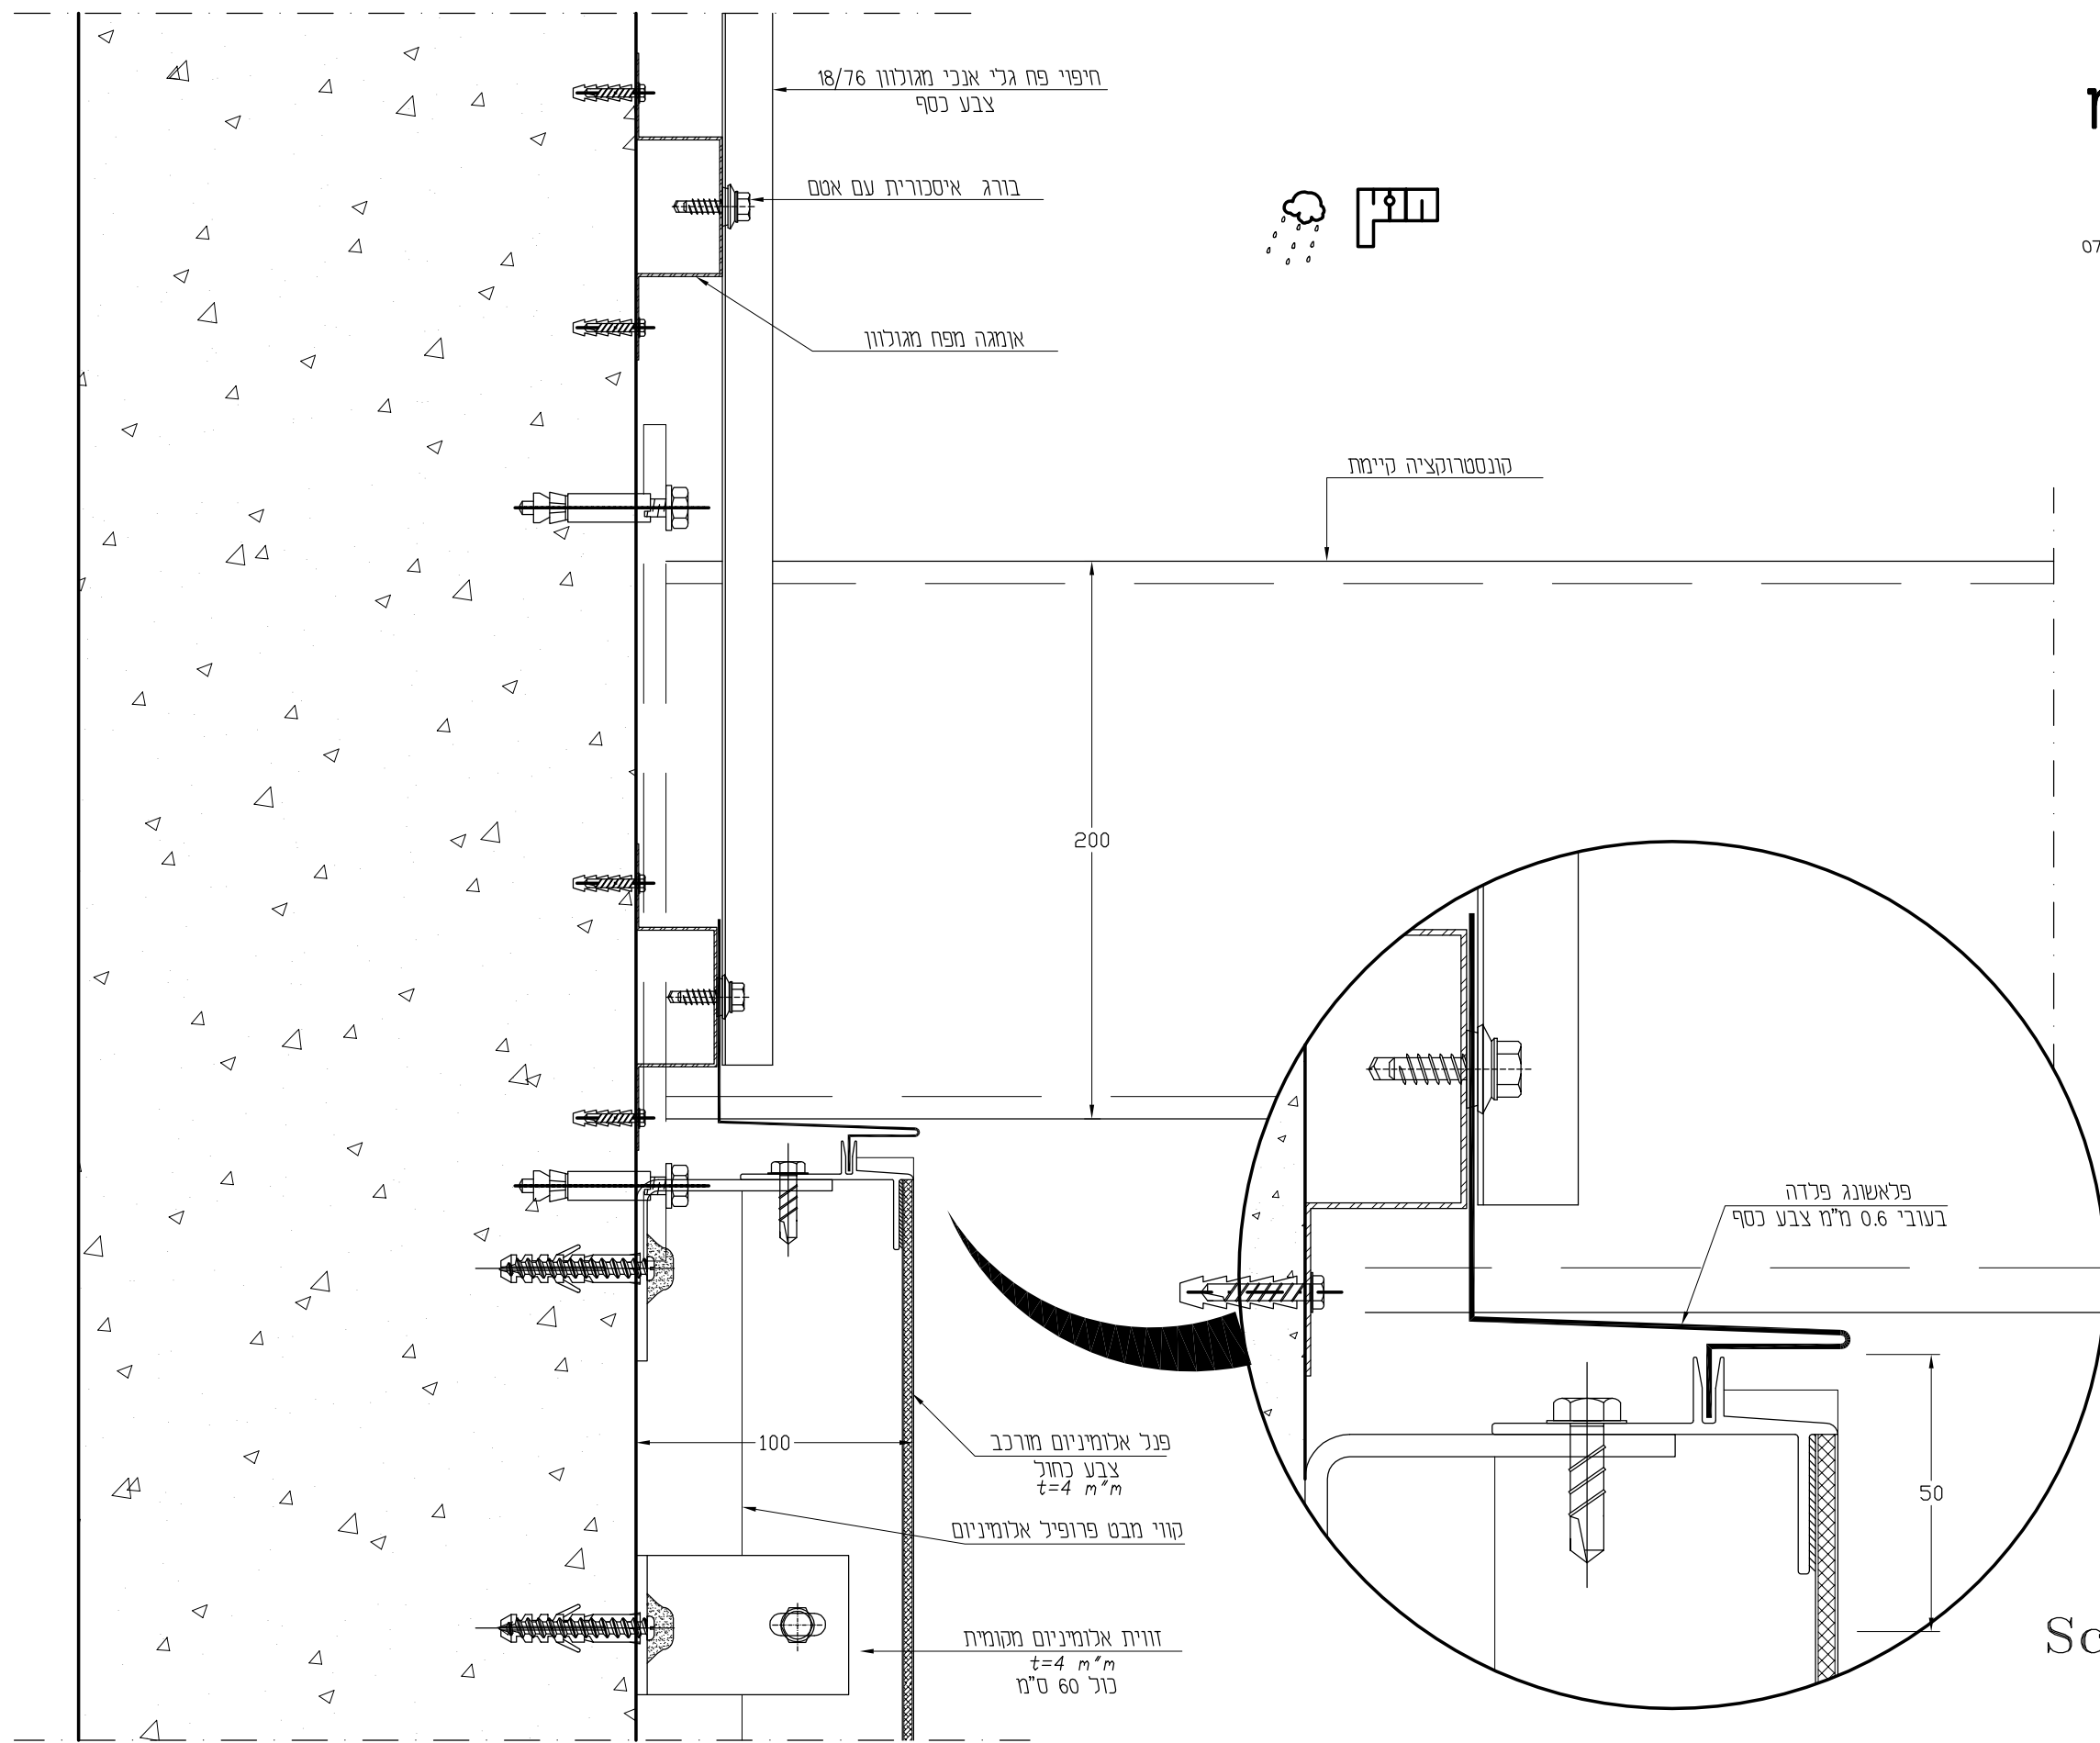


V5

Scale 1:2.5  
חתך אנכי

|        |      
|--------|------|-----------------------------------------------------------------------|------|--------------|-------------|----------------------------------|----------|------------------------------|---|---------------------------------------------------------------------|-----|--------|----|-----------------|------|--------|------|-------------|-------------|---|----------|
| הערות: |      | * כול המידות נגזרו מתוכניות אדריכל מידות סופיות יקבעו על פי מצב קיים. |      | אלום-גג בע"מ |             | טל: 03-5598541 , פקס: 03-5598542 |          | תא דואר 82 אזור, מיקוד 58010 |   | Email: <a href="mailto:david8624@gmail.com">david8624@gmail.com</a> |     | אתר:   |    | מסך מאזדה פטילת |      | תכנון: |      | ליאור אפרים |             | המבצע אחראי לבדיקת התכנית ולהתאמתו במקום. על המבצע לבקר כל המידות ועל כל טעות או אי התאמה עליו להודיע למתכנן. אין לקבוע מידות ע"י מידה בשרטוט. שרטוטים אלו אינם מהווים אישור קונסטרוקטיבי לא למבנה ולא לחיפוי. |          |
| תאריך  | קנימ | מהדורה                                                                | קובץ | גודל גיליון  | חוכן גיליון | מס עמוד                          | 22/07/11 | 1:2.5                        | 7 | AL' DETAIL                                                          | A-3 | פרם V5 | 08 | תאריך           | קנימ | מהדורה | קובץ | גודל גיליון | חוכן גיליון | מס עמוד   | 22/07/11 |

Design  
ל.אפרים בע"מ

תכנון מעטפת אלומיניום  
רח' סחרוב 19, ראשון לציון  
קניון ערי החורף  
Email: [lior@design-le.com](mailto:lior@design-le.com)  
[www.design-le.com](http://www.design-le.com)  
טל' - 077-2116566 פקס - 077-2116565  
ניאור אפרים - 050-5782050

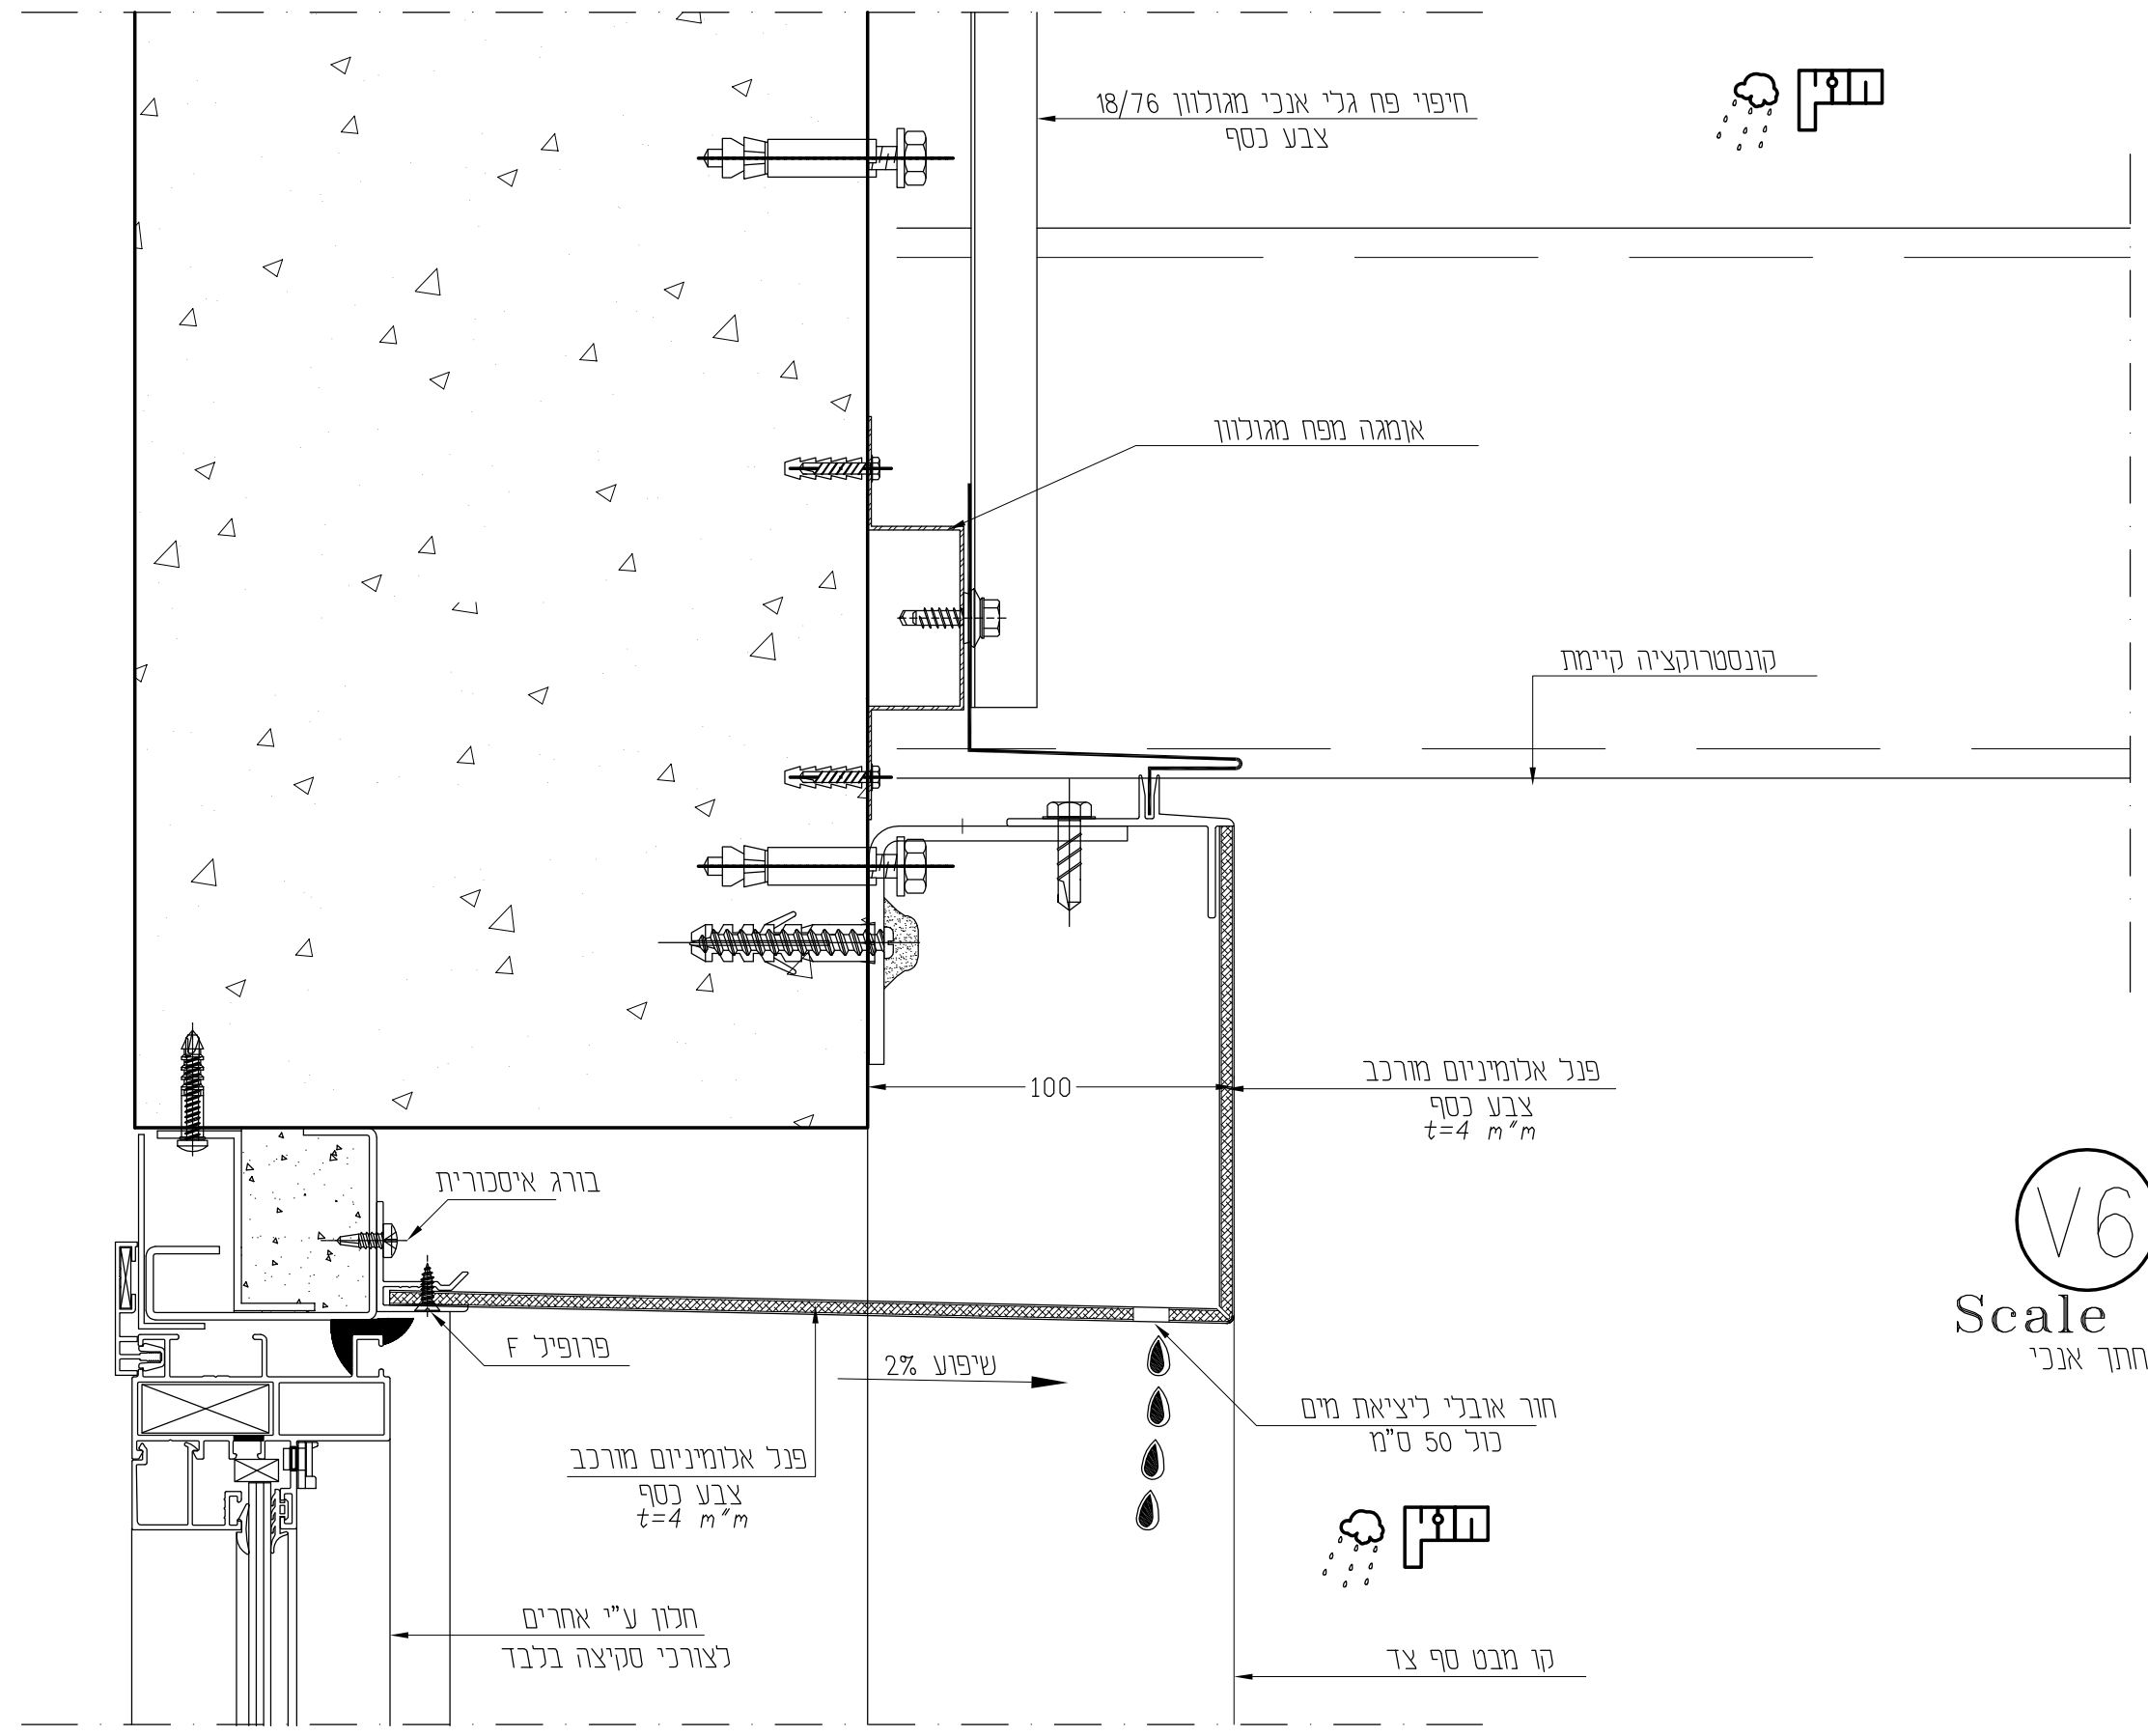

V6

Scale 1:2  
חתך אנכי



|                 |            |                                                                       |          |
|-----------------|------------|-----------------------------------------------------------------------|----------|
| הערות:          |            | * כול המידות נגזרו מתוכניות אדריכל מידות סופיות יקבעו על פי מצב קיים. |          |
| אתר:            |            | אלום-גג בע"מ                                                          |          |
| מסך מאזדה פטילת |            | Email: <a href="mailto:david8624@gmail.com">david8624@gmail.com</a>   |          |
| תכנון:          |            | תא דואר 82 אזור, מיקוד 58010                                          |          |
| ליאור אפרים     |            | טל: 03-5598541 , פקס: 03-5598542                                      |          |
| פרם V6          | תוכן גליון | מס' עמוד                                                              | מס' עמוד |
| A-3             | גודל גליון | קובץ                                                                  | מהדורה   |
| 1:2             | קנימ       | תאריך                                                                 | 22/07/11 |
| 09              | מס' עמוד   | מס' עמוד                                                              | מס' עמוד |

המבצע אחראי לבדיקת התכנית ולהתאמתו במקום.  
על המבצע לבקר כל המידות ועל כל טעות או אי התאמה  
עליו להודיע למתכנן. אין לקבוע מידות ע"י מדידה בשרטוט.  
שרטוטים אלו אינם מהווים אישור קונסטרוקטיבי  
לא למבנה ולא לחיפוי.