


אלום גג בע"מ

מפעל לעיבוד עבודות מתכת, אלומיניום, HPL, פייברצמנט

למערכות חיפוי קירות וסיכוך גגות

פרטי-ביצוע אופייניים לחיפוי קירות בלוחות HPL בטעימת ההדבקה

Design
ל.אפרים בע"מ
תכנון מעטפת אלומיניום
רח' סחרוב 19, ראשון לציון
קניון ערי החוף
Email: lior@design-le.com
www.design-le.com
טל' - 077-2116566 פקס - 077-2116565
ניאור אפרים - 050-5782050

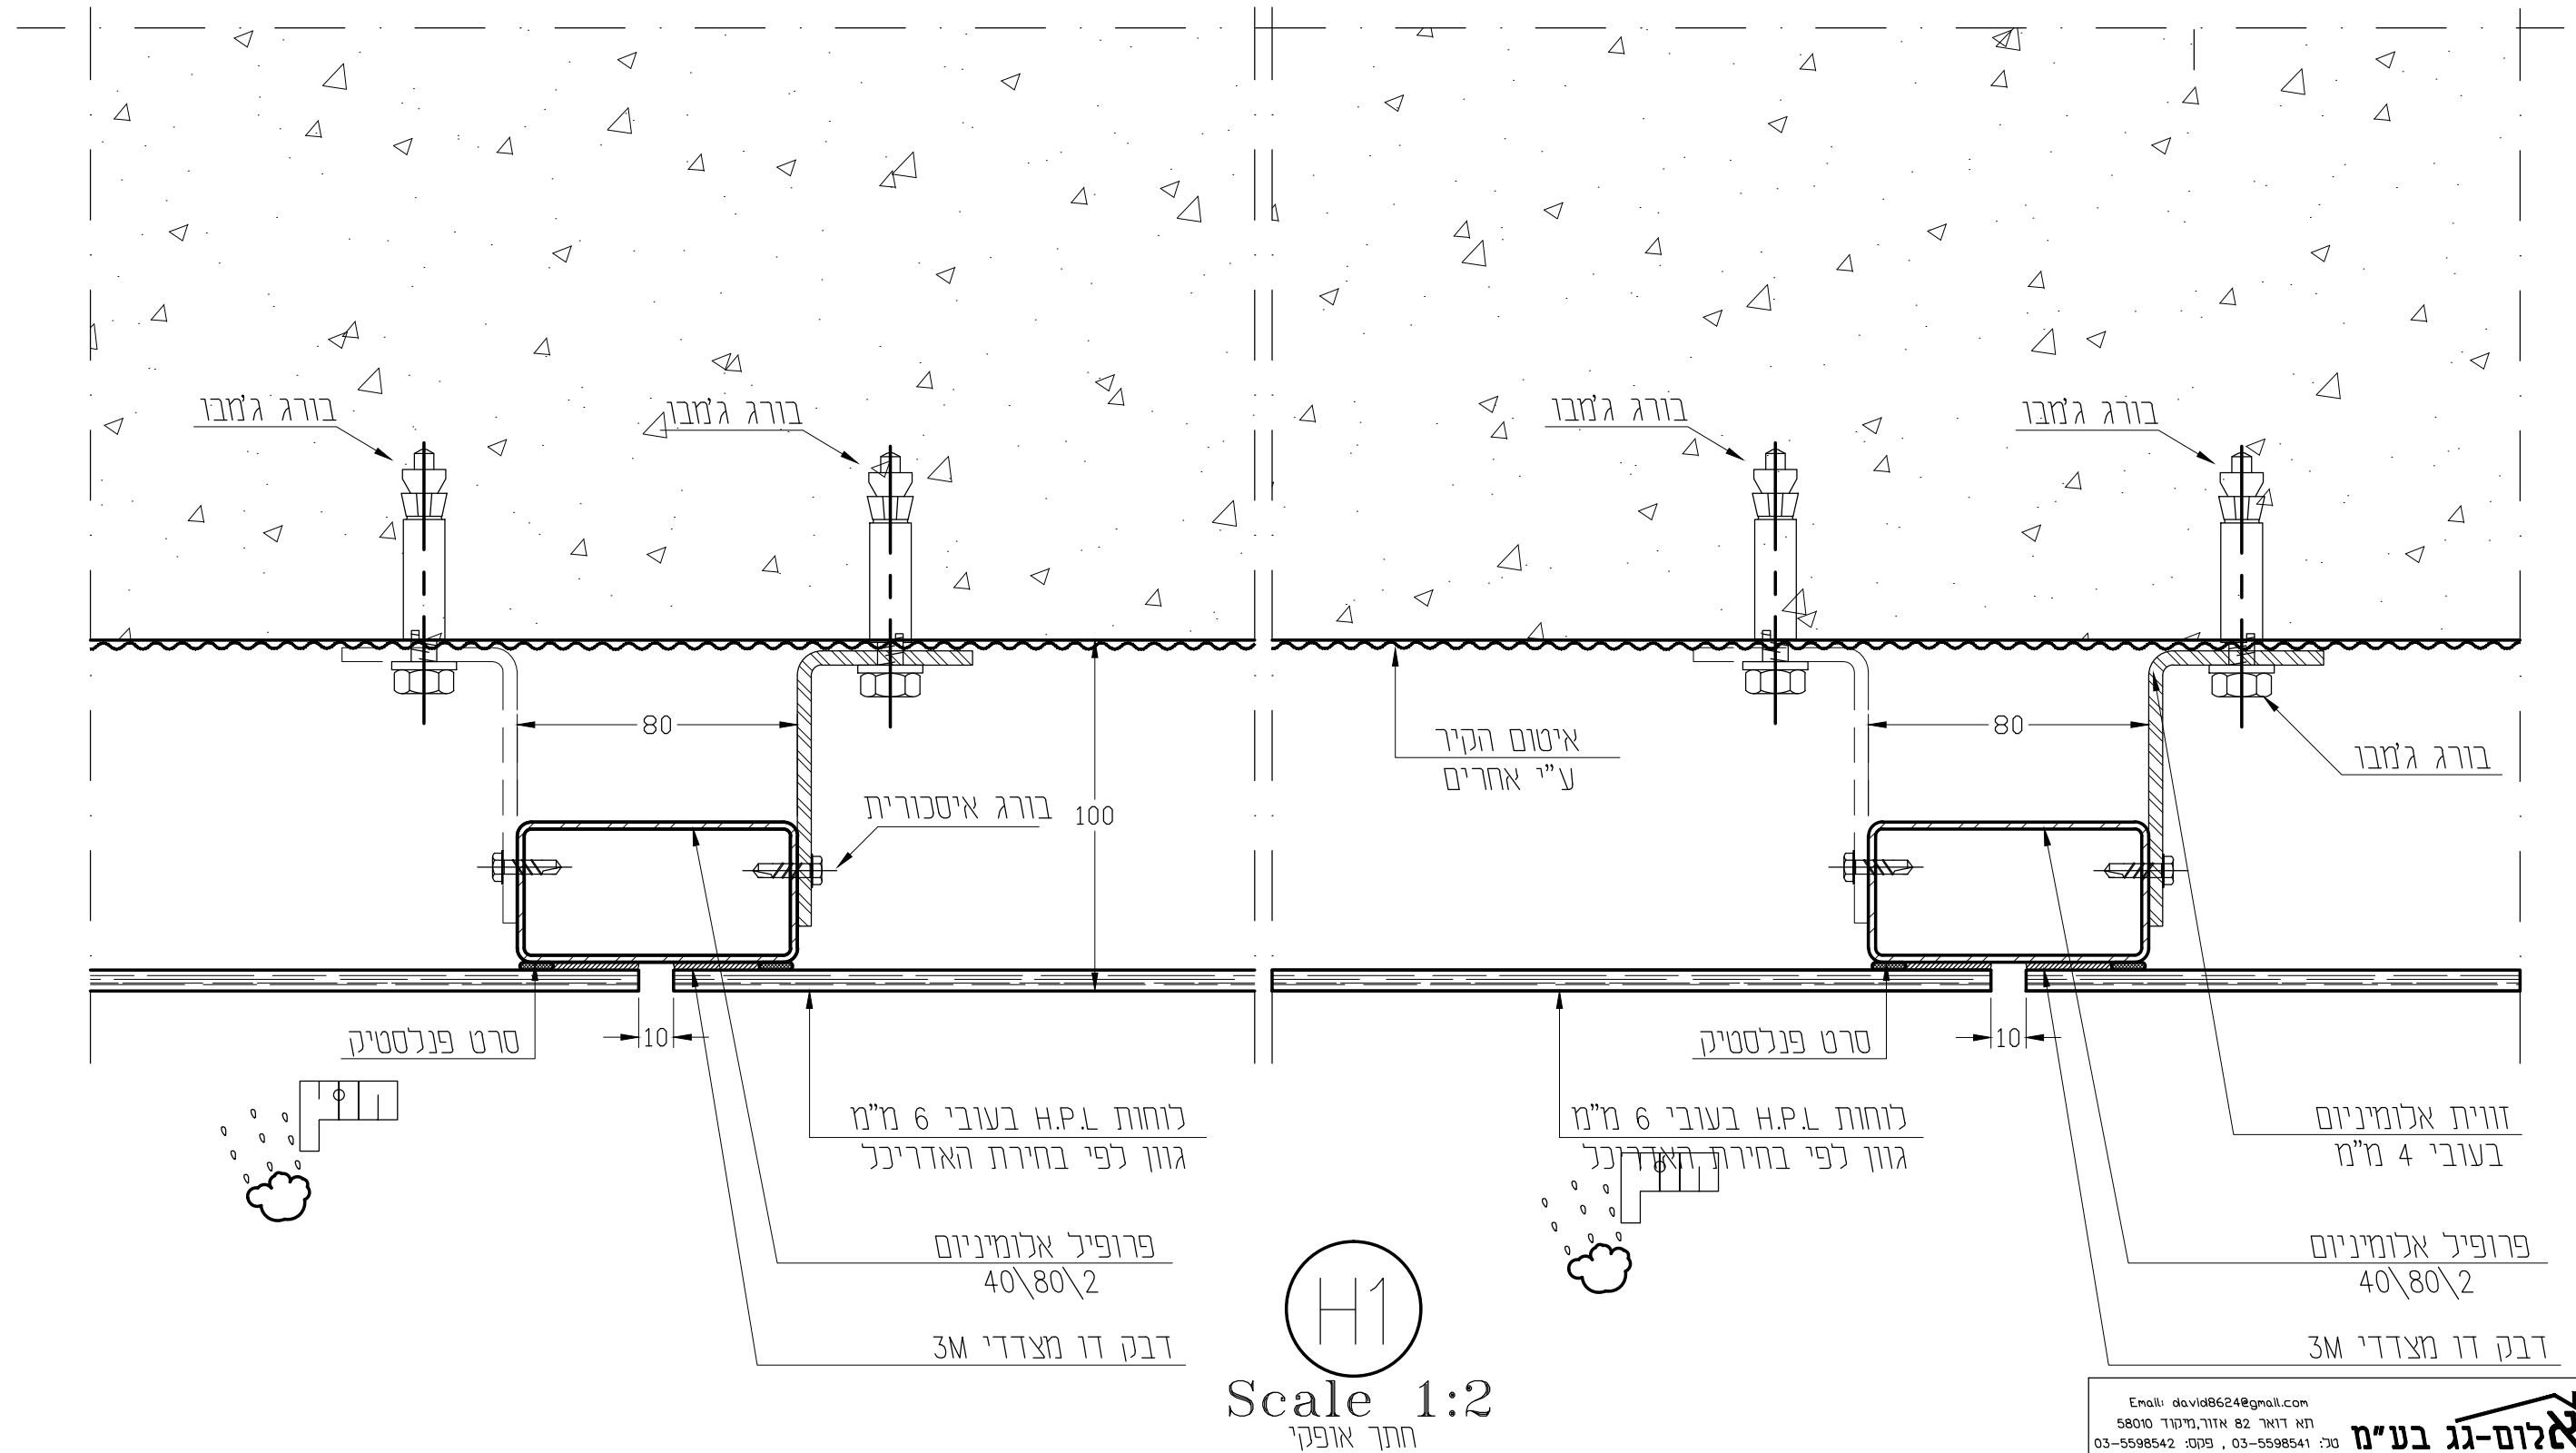

Email: david8624@gmail.com
תא דואר 82 אזור, מיקוד 58010
טל: 03-5598541, פקס: 03-5598542

המבצע אחראי לבדיקת התכנון ולהתאמתו במקום. על המבצע לבקר כל המידות ועל כל טעות או אי התאמה ענין להודיע למתכנן. אין לקבוע מידות ע"י מדידה בשרטוט. שרטוטים אלו אינם מהווים אישור קונסטרוקטיבי לא למבנה ולא לחיפוי.		אתר: פרטי-ביצוע אופייניים לחיפוי בלוחות HPL בהדבקה		תכנון: ליאור אפרים		מס' עמוד: 01	
תאריך: 06/06/2017	קני"מ	מהדורה	קובץ	AL' DETAIL	A-3	פרט H1	01
חאיר	קני"מ	מהדורה	קובץ	AL' DETAIL	A-3	פרט H1	01

Design L.EFRAIM LTD. Aluminum cladding design
TEL: +97277-2116566 FAX: +97277-2116565
www.design-le.com

הערות:
* כול המידות נגזרו מתוכניות אדריכל מידות סופיות יקבעו על פי מצב קיים.

Architectural section drawing of a wall assembly, showing insulation, structural elements, and fasteners. The drawing is in Hebrew and includes labels for various components and dimensions.

Labels and Dimensions:

- לוחות H.P.L בעובי 6 מ"מ (H.P.L. plates, 6 mm thick)
- גוון לפי בחירת האדריכל (Color according to architect's choice)
- זווית אלומיניום מקומית בעובי 4 מ"מ (Local aluminum angle, 4 mm thick)
- סרט פנלסטיק (Panel film)
- דבק דו מצדדי 3M (3M double-sided adhesive)
- 10 (Dimension)
- פרופיל אלומיניום 40\80\2 (Aluminum profile 40\80\2)
- איטום הקיר ע"י אחרים (Sealing the wall by others)
- זווית אלומיניום מקומית בעובי 4 מ"מ (Local aluminum angle, 4 mm thick)
- פרופיל אלומיניום 40\80\2 (Aluminum profile 40\80\2)
- לוחות H.P.L בעובי 6 מ"מ (H.P.L. plates, 6 mm thick)
- גוון לפי בחירת האדריכל (Color according to architect's choice)

Other Labels:

- בורג ג'מבו (Jumbo bolt)

V1
Scale 1:2
חתך אנכי

Email: david8624@gmail.com
תא דואר 82 אזור, ניקוד 58010
טל: 03-5598541, פקס: 03-5598542

* כול המידות נגזרו מתוכניות אדריכל מידות סופיות יקבעו על פי מצב קיים.


אתר: 06/06/2017		1:2	7	AL' DETAIL	A-3	פרם v1	02
תאריך	קני"מ	מהדורה	קובץ	גודל גיליון	חוכן גיליון	מס עמוד	

Design **L.EFRAIM LTD.** Aluminum cladding design
TEL: +97277-2116566 FAX: +97277-2116565
www.design-le.com

Design ל.אפרים בע"מ

תכנון מעטפת אלומיניום
רח' סחרוב 19, ראשון לציון
קניון ערי החוף
Email: lior@design-le.com
www.design-le.com
טל' - 077-2116566 פקס - 077-2116565
ניאור אפרים - 050-5782050

אלום גג בע"מ
מפעל לעיבוד עבודות מתכת, אלומיניום, HPL, פייברצמנט
למערכות חיפוי קירות וסיכוך גגות

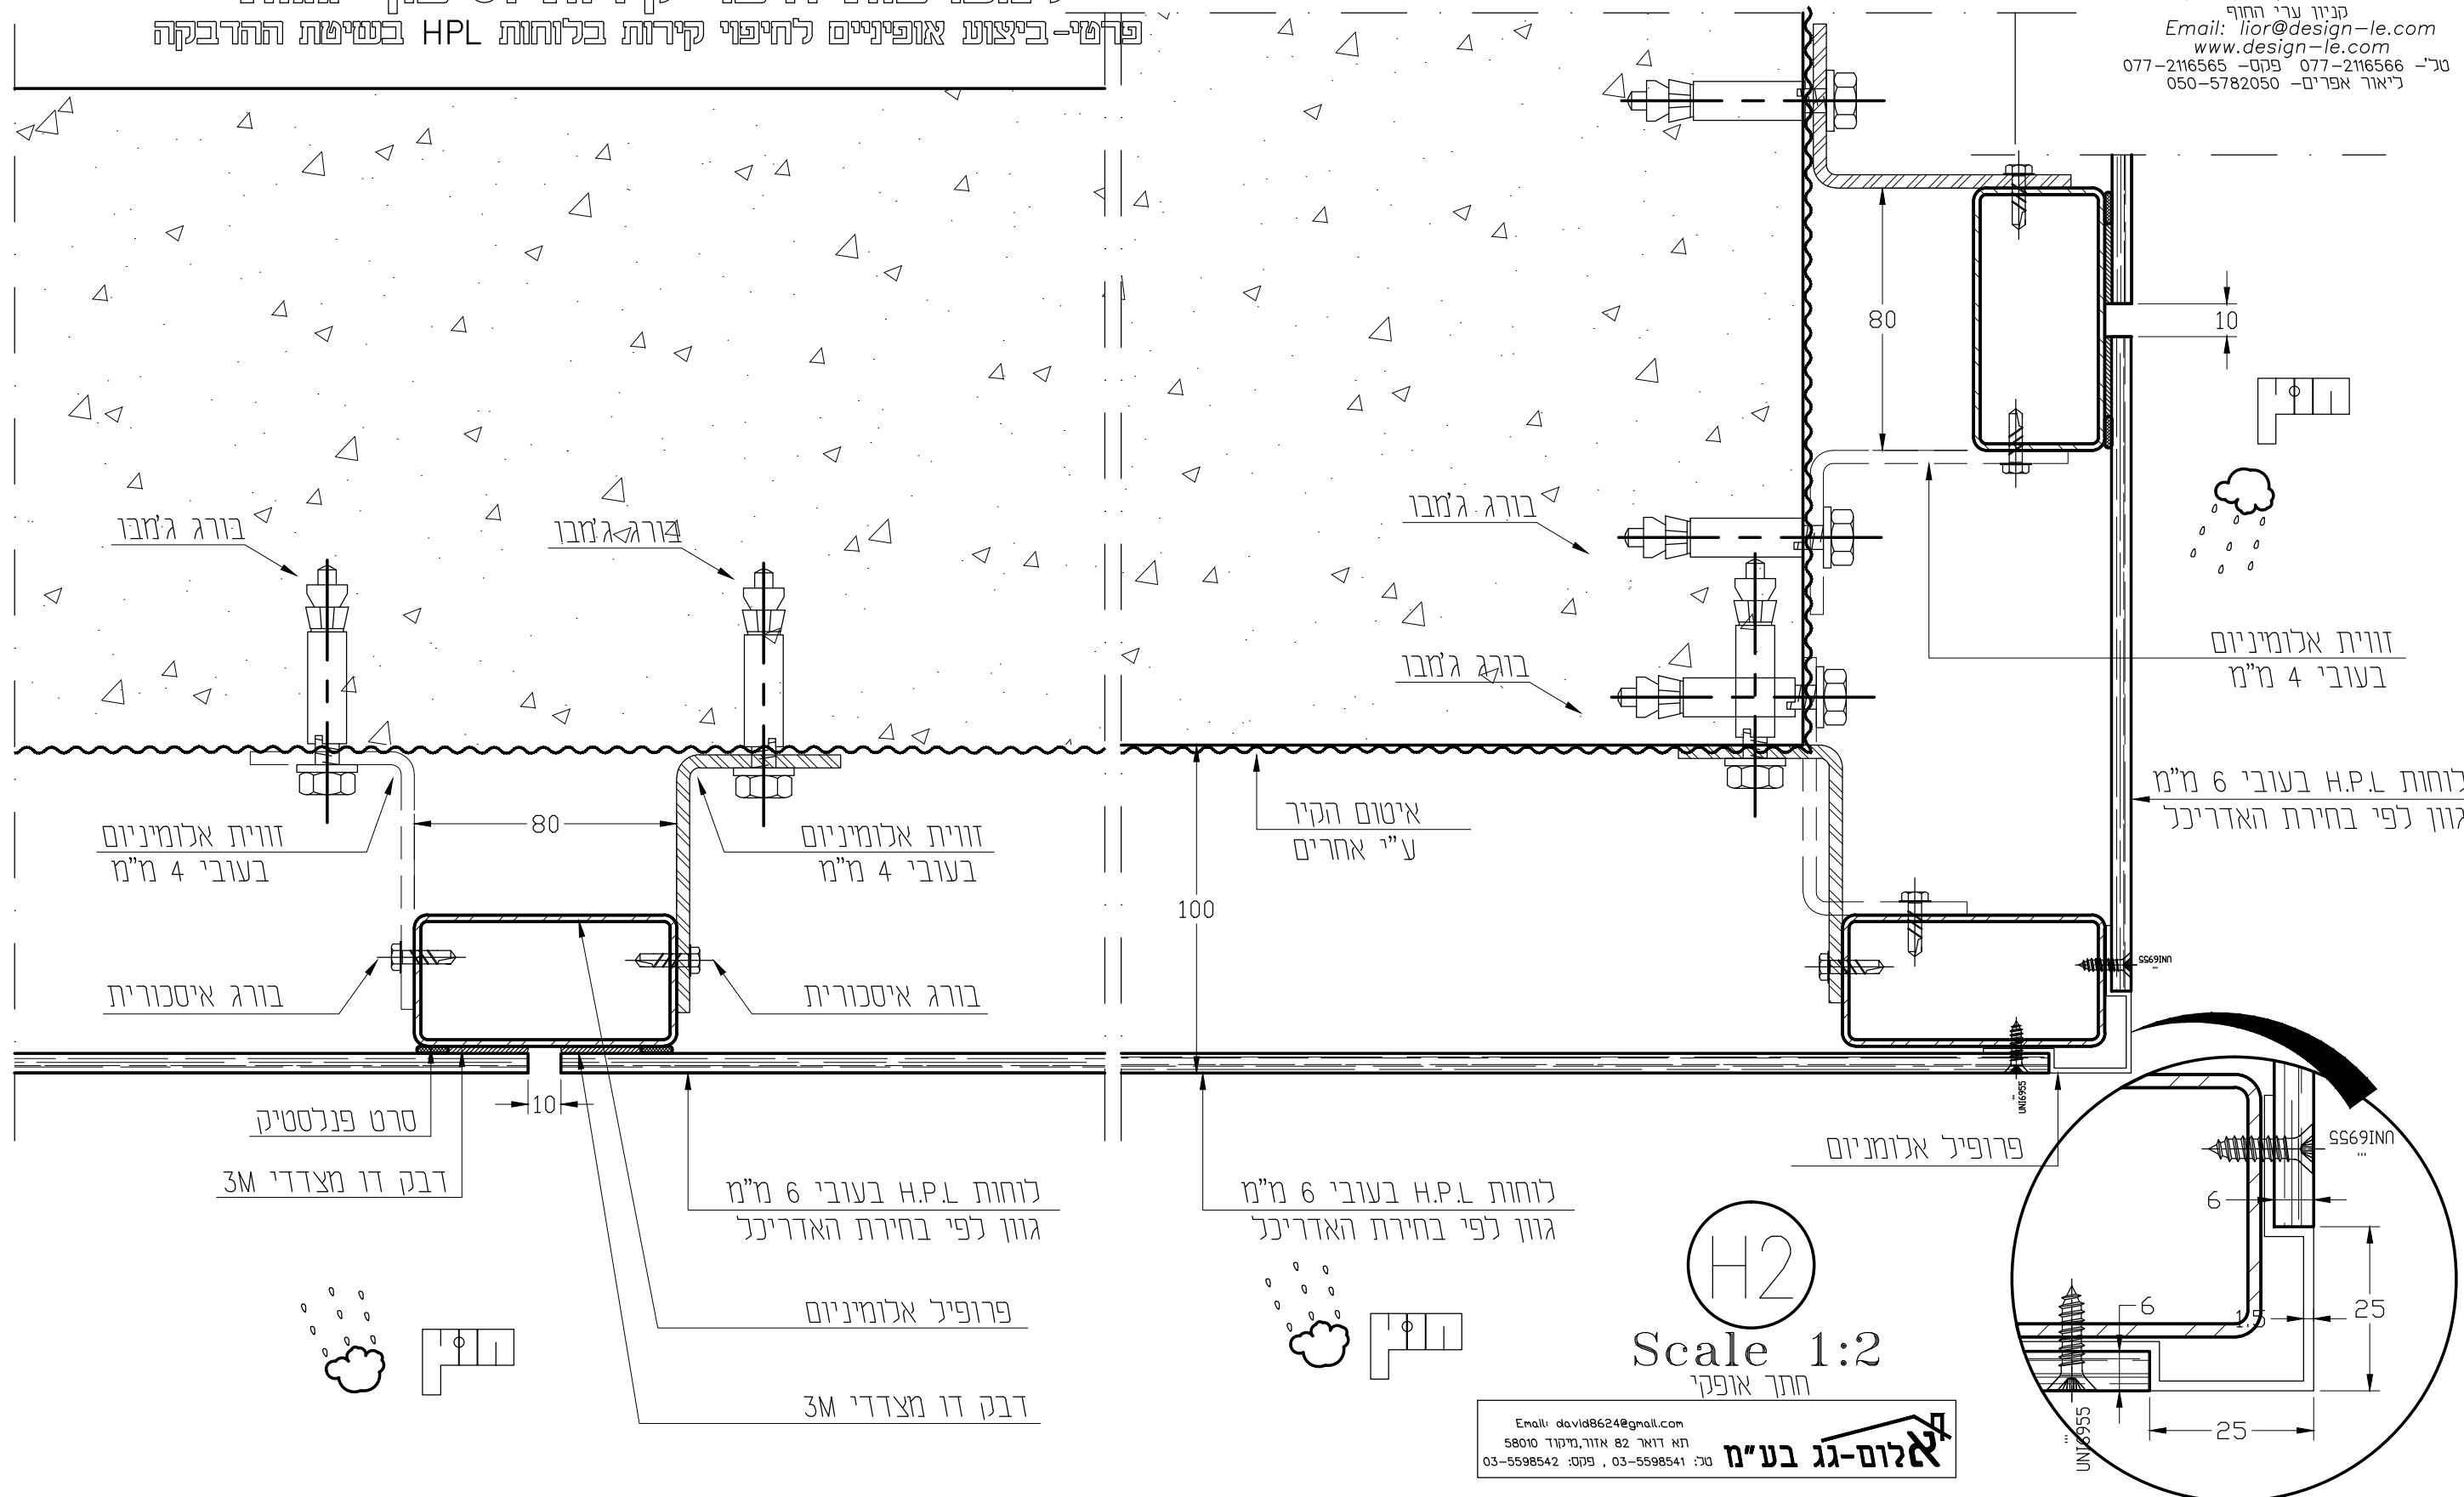

Email: david8624@gmail.com
תא דואר 82 אזור, מיקוד 58010
טל: 03-5598541, פקס: 03-5598542

אלום-גג בע"מ

המבצע אחראי לבדיקת התכנון ולהתאמתו במקום.
על המבצע לבקר כל המידות ועל כל טעות או אי התאמה
עניו להודיע למתכנן. אין לקבוע מידות ע"י מדידה בשרטוט.
שרטוטים אלו אינם מהווים אישור קונסטרוקטיבי
לא למבנה ולא לחיפוי.

03	H2	A-3	פרט	06/06/2017	03


Design L.EFRAM LTD. Aluminum cladding design
TEL: +97277-2116566 FAX: +97277-2116565
www.design-le.com

הערות:
* כול המידות נגזרו מתוכניות אדריכל מידות סופיות יקבעו על פי מצב קיים.

Design ל.אפרים בע"מ

תכנון מעטפת אלומיניום
רח' סחרוב 19, ראשון לציון
קניון ערי החוף
Email: lior@design-le.com
www.design-le.com
טל' - 077-2116566 פקס - 077-2116565
ניאור אפרים - 050-5782050

אלום גג בע"מ מפעל לעיבוד עבודות מתכת, אלומיניום, HPL, פייברצמנט למערכות חיפוי קירות וסיכוך גגות פרטי-ביצוע אופייניים לקירות בלוחות HPL בשיטת ההדבקה

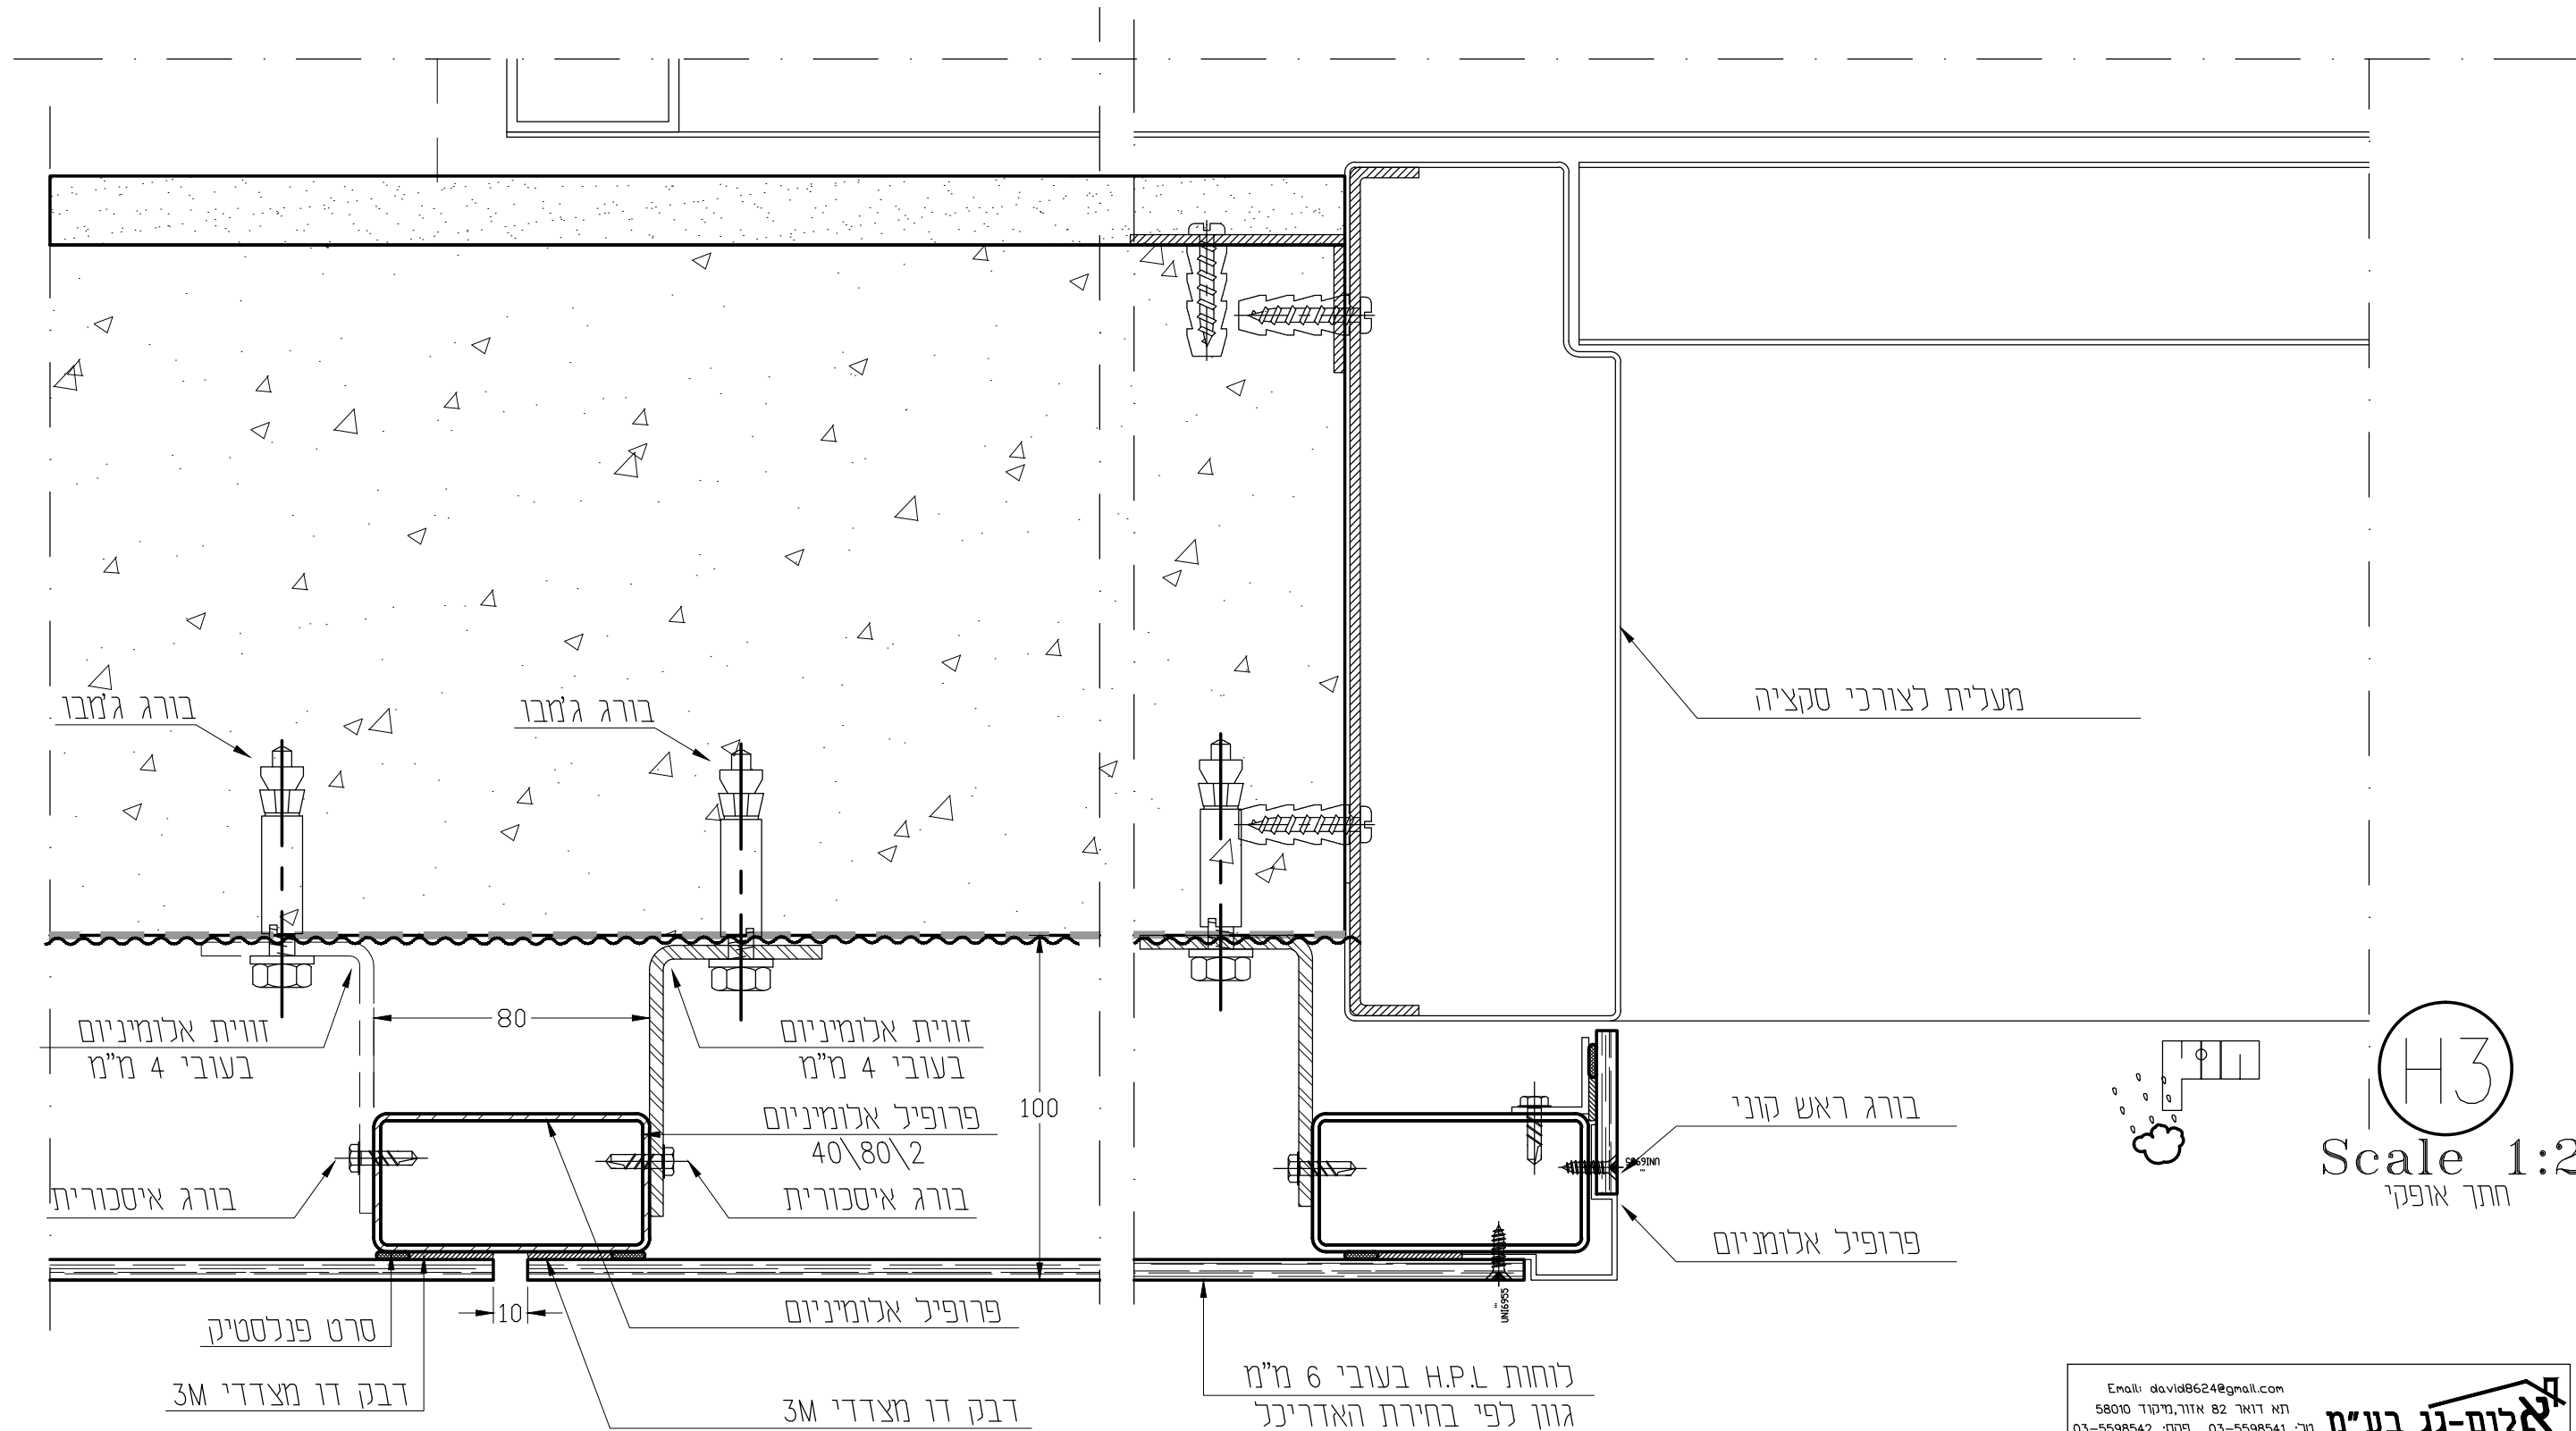

H3
Scale 1:2
חתך אופקי

Email: david8624@gmail.com
תא דואר 82 אזול, מיקוד 58010
טל: 03-5598541, פקס: 03-5598542

אלום-גג בע"מ

המבצע אחראי לבדיקת התכנון ולהתאמתו במקום. על המבצע לבקר כל המידות ועל כל טעות או אי התאמה ענין נהודיע למתכנן. אין לקבוע מידות ע"י מדידה בשרטוט. שרטוטים אלו אינם מהווים אישור קונסטרוקטיבי לא למבנה ולא לחיפוי.	אתר: - ביצוע אופייניים לחיפוי בלוחות HPL בהדבקה	תכנון: ליאור אפרים	מספר: 04

Design L.EFRAM LTD. Aluminum cladding design
TEL: +97277-2116566 FAX: +97277-2116565
www.design-le.com

הערות:
* כול המידות נגזרו מתוכניות אדריכל מידות סופיות יקבעו על פי מצב קיים.

[illegible]

V2
Scale 1:2
חתך אנכי

Email: david8624@gmail.com
תא דואר 82 אזור, חיפה 58010
טל: 03-5598541, פקס: 03-5598542

אלום-גג בע"מ

* כול המידות נגזרו מתוכניות אדריכל מידות סופיות יקבעו על פי מצב קיים.


06/06/201	1:2	①	AL' DETAIL	A-3	פרט 05
חאיר	קני"מ	מהדורה	קובץ	גודל גיליון	מס' עמוד

Design **L.EFRAIM LTD.** Aluminum cladding design
TEL: +97277-2116566 FAX: +97277-2116565
www.design-le.com

Design ל.אפרים בע"מ

תכנון מעטפת אלומיניום
רח' סחרוב 19, ראשון לציון
קניון ערי החוף
Email: lior@design-le.com
www.design-le.com
טל' - 077-2116566 פקס - 077-2116565
ניאור אפרים - 050-5782050

אלום גג בע"מ מפעל לעיבוד עבודות מתכת, אלומיניום, HPL, פייברצמנט למערכות חיפוי קירות וסיכוך גגות פרטי- ביצוע אופייניים לחיפוי קירות בלוחות HPL בשיטת ההדבקה

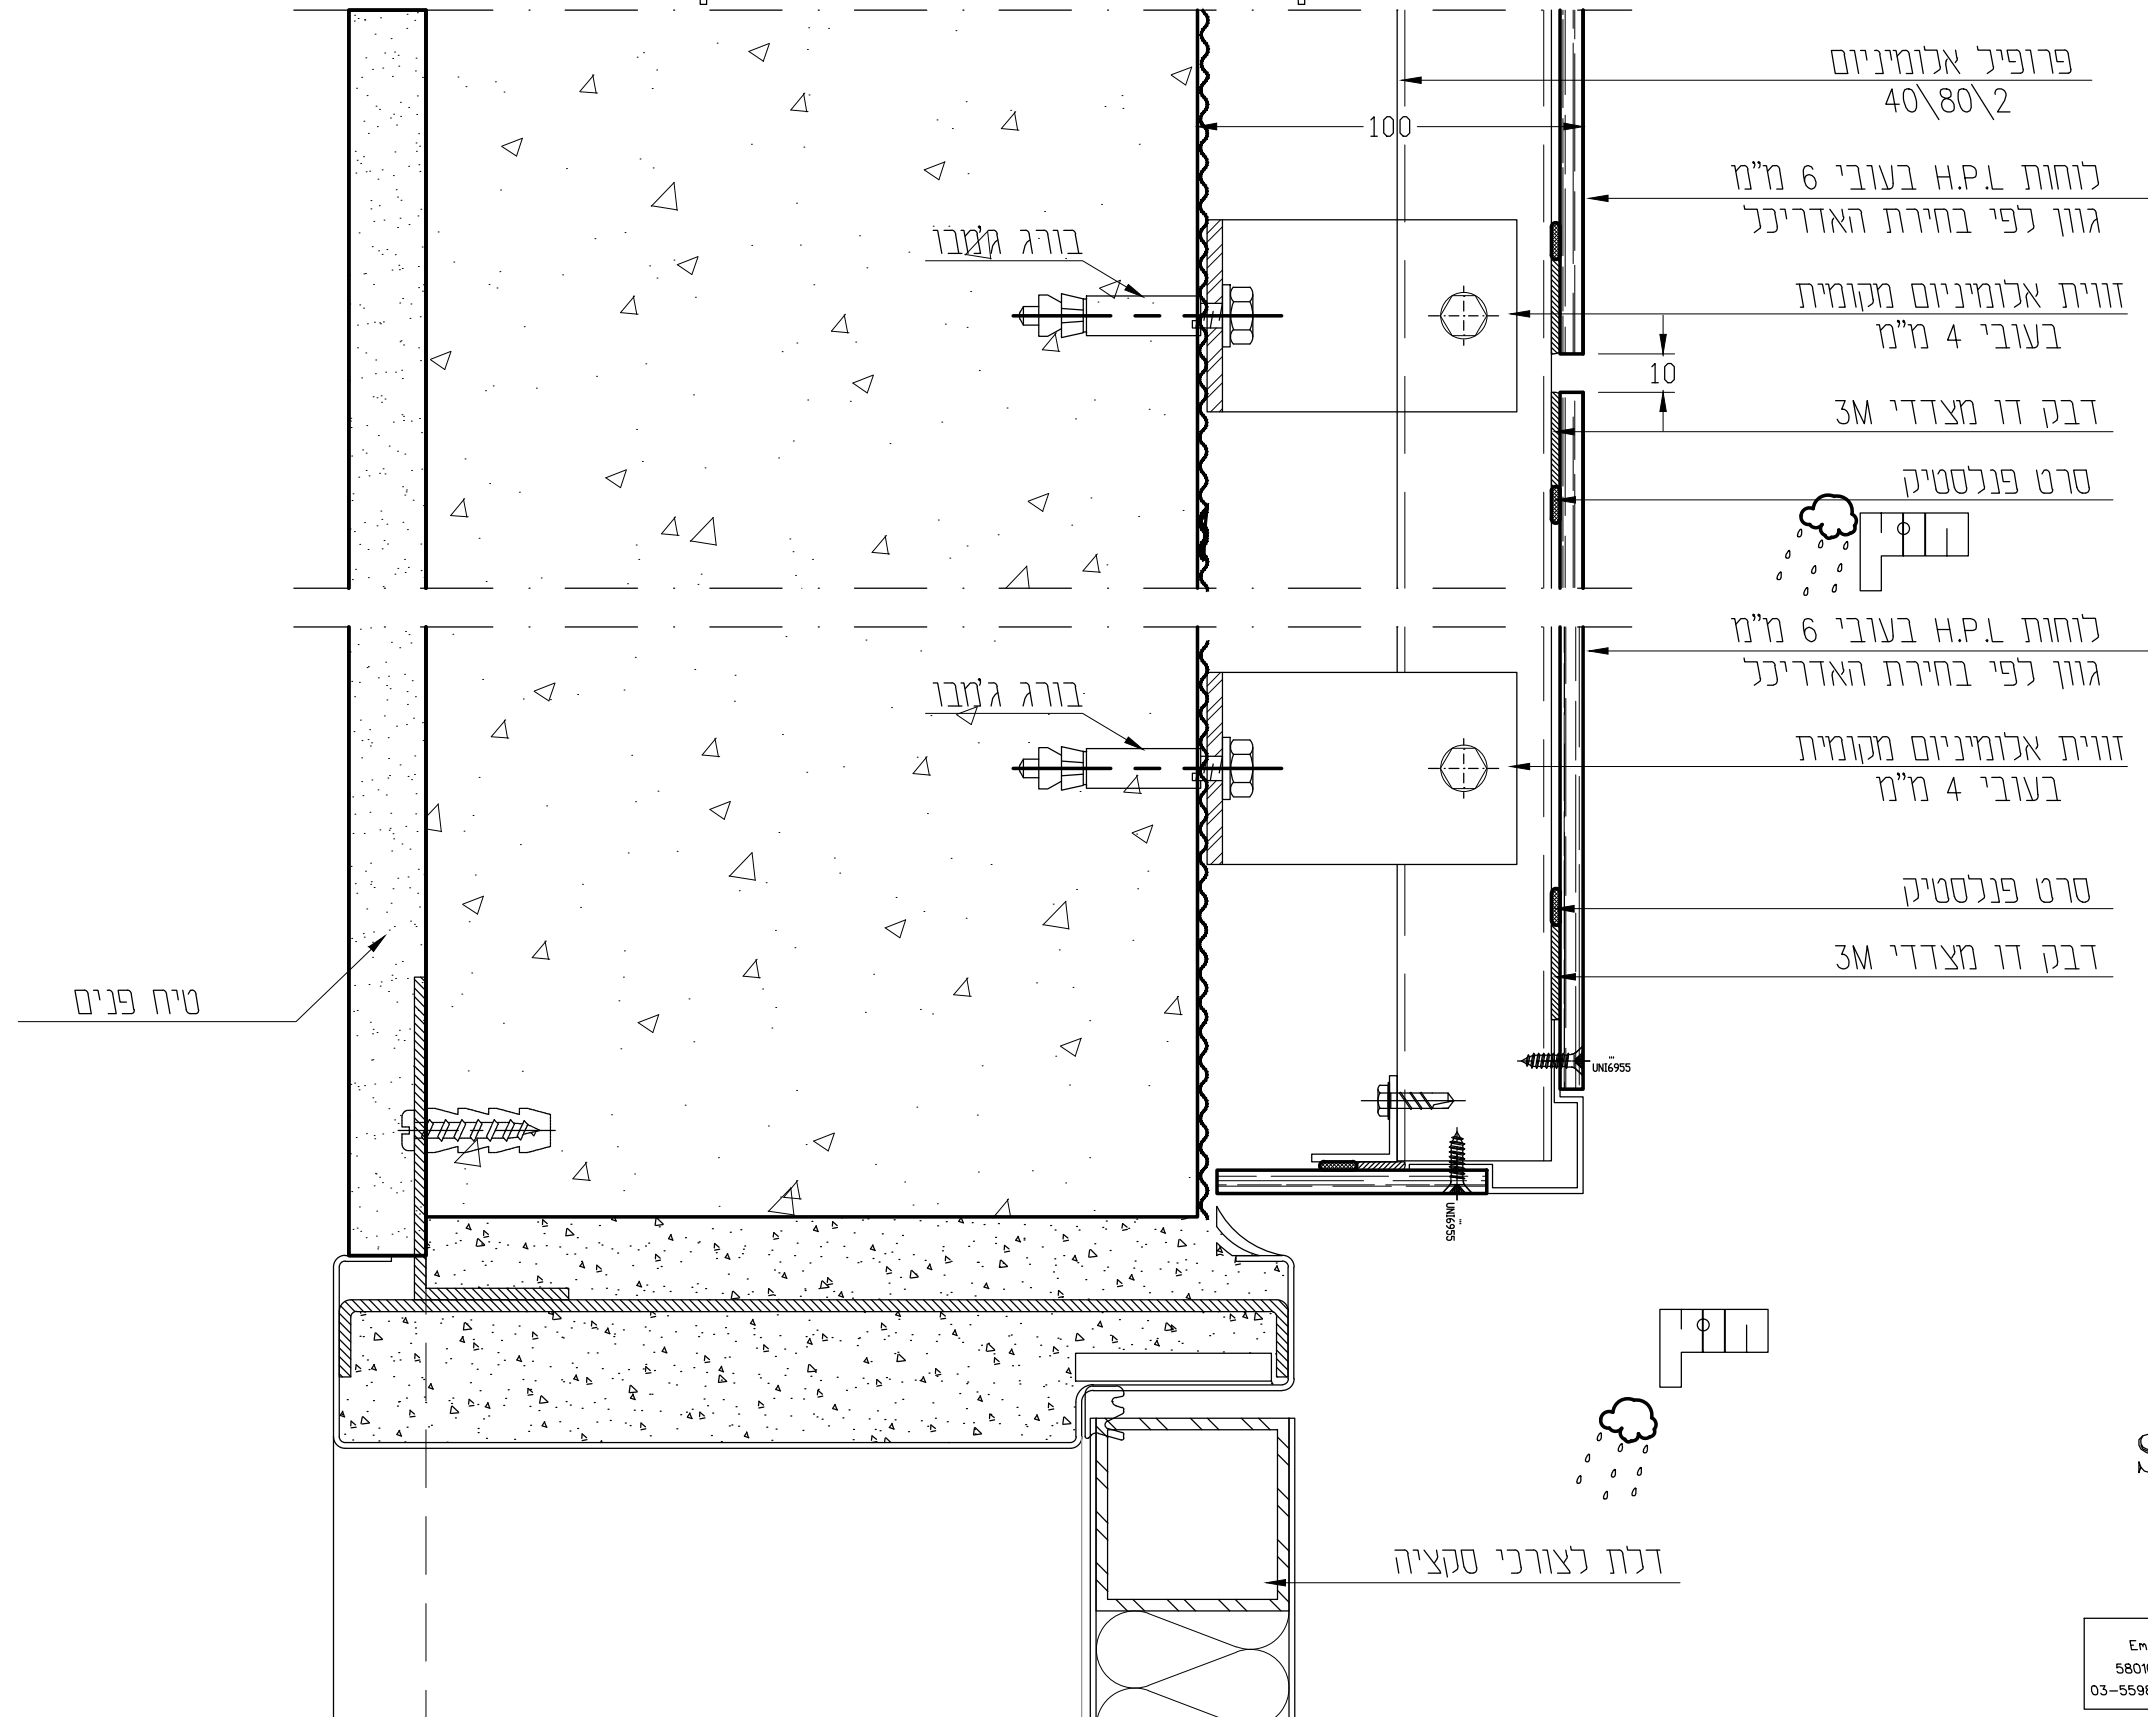

Email: david8624@gmail.com
תא דואר 82 אזור, מיקוד 58010
טל': 03-5598541, פקס: 03-5598542

אלום-גג בע"מ

Design L.EFRAM LTD. Aluminum cladding design
TEL: +97277-2116566 FAX: +97277-2116565
www.design-le.com

המבצע אחראי לבדיקת התכנית ולהתאמתו במקום.
על המבצע לבקר כל המידות ועל כל טעות או אי התאמה
עניו להודיע למתכנן. אין לקבוע מידות ע"י מדידה בשרטוט.
שרטוטים אלו אינם מהווים אישור קונסטרוקטיבי
לא למבנה ולא לחיפוי.


אתר:	פרטי- ביצוע אופייניים לחיפוי בלוחות HPL בהדבקה	תכנון:	ליאור אפרים	מס' עמוד
06/06/2017	1:2	AL' DETAIL	A-3	06
תאריך	קני"מ	מהדורה	קובץ	גודל גיליון

הערות:
* כול המידות נגזרו מתוכניות אדריכל מידות סופיות יקבעו על פי מצב קיים.

Design ל.אפרים בע"מ

תכנון מעטפת אלומיניום
רח' סחרוב 19, ראשון לציון
קניון ערי החוף
Email: lior@design-le.com
www.design-le.com
טל' - 077-2116566 פקס - 077-2116565
ליאור אפרים - 050-5782050

אלום גג בע"מ מפעל לעיבוד עבודות מתכת, אלומיניום, HPL, פייברצמנט למערכות חיפוי קירות וסיכוך גגות פרטי-ביצוע אופייניים לחיפוי קירות בלוחות HPL בשיטת ההדבקה

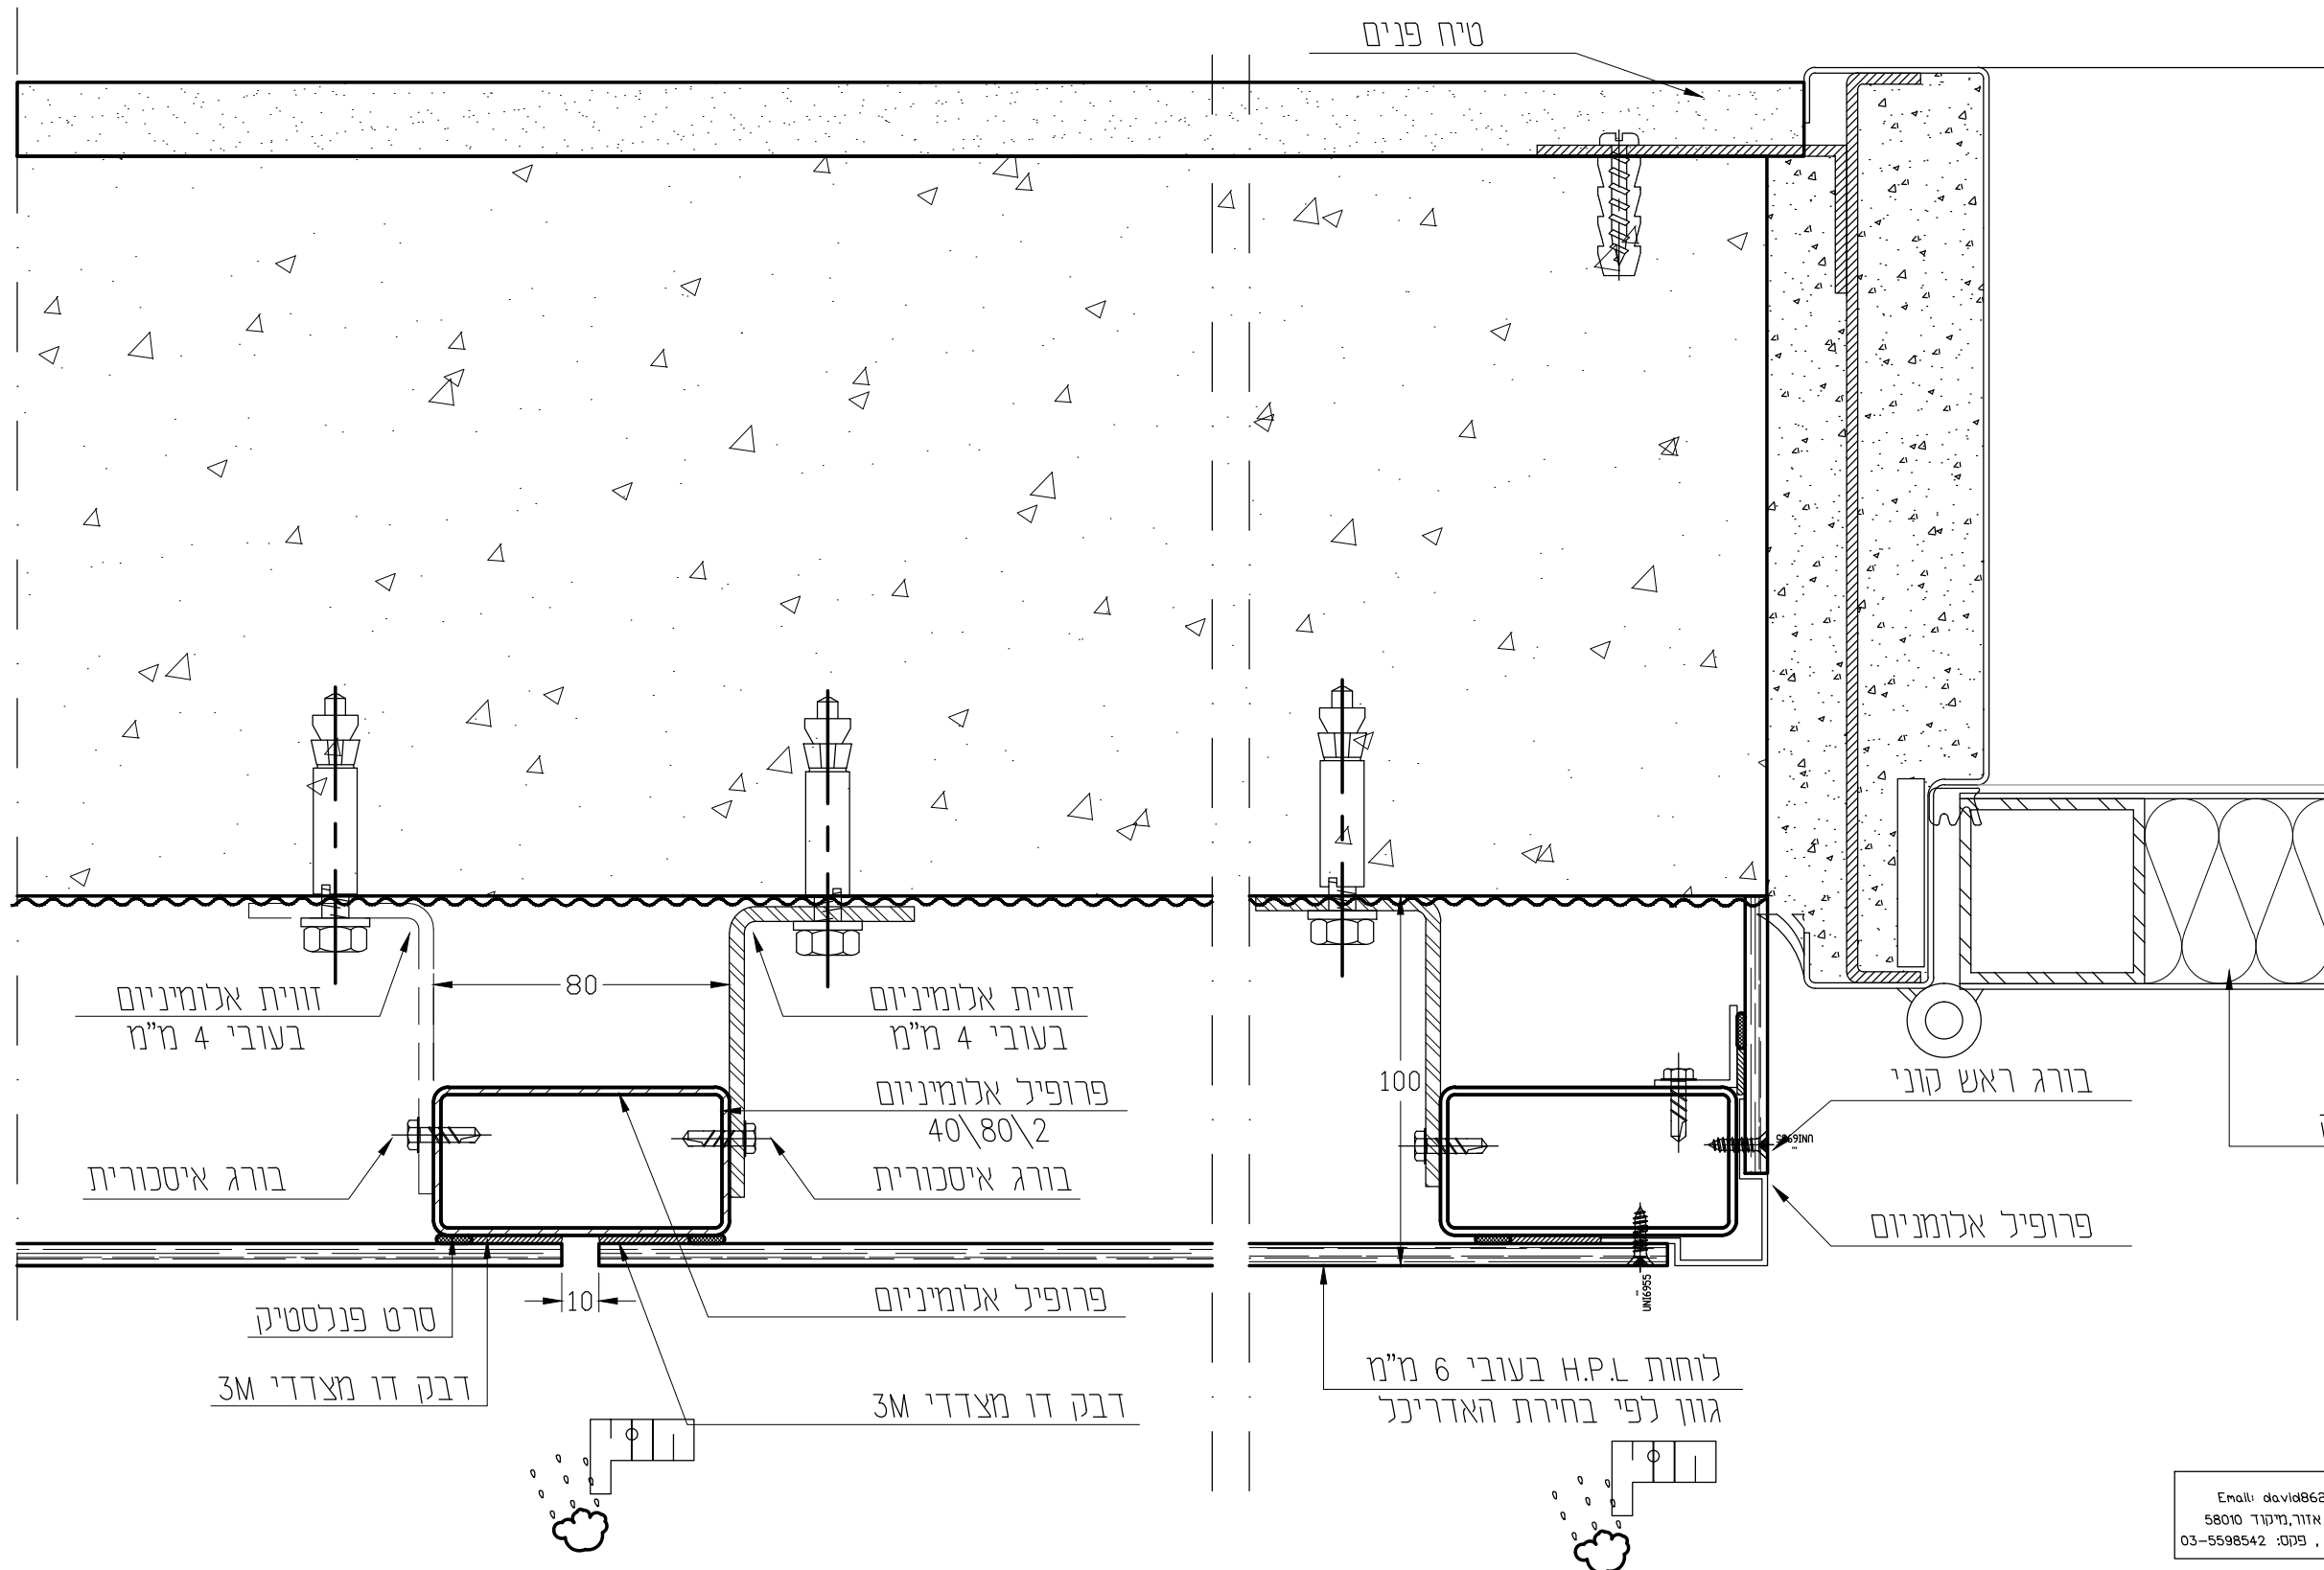

H4
Scale 1:2
חתך אופקי

Email: david8624@gmail.com
תא דואר 82 אזור, מיקוד 58010
טל: 03-5598541, פקס: 03-5598542



אלום-גג בע"מ

המבצע אחראי לבדיקת התכנון ולהתאמתו במקום. על המבצע לבקר כל המידות ועל כל טעות או אי התאמה ענין נהודיע למתכנן. אין לקבוע מידות ע"י מדידה בשרטוט. שרטוטים אלו אינם מהווים אישור קונסטרוקטיבי לא למבנה ולא לחיפוי.		אתר: פרטי-ביצוע אופייניים לחיפוי בלוחות HPL בהדבקה		תכנון: ליאור אפרים		חברת: Design L.EFRAM LTD. Aluminum cladding design	
07	H4 פרם	A-3	AL' DETAIL	1:2	06/06/2017	חאיר	קני"מ
מס עמוד	תוכן גליון	גודל גליון	קובץ	מהדורה	קני"מ	חאיר	קני"מ

הערות:
* כול המידות נגזרו מתוכניות אדריכל מידות סופיות יקבעו על פי מצב קיים.

אלום גג בע"מ
מפעל לעיבוד עבודות מתכת, אלומיניום, HPL, פייברצמנט
למערכות חיפוי קירות וסיכוך גגות
פרטי- ביצוע אופייניים לחיפוי קירות בלוחות HPL בשיטת ההדבקה

Design
ל.אפרים בע"מ
תכנון מעטפת אלומיניום
רח' סחרוב 19, ראשון לציון
קניון ערי החוף
Email: lior@design-le.com
www.design-le.com
טל- 077-2116566 פקס- 077-2116565
ניאור אפרים- 050-5782050

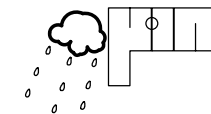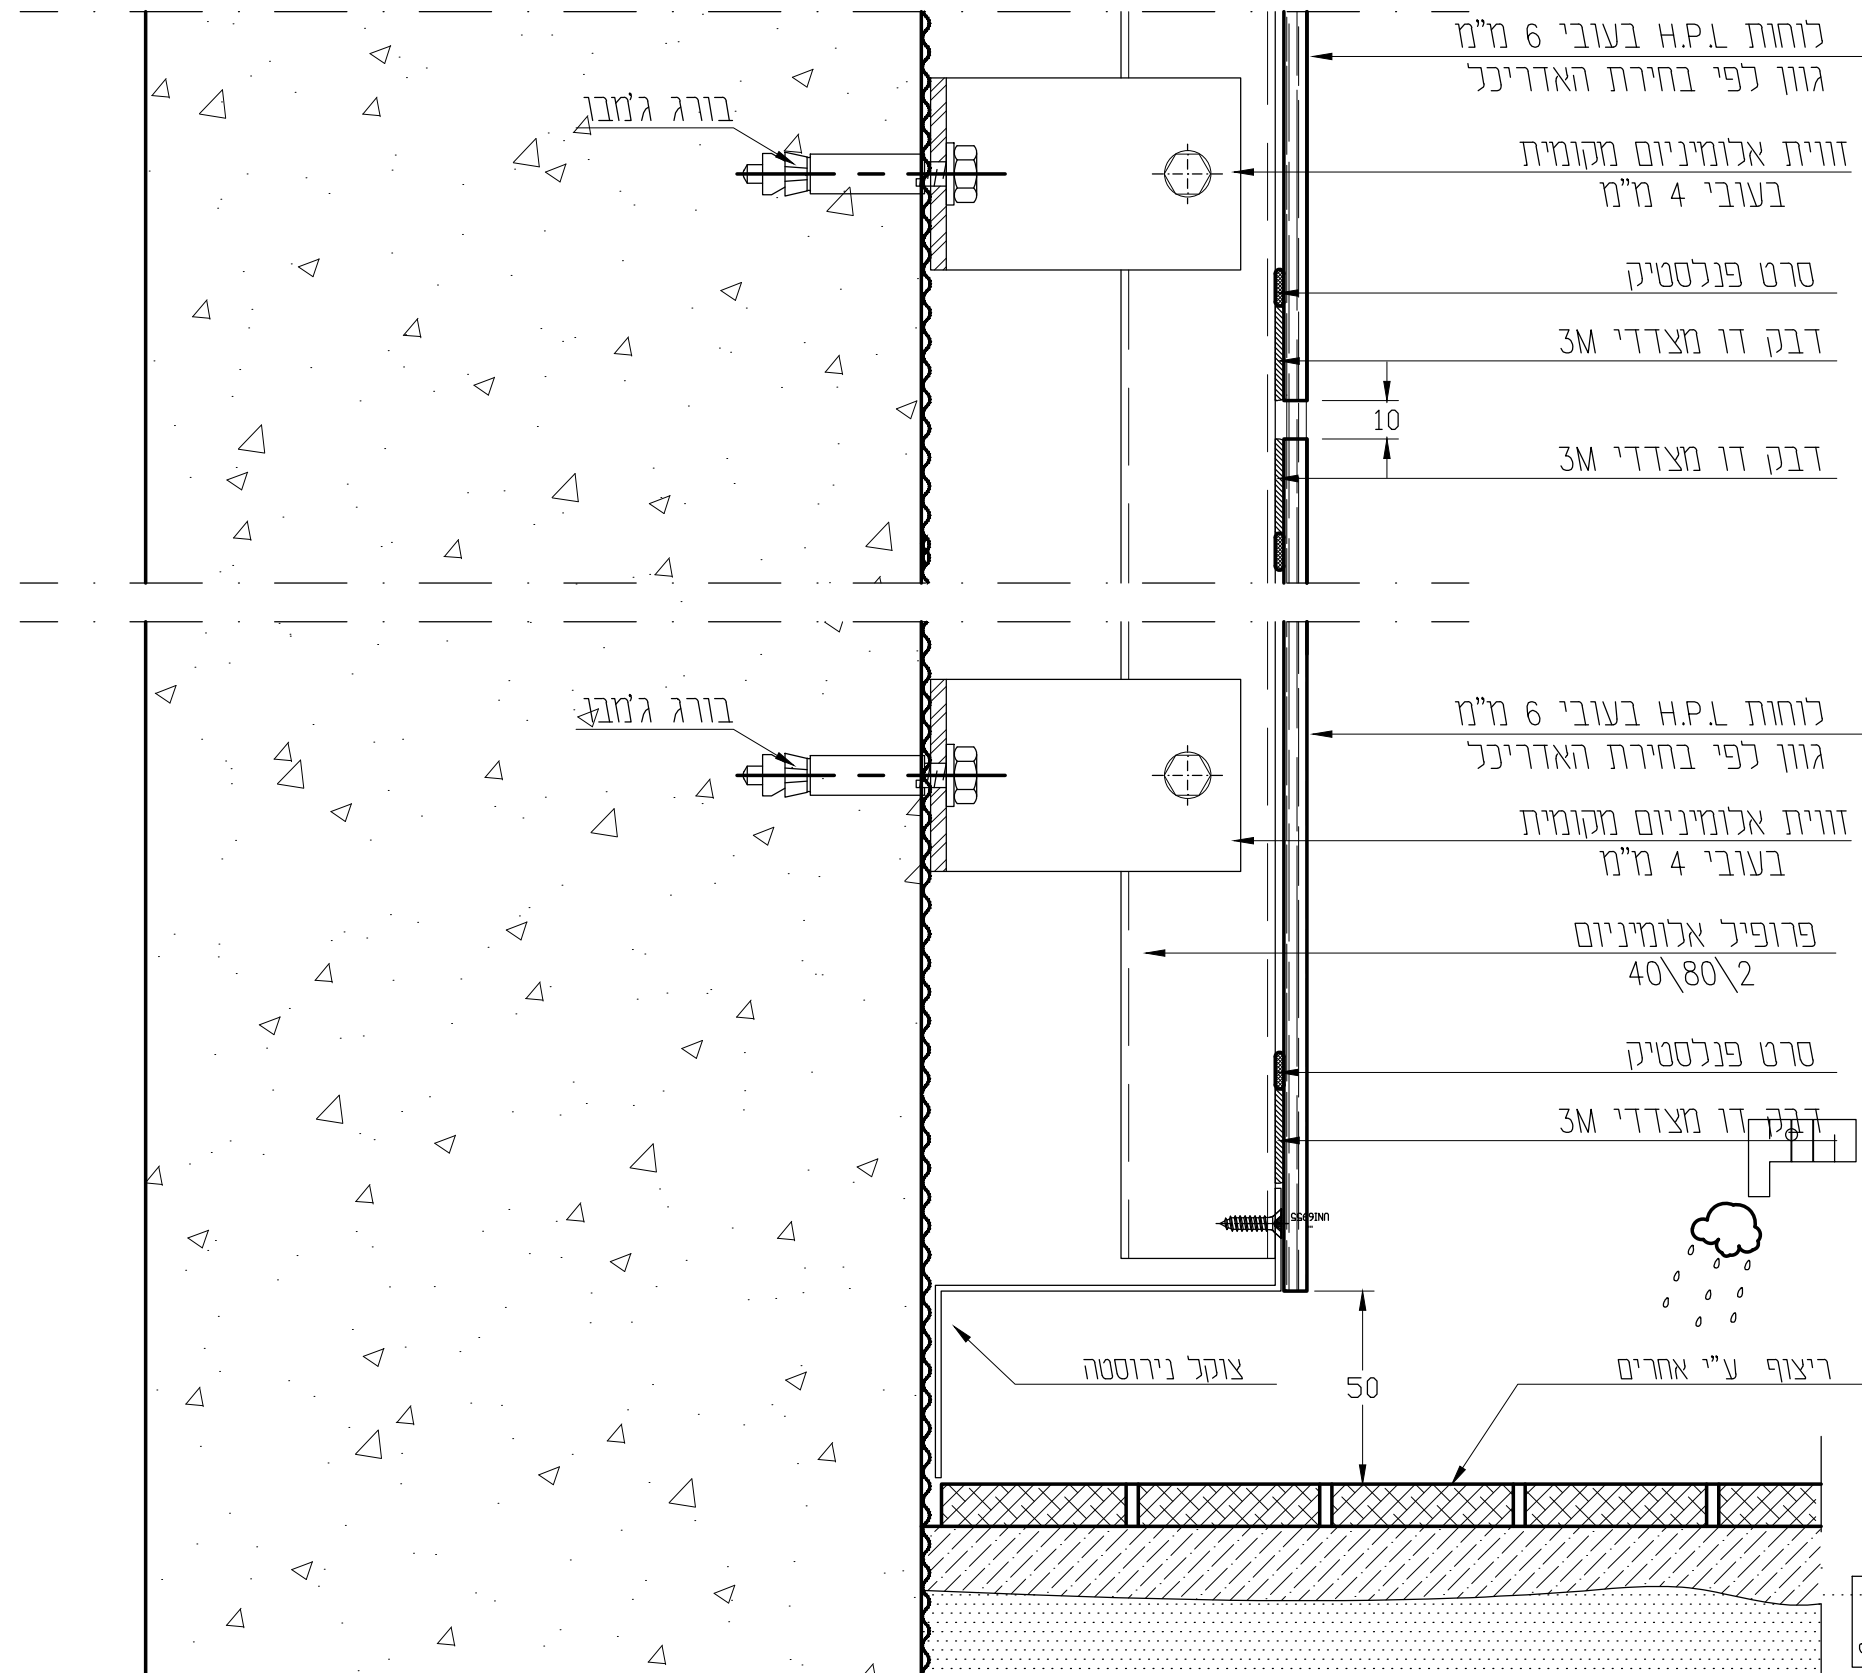

V4

Scale 1:2
חתך אנכי

Email: david8624@gmail.com
תא דואר 82 אזור, מיקוד 58010
טל: 03-5598541, פקס: 03-5598542

אלום-גג בע"מ

Design L.EFRAM LTD. Aluminum cladding design
TEL: +97277-2116566 FAX: +97277-2116565
www.design-le.com

אתר: פרטי- ביצוע אופייניים לחיפוי בלוחות HPL בשיטת ההדבקה	תכנון: ליאור אפרים	מספר: 08
תאריך: 06/06/2017	קני"מ: מהדורה	קובץ: AL' DETAIL
חומר: חומר גליון	מחבר: חומר גליון	מס' עמוד: 08

המבצע אחראי לבדיקת התכנון ולהתאמתו במקום.
על המבצע לבקר כל המידות ועל כל טעות או אי התאמה
עניו להודיע למתכנן. אין לקבוע מידות ע"י מדידה בשרטוט.
שרטוטים אלו אינם מהווים אישור קונסטרוקטיבי
לא למבנה ולא לחיפוי.

הערות:
* כול המידות נגזרו מתוכניות אדריכל מידות סופיות יקבעו על פי מצב קיים.

Technical drawing showing a cross-section of a window frame assembly. The drawing includes labels for various components and materials:

- תקרת גבס ע"י אחרים (Gypsum ceiling by others)
- דבק דו מצדדי 3M (3M double-sided adhesive)
- סרט פנלסטיק (Panelastic film)
- פרופיל אלומיניום 40\80\2 (Aluminum profile 40\80\2)
- איטום הקיר ע"י אחרים (Sealing of the wall by others)
- זווית אלומיניום מקומית בעובי 4 מ"מ (Local aluminum angle, 4 mm thick)
- פרופיל אלומיניום 40\80\2 (Aluminum profile 40\80\2)
- לוחות H.P.L בעובי 6 מ"מ גוון לפי בחירת האדריכל (H.P.L. sheets, 6 mm thick, color by architect's choice)
- בורג גימבו (Gimbo screw)

The drawing also includes dimensions (10, 40, 100) and a note about the wall being sealed by others (איטום הקיר ע"י אחרים). There are also small icons of clouds and rain.

V5
Scale 1:2
חתך אנכי

Email: david8624@gmail.com
 תא דואר 82 אזור, מיקוד 58010
 טל: 03-5598541, פקס: 03-5598542

הערות:

* כול המידות נגזרו מחוכניות אדריכל מידות סופיות יקבעו על פי מצב קיים.

Design **L.EFRAM LTD.** Aluminum cladding design
TEL: +97277-2116566 FAX: +97277-2116565
www.design-le.com

06/06/201	1:2	7	AL' DETAIL	A-3	פרט V5
תאריך	קנימ	מהדורה	קובץ	גודל גיליון	חוכך גיליון
					מס עמוד

המבצע אחראי לבדיקת התכניות ולהתאמתן במקום. על המבצע לבקר כל המידות ועל כל טעות או אי התאמה עליו להודיע למתכנן. אין לקבוע מידות ע"י מדידה בשרטוט. שרטוטים אלו אינם מהווים אישור קונסטרוקטיבי לא למנחה ולא לנחיר.